

UCHWAŁA NR LI/..../2018
RADY MIEJSKIEJ W KARTUZACH
Z DNIA 10 PAŹDZIERNIKA 2018 R.

w sprawie przyjęcia Roczno Programu Współpracy Gminy Kartuzy z organizacjami pozarządowymi oraz podmiotami, o których mowa w art. 3 ust. 3 ustawy z dnia 24 kwietnia 2003 r. o działalności pożytku publicznego i o wolontariacie, prowadzącymi działalność pożytku publicznego na rok 2019

Na podstawie art. 5a ustawy z dnia 24 kwietnia 2003 r. o działalności pożytku publicznego i o wolontariacie (t.j. Dz. U. 2018 r. poz. 450 z późn. zm.) i art. 7 ust. 1 pkt 19 i art. 18 ust. 2 pkt 15 ustawy z dnia 8 marca 1990 r. o samorządzie gminnym (t.j. Dz. U. 2018 r. poz. 994 z późn. zm.)

Rada Miejska w Kartuzach
na wniosek Burmistrza Kartuz
uchwała co następuje:

§ 1.

1. Przyjmuje się „Roczny Program Współpracy Gminy Kartuzy z organizacjami pozarządowymi oraz podmiotami, o których mowa w art. 3 ust. 3 ustawy z dnia 24 kwietnia 2003 r. o działalności pożytku publicznego i o wolontariacie, prowadzącymi działalność pożytku publicznego na rok 2019”.

2. Program obowiązuje w okresie od 1 stycznia 2019 r. do 31 grudnia 2019 r.

3. Program stanowi załącznik do niniejszej uchwały.

§ 2.

Wykonanie uchwały powierza się Burmistrzowi Kartuz.

§ 3.

Uchwała wchodzi w życie z dniem podjęcia.

Przewodniczący Rady
Miejskiej w Kartuzach

Andrzej Pryczkowski

gaw. ierdl.am pod wzgled
formatac-prawnic
RM 1130/OP/2018 r.
10.10.2018

Załącznik do uchwały Nr LI/.../2018
Rady Miejskiej w Kartuzach
z dnia 10 października 2018 r.

Roczny Program Współpracy Gminy Kartuzy z organizacjami pozarządowymi oraz podmiotami, o których mowa w art. 3 ust. 3 ustawy z dnia 24 kwietnia 2003 r. o działalności pożytku publicznego i o wolontariacie, prowadzącymi działalność pożytku publicznego na rok 2019

**Rozdział 1.
Postanowienia ogólne**

§ 1.

Program określa:

- 1) cel główny i cele szczegółowe programu,
- 2) zasady współpracy z organizacjami pozarządowymi,
- 3) zakres przedmiotowy współpracy,
- 4) formy współpracy z organizacjami pozarządowymi,
- 5) priorytetowe zadania publiczne realizowane we współpracy z organizacjami pozarządowymi,
- 6) okres realizacji programu,
- 7) sposób realizacji programu,
- 8) wysokość środków planowanych na realizację programu,
- 9) sposób oceny realizacji programu,
- 10) informację o sposobie tworzenia programu oraz o przebiegu konsultacji,
- 11) tryb powoływania i zasady działania komisji konkursowych do opiniowania ofert w otwartych konkursach ofert.

§ 2.

Ilekróć w rocznym programie jest mowa o:

- 1) **ustawie** - należy przez to rozumieć ustawę z dnia 24 kwietnia 2003 r. o działalności pożytku publicznego i o wolontariacie (t.j. Dz. U. z 2018 r. poz. 450 z późn. zm.),
- 2) **działalności pożytku publicznego** - należy przez to rozumieć działalność społecznie użyteczną, prowadzoną przez organizacje pozarządowe w sferze zadań publicznych określonych w art. 4 ustawy,
- 3) **programie** - należy przez to rozumieć Roczny Program Współpracy Gminy Kartuzy z organizacjami pozarządowymi oraz podmiotami wymienionymi w art. 3 ust. 3 ustawy,
- 4) **organizacjach pozarządowych** - rozumie się przez to organizacje pozarządowe oraz podmioty prowadzące działalność pożytku publicznego, o których mowa w art. 3 ust. 3 ustawy z dnia 24 kwietnia 2003 r. o działalności pożytku publicznego i o wolontariacie (t.j. Dz. U. z 2018 r. poz. 450 z późn. zm.),
- 5) **konkursie ofert** - należy przez to rozumieć otwarty konkurs ofert na realizację zadań publicznych, o którym mowa w art. 13 ustawy,
- 6) **dotacji** - należy przez to rozumieć dotację w rozumieniu art. 127 ust. 1 pkt 1 lit. e oraz art. 221 ustawy z dnia 27 sierpnia 2009 r. o finansach publicznych (t.j. Dz. U. z 2018 r. poz. 62 z późn. zm.),
- 7) **zadaniach publicznych** - należy przez to rozumieć zadania publiczne określone w przepisach art. 4 ust. 1 ustawy.

Rozdział 2. **Cel główny i cele szczegółowe programu**

§ 3.

1. Celem głównym programu jest budowanie partnerstwa pomiędzy Gminą Kartuzy i organizacjami, a w efekcie pełne zdiagnozowanie i skuteczne zaspokojenie potrzeb społecznych przez wspólną realizację konkretnych zadań publicznych.

2. Celami szczegółowymi programu są:

- 1) wspieranie przez władze gminy wartościowych przedsięwzięć podejmowanych przez organizacje w ramach ich statutowej aktywności,
- 2) uzyskiwanie przez władze gminy pomocy ze strony organizacji, poprzez
- 3) uzupełnianie działań gminy komplementarnymi działaniami tych organizacji,
- 4) efektywniejsze wydatkowanie środków publicznych,
- 5) umocnienie poczucia podmiotowości mieszkańców i zwiększenie udziału mieszkańców w rozwiązywaniu lokalnych problemów,
- 6) wspomaganie i edukowanie lokalnych liderów,
- 7) prowadzenie nowatorskich i bardziej efektywnych działań na rzecz mieszkańców.

Rozdział 3. **Zasady współpracy**

§ 4.

Współpraca z organizacjami pozarządowymi prowadzona jest z poszanowaniem zasad pomocniczości, suwerenności stron, partnerstwa, efektywności, uczciwej konkurencji i jawności przy czym:

- 1) zasada pomocniczości oznacza, że Gmina Kartuzy zleca realizację zadań publicznych, a organizacje zapewniają ich wykonanie w sposób profesjonalny, terminowy i jak najbardziej ekonomiczny,
- 2) zasada suwerenności stron oznacza, że partnerzy mają prawo, w ramach zawartych umów do wyboru sposobu, metod, czasu i miejsca realizacji przyjmując na siebie odpowiedzialność za efekty realizacji zadania,
- 3) zasada partnerstwa oznacza, że partnerzy dążą do kompromisu, uwzględniają zgłaszane uwagi, wyjaśniają rozbieżności, wysłuchują się nawzajem, wymieniają poglądy, konsultują pomysły, wymieniają informacje, aktywnie uczestniczą we współpracy,
- 4) zasada efektywności oznacza, że partnerzy uznają za podstawowe kryterium zlecenia zadań publicznych osiągnięcie maksymalnych efektów przy racjonalnie poniesionych nakładach,
- 5) zasady uczciwej konkurencji i jawności oznaczają, że partnerzy są rzetelni i uczciwi, ich działania oraz procedury współpracy są przejrzyste, decyzje są obiektywne, wszyscy potencjalni realizatorzy zadań publicznych mają jednakowy dostęp do informacji oraz konkursów.

Rozdział 4. **Zakres przedmiotowy współpracy**

§ 5.

Przedmiot współpracy obejmuje sferę zadań publicznych określonych w art. 4 ust. 1 ustawy, obejmujących zadania związane z realizacją zadań własnych Gminy Kartuzy w zakresie:

- 1) wspierania i upowszechniania kultury fizycznej,
- 2) przeciwdziałania uzależnieniom i patologiom społecznym,
- 3) kultury, sztuki, ochrony dóbr kultury i dziedzictwa narodowego,
- 4) działalności na rzecz osób w wieku emerytalnym,

- 5) działalności na rzecz mniejszości narodowych i etnicznych oraz języka regionalnego,
- 6) turystyki i krajoznawstwa,
- 7) podtrzymywanie i upowszechnianie tradycji narodowej, pielęgnowanie polskości oraz rozwoju świadomości narodowej, obywatelskiej i kulturowej,
- 8) ochrony i promocji zdrowia, w tym działalności leczniczej w rozumieniu ustawy z dnia 15 kwietnia 2011 r. o działalności leczniczej (t.j. Dz. U. z 2018 r. poz. 160 z późn. zm.).

Rozdział 5. Formy współpracy

§ 6.

1. Współdziałanie Gminy z organizacjami pozarządowymi obejmuje współpracę o charakterze finansowym i pozafinansowym.

2. Współpraca finansowa może być realizowana poprzez:

- 1) zlecenie organizacjom realizacji zadań publicznych na zasadach określonych w ustawie poprzez otwarte konkursy ofert lub z pominięciem otwartych konkursów ofert, przy zastosowaniu trybu określonego w art. 19a ustawy,
- 2) zlecenie organizacjom realizacji innych zadań publicznych niż określone w ustawie o działalności pożytku publicznego i o wolontariacie na zasadach określonych w ustawie o finansach publicznych,
- 3) organizacje mogą również występować w procedurach dotyczących zakupu przez gminę potrzebnych usług w trybie i na zasadach przewidzianych w ustawie z dnia 29 stycznia 2004 r. - Prawo zamówień publicznych (t.j. Dz. U. z 2018 r. poz. 1579 z późn. zm.).

3. Zlecenie realizacji zadań publicznych jako zadań zleconych może mieć formy:

- 1) wspierania wykonywania zadań publicznych, wraz z udzieleniem dotacji na dofinansowanie ich realizacji,
- 2) udostępnianie lokali i obiektów po preferencyjnych cenach.

4. Współpraca pozafinansowa będzie obejmowała:

- 1) wzajemne informowanie się o planowanych kierunkach działalności i współdziałanie w celu zharmonizowania tych kierunków,
- 2) wspieranie merytoryczne i finansowe działalności organizacji,
- 3) udzielanie pomocy przy organizowaniu spotkań otwartych przez organizacje, których tematyka jest zgodna z celami statutowymi ich działalności,
- 4) użyczanie sprzętu i udostępnianie sal w celu realizacji zadań statutowych organizacji,
- 5) prowadzenie mapy aktywności organizacji na stronie internetowej gminy Kartuzy,
- 6) promocję projektów realizowanych przez organizacje, wymianę wiedzy i doświadczeń w zakresie istniejących potrzeb społecznych w celu ich zdefiniowania oraz określenia możliwości i sposobu ich wspólnego zaspokojenia,
- 7) udzielanie rekomendacji organizacjom współpracującym z gminą.

Rozdział 6. Priorytetowe zadania publiczne objęte programem

§ 7.

Określa się następujące priorytetowe zadania publiczne realizowane we współpracy z organizacjami pozarządowymi:

1. w sferze „**wspieranie i upowszechnianie kultury fizycznej**”:

- 1) popularyzacja zdrowego stylu życia wśród dzieci i młodzieży na terenie gminy Kartuzy poprzez wspieranie szkolenia sportowego,

2) upowszechnianie kultury fizycznej i sportu realizowane poprzez organizowanie imprez sportowo - rekreacyjnych;

2. w sferze „**przeciwdziałanie uzależnieniom i patologiom społecznym**”:

- 1) organizacja wypoczynku letniego dla dzieci i młodzieży zamieszkujących gminę Kartuzy z realizacją programu profilaktycznego, opiekuńczo - wychowawczego i socjoterapeutycznego,
- 2) organizacja na terenie gminy Kartuzy zajęć sportowo - rekreacyjnych dla dzieci i młodzieży zamieszkujących gminę Kartuzy z realizacją programu profilaktycznego, opiekuńczo - wychowawczego i socjoterapeutycznego,
- 3) organizacja na terenie gminy Kartuzy zajęć kulturalno - edukacyjnych dla dzieci i młodzieży zamieszkujących gminę Kartuzy z realizacją programu profilaktycznego, opiekuńczo - wychowawczego i socjoterapeutycznego,
- 4) organizacja zajęć rozwijających zainteresowania muzyczne mieszkańców gminy Kartuzy, stanowiących alternatywę dla zachowań ryzykownych,
- 5) organizacja imprez plenerowych na terenie gminy Kartuzy, których celem jest profilaktyka i promocja zdrowego stylu życia wśród mieszkańców gminy Kartuzy;

3. w sferze „**kultura, sztuka, ochrona dóbr kultury i tradycji**”:

- 1) organizacja imprez kulturalnych, uroczystości rocznicowych i jubileuszowych na terenie gminy Kartuzy,
- 2) wspieranie promocji dokonań artystów i zespołów działających na terenie gminy Kartuzy w zakresie muzyki, śpiewu i tańca kaszubskiego w kraju i za granicą,
- 3) wspieranie działalności amatorskich zespołów wokalnych i instrumentalnych, amatorskich zespołów i grup tanecznych działających na terenie gminy Kartuzy,
- 4) wspieranie wydawnictw prezentujących dorobek artystów lub zespołów artystycznych działających na terenie gminy Kartuzy;

4. w sferze „**działalność na rzecz osób w wieku emerytalnym**”:

- 1) podejmowanie działań aktywizujących osoby w wieku emerytalnym do uczestnictwa w przedsięwzięciach kulturalnych lub sportowo - rekreacyjnych lub turystyczno - krajoznawczych;

5. w sferze „**działalność na rzecz mniejszości narodowych i etnicznych oraz języka regionalnego**”:

- 1) organizacja przedsięwzięć kulturalnych na terenie gminy Kartuzy mających na celu rozwijanie poczucia przynależności do społeczności Kaszubów;

6. w sferze „**turystyka i krajoznawstwo**”:

- 1) podejmowanie działań mających na celu upowszechnianie tradycji kuchni kaszubskiej jako oferty zwiększającej turystyczną atrakcyjność gminy Kartuzy,
- 2) organizacja imprez turystyczno - rekreacyjnych na terenie gminy Kartuzy
- 3) podejmowanie działań służących popularyzacji atrakcji turystycznych Gminy Kartuzy;

7. w sferze „**podtrzymywanie i upowszechnianie tradycji narodowej, pielęgnowanie polskości oraz rozwoju świadomości narodowej, obywatelskiej i kulturowej**”:

- 1) podejmowanie działań służących kształtowaniu postaw patriotycznych, upowszechnianiu tradycji i historii Polski oraz polskiego oręża;

8. w sferze „**ochrona i promocja zdrowia, w tym działalność lecznicza w rozumieniu ustawy z dnia 15 kwietnia 2011 r. o działalności leczniczej (t.j. Dz. U. z 2018 r. poz. 160 z późn. zm.)**”:

- 1) wsparcie budowy na terenie gminy Kartuzy hospicjum stacjonarnego przeznaczonego dla osób terminalnie i nieuleczalnie chorych.

Rozdział 7. Okres realizacji programu

§ 8.

Roczny Program Współpracy Gminy Kartuzy z organizacjami pozarządowymi oraz podmiotami, o których mowa w art. 3 ust. 3 ustawy z dnia 24 kwietnia 2003 r. o działalności pożytku publicznego i o wolontariacie obowiązuje w okresie od 1 stycznia 2019 r. do 31 grudnia 2019 r.

Rozdział 8. Sposób realizacji programu

§ 9.

1. Zlecenie organizacjom pozarządowym realizacji zadań publicznych odbywa się na podstawie otwartych konkursów ofert, ogłaszanych przez Burmistrza Kartuz na zasadach określonych w ustawie i niniejszym programie.

2. Zlecenie organizacjom realizacji zadań z pominięciem otwartego konkursu ofert odbywa się na zasadach określonych w ustawie.

3. Zakup usług przez gminę od organizacji pozarządowych może się odbywać w trybie i na zasadach przewidzianych w ustawie z dnia 29 stycznia 2004 r. - Prawo zamówień publicznych (t.j. Dz. U. z 2018 r. poz. 1579 z późn. zm.).

4. Zlecenie organizacjom pozarządowym innych zadań publicznych niż określone w ustawie odbywa się na zasadach określonych w ustawie o finansach publicznych.

Rozdział 9. Planowana wysokość środków przeznaczona na realizację programu

§ 10.

1. Na realizację programu w roku 2019 przewiduje się przeznaczenie 1.245.500,00 złotych.

2. Ostateczna wysokość środków przeznaczonych na realizację programu, zostanie określona w budżecie Gminy Kartuzy na 2019 rok.

Rozdział 10. Sposób oceny realizacji programu

§ 11.

1. Realizacja programu podlega ocenie.

2. Ocena dokonywana jest według następujących mierników:

- 1) liczba otwartych konkursów ofert,
- 2) liczba ofert złożonych w otwartych konkursach ofert,
- 3) liczba umów zawartych na realizację zadania publicznego,
- 4) liczba umów zerwanych lub unieważnionych,
- 5) liczba umów zawartych w formie wsparcia,
- 6) ilość zadań, których realizację zlecono organizacjom pozarządowym,
- 7) wysokość kwot udzielonych dotacji w poszczególnych obszarach zadaniowych,
- 8) liczba organizacji pozarządowych realizujących zadania publiczne w oparciu o dotacje.

3. Burmistrz Kartuz przedłoży Radzie Miejskiej sprawozdanie z realizacji programu za rok 2019 w terminie do dnia 31 maja 2020 roku oraz opublikuje go w Biuletynie Informacji Publicznej.

Rozdział 11.
Informacje o sposobie tworzenia programu oraz o przebiegu konsultacji

§ 12.

1. Projekt programu został przygotowany przez Wydział Promocji i Współpracy z Organizacjami Pozarządowymi Urzędu Miejskiego w Kartuzach.

2. Projekt programu był przedmiotem konsultacji z organizacjami pozarządowymi zgodnie z zapisami uchwały Nr XLV/592/2010 Rady Miejskiej w Kartuzach z dnia 15 września 2010 r.

3. W ramach przeprowadzenia konsultacji projekt programu zamieszczony był na tablicy ogłoszeń oraz w Biuletynie Informacji Publicznej i na stronie internetowej www.kartuzy.pl, dodatkowo przesyłany był organizacjom pozarządowym, które brały udział w otwartych konkursach ofert w roku poprzednim, za pośrednictwem poczty elektronicznej i tradycyjnej.

4. Konsultacje odbyły się w terminie od 21 września 2018 r. do 4 października 2018 r.

Rozdział 12.

Tryb powoływania i zasady działania komisji konkursowych do opiniowania ofert w otwartych konkursach ofert

§ 13.

1. Komisje konkursowe powoływane są w celu opiniowania ofert złożonych przez organizacje pozarządowe w ramach ogłoszonych konkursów ofert.

2. Komisje konkursowe powoływane są zarządzeniem Burmistrza Kartuz po zamknięciu konkursu ofert.

3. W skład komisji konkursowych wchodzi:

1) przedstawiciele organu wykonawczego,

2) osoby wskazane przez organizacje pozarządowe lub podmioty wymienione w art. 3 ust. 3, z wyłączeniem osób wskazanych przez organizacje pozarządowe lub podmioty wymienione w art. 3 ust. 3, biorące udział w konkursie.

4. Komisje konkursowe mogą działać bez udziału osób wskazanych przez organizacje pozarządowe lub podmioty wymienione w art. 3 ust. 3, jeżeli:

1) żadna organizacja nie wskaże osób do składu komisji konkursowej lub

2) wskazane osoby nie wezmą udziału w pracach komisji konkursowej lub

3) wszystkie powołane w skład komisji konkursowej osoby podlegają wyłączeniu na podstawie art. 15 ust. 2d lub art. 15 ust. 2f ustawy.

5. W pracach komisji konkursowych mogą uczestniczyć także, z głosem doradczym, osoby posiadające specjalistyczną wiedzę w dziedzinie obejmującej zakres zadań publicznych, których konkurs dotyczy.

§ 14.

1. Komisję konkursową powołuje Burmistrz Kartuz w drodze zarządzenia, wyznaczając równocześnie jej przewodniczącego.

2. Do członków komisji konkursowych biorących udział w opiniowaniu ofert stosuje się przepisy ustawy z dnia 14 czerwca 1960 r. - Kodeks postępowania administracyjnego (t.j. Dz. U. z 2017 r. poz. 1257 z późn. zm.) dotyczące wyłączenia pracownika.

3. Przewodniczący komisji konkursowej zwołuje i prowadzi posiedzenia komisji.

4. Komisja konkursowa dokumentuje swoją pracę w formie pisemnej w postaci protokołu, który jest przekazywany, po zakończeniu jej prac Burmistrzowi Kartuz.

§ 15.

Członkowie komisji konkursowej podczas rozpatrywania oferty:

- 1) oceniają jej poprawność formalną przez co rozumie się weryfikację kompletności oferty z punktu widzenia wymogów wynikających z ustawy i rozporządzenia oraz zawartych w ogłoszeniu o otwartym konkursie ofert,
- 2) dokonują jej oceny merytorycznej.

§ 16.

1. Oferty złożone po wyznaczonym terminie nie podlegają ocenie.

2. Komisja konkursowa w przypadku stwierdzenia braków formalnych wzywa do ich uzupełnienia w wyznaczonym terminie, wskazując występujące braki. Po bezskutecznym upływie terminu na uzupełnienie braków oferta nie podlega dalszej ocenie.

§ 17.

1. Poprawne formalnie i złożone w terminie oferty podlegają ocenie merytorycznej.

2. Oferty niezgodne z wymogami dotyczącymi sposobu realizacji zadania publicznego zawartymi w ogłoszeniu o otwartym konkursie ofert, w tym oferty obejmujące realizację zadania niewskazanego w ogłoszeniu lub oferty niespełniające warunków realizacji zadania wskazanych w ogłoszeniu nie podlegają dalszej ocenie.

§ 18.

1. Oferty spełniające wymogi dotyczące sposobu realizacji zadania publicznego zawarte w ogłoszeniu o otwartym konkursie ofert podlegają ocenie merytorycznej dokonywanej przez komisję konkursową.

2. Członkowie komisji konkursowej podczas oceny ofert:

- 1) oceniają możliwość realizacji zadania publicznego przez organizację pozarządową poprzez analizę doświadczenia w realizacji podobnych zadań oraz potencjału organizacyjnego,
- 2) oceniają przedstawioną kalkulację kosztów realizacji zadania publicznego, w tym w odniesieniu do zakresu rzeczowego zadania,
- 3) oceniają proponowaną jakość wykonania zadania i kwalifikacje osób, przy udziale których organizacja pozarządowa będzie realizować zadanie publiczne,
- 4) oceniają planowany przez organizację pozarządową udział środków finansowych własnych lub środków pochodzących z innych źródeł na realizację zadania publicznego,
- 5) uwzględniają planowany przez organizację pozarządową wkład rzeczowy, osobowy, w tym świadczenia wolontariuszy i pracę społeczną członków,
- 6) oceniają sposób realizacji dotychczasowych zadań publicznych zleconych organizacji, w tym rzetelność i terminowość realizacji i rozliczenia zadania publicznego,
- 7) oceniają znaczenie realizacji zadania dla rozwiązania problemów społeczności lokalnej.

3. Ocena ofert dokonywana jest na formularzach oceny ofert.

4. Komisja proponuje podział środków finansowych przeznaczonych na realizację zadania pomiędzy poszczególne oferty, biorąc pod uwagę wyniki ich oceny.

5. Ostatecznego wyboru ofert wraz z podjęciem decyzji o wysokości kwoty przyznanej dotacji dokonuje Burmistrz Kartuz.

6. W otwartym konkursie ofert może zostać wybrana więcej niż jedna oferta.

Rozdział 13.
Postanowienia końcowe

§ 19.

Organizacje pozarządowe realizujące zadania publiczne zlecane przez Gminę Kartuzy są zobowiązane do wypełniania obowiązków wynikających z umów dotacyjnych.

§ 20.

Zmiany niniejszego programu wymagają formy przyjętej dla jego uchwalenia.

UCHWAŁA NR LI/...../2018
RADY MIEJSKIEJ W KARTUZACH
Z DNIA 10 PAŹDZIERNIKA 2018 R.

w sprawie określenia trybu postępowania o udzielenie dotacji z budżetu Gminy Kartuzy dla podmiotów nie zaliczonych do sektora finansów publicznych i niedziałających w celu osiągnięcia zysku, na zadania inne niż określone w ustawie o działalności pożytku publicznego i o wolontariacie, sposobu jej rozliczania oraz kontroli wykonywania zleconego zadania

Na podstawie art. 18 ust. 2 pkt 15 ustawy z dnia 8 marca 1990 r. o samorządzie gminnym (t.j. Dz. U. z 2018 r. poz. 994 z późn. zm.) oraz art. 221 ust. 4 ustawy z dnia 27 sierpnia 2009 r. o finansach publicznych (t.j. Dz. U. z 2017 r. poz. 2077 z późn. zm.)

Rada Miejska w Kartuzach
na wniosek Burmistrza Kartuz
uchwała co następuje:

§ 1.

Ustala się tryb postępowania o udzielenie dotacji z budżetu Gminy Kartuzy dla podmiotów nie zaliczonych do sektora finansów publicznych i niedziałających w celu osiągnięcia zysku, na zadania inne niż określone w ustawie o działalności pożytku publicznego i o wolontariacie, sposobu jej rozliczania i kontroli wykonywania zleconego zadania w brzmieniu określonym w załączniku do niniejszej uchwały.

§ 2.

Wykonanie uchwały powierza się Burmistrzowi Kartuz.

§ 3.

Traci moc uchwała Nr XX/307/2004 Rady Miejskiej w Kartuzach z dnia 1 grudnia 2004 r. w sprawie: trybu postępowania o udzielenie dotacji na realizację innych zadań publicznych dla podmiotów nie zaliczanych do sektora finansów publicznych i nie działających w celu osiągnięcia zysku, sposobu jej rozliczania oraz sposobu kontroli wykonywania tych zadań.

§ 4.

Uchwała wchodzi w życie po upływie 14 dni od dnia ogłoszenia w Dzienniku Urzędowym Województwa Pomorskiego.

Przewodniczący Rady
Miejskiej w Kartuzach

Andrzej Pryczkowski

Uchwała przyjęta zgodnie z projektem
format: doc-rownoc
20.09.18
20.09.18

Załącznik do uchwały Nr LI/...../2018
Rady Miejskiej w Kartuzach
z dnia 10 października 2018 r.

Tryb postępowania o udzielenie dotacji z budżetu Gminy Kartuzy dla podmiotów nie zaliczonych do sektora finansów publicznych i nie działających w celu osiągnięcia zysku, na zadania inne niż określone w ustawie o działalności pożytku publicznego i o wolontariacie, sposobu jej rozliczania i kontroli wykonywania zleconego zadania

**Rozdział 1.
Przepisy ogólne**

§ 1.

1. Z budżetu Gminy Kartuzy mogą być udzielane dotacje celowe podmiotom nie zaliczanym do sektora finansów publicznych i nie działającym w celu osiągnięcia zysku, dalej zwanym podmiotami uprawnionymi, na realizację zadań publicznych innych niż określone w ustawie z dnia 24 kwietnia 2003 r. o działalności pożytku publicznego i o wolontariacie.

2. Dotacja może mieć charakter zarówno dotacji na działalność bieżącą jak i inwestycyjną.

3. Dotacja na działalność inwestycyjną może obejmować:

- 1) zakupy inwestycyjne
- 2) realizację inwestycji, w tym budowę, przebudowę, nadbudowę, odbudowę, rekonstrukcję, adaptację lub modernizację obiektów budowlanych i innych środków trwałych.

**Rozdział 2.
Tryb postępowania o udzielenie dotacji**

§ 2.

1. Udzielenie dotacji na realizację zleconego zadania następuje na wniosek złożony przez podmiot uprawniony.

2. Wzór wniosku stanowi załącznik nr 1.

3. Wnioski podlegają sprawdzeniu pod względem formalno – prawnym w Wydziale Promocji i Współpracy z Organizacjami Pozarządowymi, a następnie ocenie merytorycznej w wydziale wskazanym przez Burmistrza Kartuz.

4. W przypadku stwierdzenia braków formalno – prawnych, wniosek nie podlega dalszej ocenie merytorycznej.

5. Przy ocenie merytorycznej bierze się pod uwagę następujące kryteria:

- 1) korzyści płynące dla lokalnej społeczności w wyniku realizacji zadania,
- 2) możliwość realizacji zadania przez podmiot uprawniony,
- 3) ocenę przedstawionej kalkulacji kosztów.

6. Na podstawie oceny merytorycznej wniosku, uznającej celowość realizacji zadania, Burmistrz Kartuz w terminie nie dłuższym niż 7 dni od dnia wpłynięcia wniosku, zamieszcza go:

- 1) w Biuletynie Informacji Publicznej,
- 2) w siedzibie gminy Kartuzy w miejscu przeznaczonym na zamieszczanie ogłoszeń,
- 3) na stronie internetowej gminy Kartuzy.

7. Każdy w terminie 7 dni od dnia zamieszczenia oferty w sposób, o którym mowa w ust. 7 może zgłosić uwagi dotyczące wniosku.

8. Po upływie terminu, o którym mowa w ust. 8 oraz po rozpatrzeniu uwag, Burmistrz Kartuz zleca realizację zadania i udziela dotacji podmiotowi uprawnionemu.

9. Zlecenie realizacji zadania i udzielenie dotacji następuje na podstawie umowy zawartej pomiędzy gminą, a podmiotem uprawnionym.

10. W przypadku decyzji o zleceniu realizacji zadania i przyznaniu dotacji, informacja ta zostaje podana do publicznej wiadomości poprzez ogłoszenie:

- 1) w Biuletynie Informacji Publicznej,
- 2) w siedzibie gminy Kartuzy w miejscu przeznaczonym na zamieszczanie ogłoszeń,
- 3) na stronie internetowej gminy Kartuzy.

§ 3.

Wysokość środków finansowych przeznaczonych na zadania, o których mowa w §1, będzie corocznie określana w uchwale budżetowej.

Rozdział 3. Sposób rozliczenia dotacji

§ 4.

1. Podmiot uprawniony, który otrzymał dotację, zobowiązany jest do jej rozliczenia pod względem merytorycznym i finansowym.

2. Wzór rozliczenia dotacji określa załącznik nr 2.

3. Rozliczenie dotacji następuje w terminie 30 dni od daty zakończenia realizacji zadania.

4. Rozliczenie pod względem finansowym winno zawierać opis dokumentacji finansowo-księgowej związanej z realizacją zadania, dotyczącej zarówno dotacji, jak i innych środków finansowych, zgodnie z wymogami określonymi w art. 21 ustawy z dnia 29 września 1994r. o rachunkowości.

Rozdział 4. Sposób kontroli wykonania zadania

§ 5.

1. Burmistrz Kartuz sprawuje kontrolę prawidłowości wykonania zadania, w tym wydatkowania przekazanych środków finansowych. Kontrola może być przeprowadzona w toku realizacji zadania lub po jego zakończeniu.

2. Prawo kontroli przysługuje w siedzibie gminy lub siedzibie podmiotu uprawnionego jak i w miejscu realizacji zadania.

3. Kontrola, realizowana jest w formie weryfikacji materiałów załączonych do rozliczenia, związanych z merytoryczną i finansową stroną realizacji zadania lub kontroli merytorycznej i dokumentacji finansowej w siedzibie podmiotu uprawnionego lub w miejscu realizacji zadania.

Wzór wniosku

.....

(pieczęć wnioskodawcy)

Wniosek o udzielenie dotacji z budżetu Gminy Kartuzy dla podmiotów nie zaliczonych do sektora finansów publicznych i nie działających w celu osiągnięcia zysku, na zadania inne niż określone w ustawie o działalności pożytku publicznego i o wolontariacie

I. Podstawowe informacje o złożonym wniosku

1. Organ administracji publicznej, do którego adresowany jest oferta wniosek			
2. Tytuł zadania publicznego			
3. Miejsce realizacji zadania			
4. Termin realizacji zadania publicznego	Data rozpoczęcia		Data zakończenia

II. Dane wnioskodawcy

1. Nazwa wnioskodawcy, forma prawna, numer Krajowego Rejestru Sądowego lub innej ewidencji, adres siedziby oraz adres do korespondencji (jeżeli jest inny od adresu siedziby)	
2. Inne dodatkowe dane kontaktowe, w tym dane osób upoważnionych do składania wyjaśnień dotyczących wniosku (np. numer telefonu, adres poczty elektronicznej, numer faksu, adres strony internetowej)	

III. Zakres rzeczowy zadania publicznego

1. Opis zadania publicznego proponowanego do realizacji wraz ze wskazaniem, w szczególności celu, miejsca jego realizacji, grup odbiorców zadania

2. Zakładane rezultaty realizacji zadania publicznego

IV. Szacunkowa kalkulacja kosztów realizacji zadania publicznego (w przypadku większej liczby kosztów istnieje możliwość dodania kolejnych wierszy)

Lp.	Rodzaj kosztu	Koszt całkowity a(zł)	do poniesienia z wnioskowanej dotacji (zł)	do poniesienia ze środków finansowych własnych, środków pochodzących z innych źródeł, wkładu osobowego lub rzeczowego (zł)
Koszty ogółem:				

Oświadczam(-y), że:

- 1) proponowane zadanie publiczne mieści się w zakresie celów statutowych działalności wnioskodawcy;
- 2) wszystkie podane we wniosku oraz załącznikach informacje są zgodne z aktualnym stanem prawnym i faktycznym;
- 3) wnioskodawca nie zalega z opłacaniem należności z tytułu zobowiązań podatkowych;
- 4) wnioskodawca nie zalega z opłacaniem należności z tytułu składek na ubezpieczenia społeczne.

1. *Burmistrz Kartuz oświadcza, iż jest administratorem danych osobowych w rozumieniu Rozporządzenia Parlamentu Europejskiego i Rady (UE) 2016/679 z dnia 27 kwietnia 2016 r. w sprawie ochrony osób fizycznych w związku z przetwarzaniem danych osobowych i w sprawie swobodnego przepływu takich danych oraz uchylenia dyrektywy 95/46/WE (ogólne rozporządzenie o ochronie danych), zwanego dalej RODO, w odniesieniu do danych osobowych Wnioskodawcą.*

2. *Dane kontaktowe inspektora ochrony danych osobowych powołanego przez Burmistrza Kartuz: adres e-mail: barbara.starczewska@cbi24.pl.*

3. *Dane osobowe, o których mowa w ust. 1, będą przetwarzane przez Burmistrza Kartuz na podstawie art. 6 ust. 1 lit. b) RODO jedynie w celu i zakresie niezbędnym do wykonania zadań administratora danych osobowych dla potrzeb niezbędnych do przeprowadzenia konsultacji Uchwały Rady Miejskiej w Kartuzach w sprawie: określenia trybu postępowania o udzielenie dotacji z budżetu Gminy Kartuzy dla podmiotów nie zaliczonych do sektora finansów publicznych i nie działających w celu osiągnięcia zysku, na zadania inne niż określone w ustawie o działalności pożytku publicznego i o wolontariacie, sposobu jej rozliczania oraz kontroli wykonywania zleconego zadania.*

4. *Dane osobowe, o których mowa w ust. 1, nie będą przekazywane podmiotom trzecim o ile nie będzie się to wiązało z koniecznością wynikającą z przeprowadzenia niniejszych konsultacji lub czynności kontrolnych prowadzonych przez uprawnione do tego podmioty, w tym Instytucje dofinansowujące realizację przedmiotów niniejszych konsultacji.*

5. *Dane osobowe, o których mowa w ust. 1 nie będą przekazywane do państwa trzeciego, ani organizacji międzynarodowej w rozumieniu RODO.*

6. *Dane osobowe, o których mowa w ust. 1, będą przetwarzane przez okres 10 lat od końca roku kalendarzowego, w którym niniejsze konsultacje zostaną wykonane, chyba że niezbędny będzie dłuższy okres przetwarzania np.: z uwagi na obowiązki archiwizacyjne, dochodzenie roszczeń lub inne wymagane przepisami prawa powszechnie obowiązującego.*

7. Osobom, o których mowa w ust. 1, przysługuje prawo do żądania od administratora danych dostępu do ich danych osobowych, ich sprostowania, usunięcia lub ograniczenia przetwarzania lub wniesienia sprzeciwu wobec ich przetwarzania, a także prawo do przenoszenia danych.

8. Osobom, o których mowa w ust. 1, w związku z przetwarzaniem ich danych osobowych, przysługuje prawo do wniesienia skargi do organu nadzorczego - Prezesa Urzędu Ochrony Danych Osobowych.

9. Podanie danych osobowych przez Wnioskodawcę, było wymagane do przeprowadzenia niniejszych konsultacji. Wniesienie żądania usunięcia lub ograniczenia przetwarzania może skutkować rozwiązaniem niniejszych konsultacji.

10. W oparciu o dane osobowe, o których mowa w ust. 1, Burmistrz Kartuz nie będzie podejmował zautomatyzowanych decyzji, w tym decyzji będących wynikiem profilowania w rozumieniu RODO.

.....

.....

(podpis osoby upoważnionej lub podpisy osób upoważnionych
do składania oświadczeń woli w imieniu wnioskodawcy)

Data

Załącznik:

W przypadku gdy wnioskodawca nie jest zarejestrowany w Krajowym Rejestrze Sądowym – potwierdzona za zgodność z oryginałem kopia aktualnego wyciągu z innego rejestru lub ewidencji.

Załącznik Nr 2 do Załącznika Nr 1
Wzór rozliczenia dotacji

.....

(pieczęć wnioskodawcy)

Rozliczenie dotacji z budżetu Gminy Kartuzy dla podmiotów nie zaliczonych do sektora finansów publicznych i nie działających w celu osiągnięcia zysku, na zadania inne niż określone w ustawie o działalności pożytku publicznego i o wolontariacie

I. Podstawowe informacje dotyczące sprawozdania

1. Nazwa podmiotu				
2. Numer Krajowego Rejestru Sądowego*/innej ewidencji*#)				
3. Tytuł zadania publicznego				
4. Data zawarcia umowy i numer umowy				
5. Termin realizacji zadania publicznego	Data rozpoczęcia		Data zakończenia	

II. Opis wykonania zadania publicznego

1. Opis wykonanego zadania publicznego wraz ze wskazaniem, w szczególności osiągniętego celu oraz miejsca jego realizacji,
2. Osiągnięte rezultaty realizacji zadania publicznego

III. Zestawienie wydatków (w przypadku większej liczby wydatków istnieje możliwość dodania kolejnych wierszy)

Lp.	Nazwa wydatku	Numer dokumentu księgowego	Data wystawienia dokumentu księgowego	Łączna kwota wydatku	Wydatek poniesiony z dotacji (zł)	Wydatek poniesiony ze środków finansowych własnych, środków pochodzących z innych źródeł, wkładu osobowego lub rzeczowego (zł)	Data zapłaty

Oświadczam(-y), że:

- 1) wszystkie podane w sprawozdaniu informacje są zgodne z aktualnym stanem prawnym i faktycznym.

.....

.....

(podpis osoby upoważnionej lub podpisy osób upoważnionych do składania oświadczeń woli w imieniu wnioskodawcy)

Data

**UCHWAŁA NR LI/.../2018
RADY MIEJSKIEJ W KARTUZACH**

z dnia 10 października 2018 r.

**w sprawie uchwalenia miejscowego planu zagospodarowania przestrzennego
terenu pomiędzy ul. Majkowskiego, Ceynowy oraz 3 Maja w Kartuzach**

Na podstawie art. 20 ust. 1 ustawy z dnia 27 marca 2003r. o planowaniu i zagospodarowaniu przestrzennym (t.j. Dz. U. z 2017r. poz. 1073 z późn. zm.) oraz art. 18 ust. 2 pkt 5 i art. 40 ust. 1 ustawy z dnia 8 marca 1990r. o samorządzie gminnym (t.j. Dz.U. z 2018r. poz. 994 z późn. zm.)

**Rada Miejska w Kartuzach
na wniosek Burmistrza Kartuz
uchwala, co następuje:**

**Rozdział 1.
USTALENIA OGÓLNE**

§ 1. 1. Zgodnie z uchwałą nr XL/445/2017 Rady Miejskiej w Kartuzach z dnia 25 października 2017r. w sprawie przystąpienia do sporządzenia miejscowego planu zagospodarowania przestrzennego, po stwierdzeniu, że plan nie narusza ustaleń Studium uwarunkowań i kierunków zagospodarowania przestrzennego gminy Kartuzy, zatwierdzonego uchwałą nr XLV/530/2018 Rady Miejskiej w Kartuzach z dnia 9 kwietnia 2018r. uchwała się miejscowy plan zagospodarowania przestrzennego terenu pomiędzy ul. Majkowskiego, Ceynowy oraz 3 Maja w Kartuzach, zwany dalej planem.

2. Planem są objęte tereny o powierzchni 1,10ha.

3. Przedmiotem planu jest przeznaczenie obszaru określonego w załączniku nr 1 do uchwały pod zabudowę mieszkaniową wielorodzinną i usługową wraz z niezbędną infrastrukturą techniczną i komunikacyjną.

4. Granice planu określono na załączniku nr 1 do uchwały.

5. Integralnymi częściami uchwały są:

- 1) rysunek planu w skali 1:1000, stanowiący załącznik nr 1 do uchwały,
- 2) rozstrzygnięcie o sposobie rozpatrzenia uwag do projektu planu, stanowiące załącznik nr 2 do uchwały,
- 3) rozstrzygnięcie o sposobie realizacji, zapisanych w planie, inwestycji z zakresu infrastruktury technicznej, które należą do zadań własnych gminy oraz zasadach ich finansowania, zgodnie z przepisami o finansach publicznych, stanowiące załącznik nr 3 do uchwały.

§ 2. 1. Na terenie objętym planem nie występują:

- 1) obszary przestrzeni publicznych,
- 2) formy dóbr kultury współczesnej,
- 3) tereny górnicze, tereny szczególnego zagrożenia powodzią,
- 4) obszary rehabilitacji istniejącej zabudowy i infrastruktury technicznej,
- 5) obszary wymagające rekultywacji,
- 6) tereny pod budowę urządzeń wytwarzających energię z odnawialnych źródeł energii o mocy przekraczającej 100 kW oraz ich strefy ochronne,
- 7) tereny pod budowę obiektów handlowych o powierzchni sprzedaży powyżej 2000m²,
- 8) tereny rozmieszczenia inwestycji celu publicznego o znaczeniu lokalnym, umieszczone w planie zagospodarowania przestrzennego województwa lub w ostatecznych decyzjach o lokalizacji drogi krajowej,

wojewódzkiej lub powiatowej, linii kolejowej o znaczeniu państwowym, lotniska użytku publicznego, inwestycji w zakresie terminalu lub przedsięwzięcia Euro 2012,

- 9) pomniki zagłady oraz ich strefy ochronne,
- 10) tereny zamknięte i ich strefy ochronne.

§ 3. 1. Przez pojęcia użyte w niniejszej uchwale należy rozumieć:

- 1) powierzchnia zabudowy – powierzchnia terenu zajęta przez budynek w stanie wykończonym, która jest wyznaczona przez rzut pionowy zewnętrznych krawędzi budynku na powierzchnię terenu, z wyłączeniem powierzchni obiektów budowlanych i ich części nie wystających ponad powierzchnię terenu oraz powierzchni elementów drugorzędnych, np. schodów zewnętrznych, daszków, markiz, występów dachowych, oświetlenia zewnętrznego, tarasów naziemnych, dróg dojazdowych, chodników, podestów itp.
- 2) powierzchnia biologicznie czynna - teren biologicznie czynny w rozumieniu przepisów odrębnych,
- 3) maksymalna nieprzekraczalna linia zabudowy – linia ograniczająca obszar, na którym ustala się wznoszenie budynków; linia zabudowy może zostać przekroczona o nie więcej niż 0,8 m w przypadku okapów i gzymsów oraz nie więcej niż 1,5 m w przypadku balkonów, wykuszy, loggi, nadwieszów, tarasów, ganków, przedsionków, schodów zewnętrznych, zadaszeń nad wejściami, pochylni, ramp itp.; linia zabudowy nie dotyczy podziemnych części budynków znajdujących się całkowicie poniżej poziomu terenu,
- 4) obowiązująca linia zabudowy – maksymalna linia zabudowy, na której należy zlokalizować elewację (lico budynku) od strony linii zabudowy na odcinku minimum 60% szerokości tej elewacji, z uwzględnieniem wymogów dla maksymalnej nieprzekraczalnej linii zabudowy,
- 5) wystawka – nadbudówka w połaci dachu głównego nad środkową częścią elewacji frontowej budynku, przykryta osobnym zadaszeniem, tj. symetrycznym, dwuspadowym dachem o kalenicy prostopadłej do głównej kalenicy budynku. Ściana frontowa wystawki jest przedłużeniem elewacji frontowej budynku ponad okap dachu głównego. Długość ściany frontowej wystawki nie może być dłuższa niż 40% długości elewacji, na której się znajduje,
- 6) lukarna - nadbudówka na połaci dachu z pionowo osadzonym oknem. Suma długości ścian frontowych wszystkich lukarn na danej połaci dachowej nie może być dłuższa niż 40% długości połaci, na której się znajduje.

2. Ustalenia w zakresie infrastruktury technicznej dla całego obszaru planu:

- 1) zaopatrzenie w wodę – z sieci wodociągowej lokalizowanej w drogach publicznych, drogach wewnętrznych lub działkach budowlanych,
- 2) odprowadzenie ścieków sanitarnych – do sieci kanalizacji sanitarnej lokalizowanej w drogach publicznych, drogach wewnętrznych lub działkach budowlanych,
- 3) odprowadzanie wód opadowych i roztopowych:
 - a) do sieci kanalizacji deszczowej lokalizowanej w drogach publicznych, drogach wewnętrznych lub działkach budowlanych, lub do urządzeń odwadniających, w tym bezodpływowych zbiorników retencyjnych,
 - b) uzupełniająco dopuszcza się realizację zbiorników retencyjnych do gromadzenia wód opadowych i roztopowych, pochodzących z dachów obiektów kubaturowych w celu ich późniejszego wykorzystania w ogrodnictwie, sadownictwie, czynnościach porządkowych itp.
 - c) należy zabezpieczyć odpływ wód opadowych w sposób chroniący teren przed erozją wodną oraz przed zaleganiem wód opadowych,
 - d) wody opadowe lub roztopowe, pochodzące z powierzchni zanieczyszczonych wymagają oczyszczenia, zgodnie z przepisami odrębnymi,
- 4) zaopatrzenie w energię elektryczną - z sieci elektroenergetycznej lokalizowanej w drogach publicznych, drogach wewnętrznych lub działkach budowlanych. Dopuszcza się budowę stacji transformatorowych na całym obszarze planu. Dopuszcza się realizację stacji transformatorowych bezpośrednio przy granicy działki. Dopuszcza się pozyskiwanie prądu z alternatywnych, odnawialnych źródeł energii. Urządzenia pozyskujące energię odnawialnych źródeł energii nie mogą posiadać mocy większej niż moc mikroinstalacji. Uciążliwości środowiskowe urządzeń wytwarzających energię z odnawialnych źródeł energii nie mogą przekraczać standardów ustalonych dla danego rodzaju terenu, na którym się znajdują lub

z którym sąsiadują. Na budynkach ujętych w gminnej ewidencji dopuszcza się instalowanie urządzeń wytwarzających energię z odnawialnych źródeł energii wyłącznie na elewacjach lub na dachach nie widocznych z dróg publicznych;

- 5) zaopatrzenie w gaz – z sieci gazowej lokalizowanej w drogach publicznych, drogach wewnętrznych lub działkach budowlanych,
- 6) zaopatrzenie w ciepło - indywidualne, niskoemisyjne lub nieemisyjne sposoby zaopatrzenia w ciepło, wykorzystujące najnowsze technologie grzewcze o wysokiej sprawności z zastosowaniem paliw ekologicznych, w tym ogrzewanie elektryczne lub z odnawialnych źródeł energii o mocy nie większej niż moc mikroinstalacji. Uciążliwości środowiskowe urządzeń wytwarzających energię z odnawialnych źródeł energii nie mogą przekraczać standardów ustalonych dla danego rodzaju terenu, na którym się znajdują lub z którym sąsiadują. Na budynkach ujętych w gminnej ewidencji dopuszcza się instalowanie urządzeń wytwarzających energię z odnawialnych źródeł energii wyłącznie na elewacjach lub na dachach nie widocznych z dróg publicznych;
- 7) telekomunikacja - z sieci lokalizowanej w drogach publicznych, drogach wewnętrznych lub działkach budowlanych,
- 8) usuwanie stałych odpadów komunalnych - zgodnie z przepisami odrębnymi,
- 9) dopuszcza się budowę nowych oraz wykorzystanie, przebudowę, rozbudowę i ewentualną likwidację istniejących sieci uzbrojenia terenu wraz z towarzyszącymi obiektami budowlanymi oraz urządzeniami inżynierskimi. Dopuszcza się realizację innych sieci niskonapięciowych dla telekomunikacji, telewizji kablowej, ochrony obiektów i innych. Dopuszcza się realizację innych obiektów budowlanych i urządzeń infrastruktury technicznej, wynikających z technicznych warunków realizacji inwestycji.

3. Ustalenia w zakresie obsługi komunikacyjnej dla całego obszaru planu:

- 1) obsługa w zakresie komunikacji z dróg publicznych lub wewnętrznych przylegających do działek budowlanych, w tym poprzez inne działki,
- 2) dopuszcza się wydzielenie dróg wewnętrznych o szerokości nie mniejszej niż 8m, a jeżeli zostaną one wytyczone jako ślepe, wówczas na ich zakończeniu winny znaleźć się place do nawracania o wymiarach zgodnych z przepisami w zakresie projektowania dróg pożarowych. Wydzielone drogi wewnętrzne winny stanowić jednocześnie pasy technologiczne dla infrastruktury technicznej,
- 3) obowiązuje zabezpieczenie miejsc postojowych w ilości wynikającej z programu inwestycji w obrębie działek budowlanych, tj.:
 - a) dla nowej zabudowy mieszkaniowej wielorodzinnej należy przyjąć co najmniej 1 miejsce postojowe na jeden lokal mieszkalny,
 - b) dla przebudowywanej, rozbudowywanej lub nadbudowywanej zabudowy mieszkaniowej wielorodzinnej należy przyjąć nie więcej niż 1,2 miejsca postojowego na jeden lokal mieszkalny. Dopuszcza się odstąpienie od realizacji miejsc postojowych,
 - c) dla zabudowy, w której nastąpi zmiana sposobu użytkowania na zabudowę mieszkaniową wielorodzinną, należy przyjąć nie więcej niż 1,2 miejsca postojowego na jeden lokal mieszkalny. Dopuszcza się odstąpienie od realizacji miejsc postojowych,
 - d) dla lokali usługowych w nowej zabudowie należy przyjąć co najmniej 2 miejsca na 100m² powierzchni użytkowej lokalu, ale nie mniej niż 1 miejsce na 1 lokal usługowy (kawiarnia, sklep, fryzjer, biuro, hurtownia itp.),
 - e) dla przebudowywanej, rozbudowywanej lub nadbudowywanej zabudowy usługowej, należy przyjąć nie więcej niż 2 miejsca na 100m² powierzchni użytkowej lokalu, ale nie mniej niż 1 miejsce na 1 lokal usługowy (kawiarnia, sklep, fryzjer, biuro, hurtownia itp.). Dopuszcza się odstąpienie od realizacji miejsc postojowych,
 - f) dla zabudowy, w której nastąpi zmiana sposobu użytkowania na zabudowę usługową, należy przyjąć nie więcej niż 2 miejsca na 100m² powierzchni użytkowej lokalu, ale nie mniej niż 1 miejsce na 1 lokal usługowy (kawiarnia, sklep, fryzjer, biuro, hurtownia itp.). Dopuszcza się odstąpienie od realizacji miejsc postojowych,

- g) jednocześnie należy przyjąć nie mniej niż 1 miejsce przeznaczone na parkowanie pojazdów zaopatrzonych w kartę parkingową jeśli liczba miejsc wynosi 6-15, 2 miejsca jeśli liczba miejsc wynosi 16-40, 3 miejsca jeśli liczba miejsc wynosi 41-100, 4% ogólnej liczby miejsc jeśli ogólna liczba miejsc wynosi więcej niż 100,
- h) przez miejsce postojowe należy rozumieć miejsce na samochód wydzielone na terenie nieruchomości, w budynku (np. w formie garażu wolno stojącego, garażu wbudowanego lub przybudowanego do budynku mieszkalnego) lub pod wiatą,
- i) przez miejsce postojowe dla pojazdów zaopatrzonych w kartę parkingową należy rozumieć miejsce postojowe spełniające wszystkie wymogi przepisów odrębnych dotyczących miejsca postojowego dla osób niepełnosprawnych, zlokalizowane w częściach wspólnych nieruchomości na poziomie terenu lub w budynku na kondygnacjach dostępnych dla osób niepełnosprawnych.

4. Ustalenia w zakresie zasad i warunków podziału nieruchomości dla całego obszaru planu:

- 1) ustala się minimalną wielkość nowej działki mieszkaniowej, usługowej i mieszkaniowo-usługowej nie mniejszą niż 200m². Powyższa wielkość nie dotyczy podziału w celu powiększenia sąsiedniej nieruchomości albo regulacji granic,
- 2) dopuszcza się łączenie nieruchomości zgodnie z przepisami odrębnymi,
- 3) dla działek istniejących przed wejściem w życie planu nie obowiązują minimalne wielkości działki budowlanej, podane powyżej,
- 4) dla działek przeznaczonych pod infrastrukturę techniczną i komunikacyjną ustala się zasady i warunki podziału nieruchomości zgodnie z przepisami odrębnymi.

5. Ustalenia w zakresie zasad i warunków scalania i podziału nieruchomości dla całego obszaru planu:

- 1) ustala się minimalną wielkość nowej działki mieszkaniowej, usługowej i mieszkaniowo-usługowej: 200m²,
- 2) ustala się minimalną szerokość frontu działki nie mniejszą niż 4m,
- 3) ustala się dowolną maksymalną szerokość frontu działki,
- 4) ustala się kąt położenia granic działek w stosunku do pasa drogowego nie mniejszy niż 30° i nie większy niż 150°,
- 5) dla działek przeznaczonych pod infrastrukturę techniczną i komunikacyjną ustala się dowolną wielkość.

6. Ustalenia w zakresie ochrony środowiska dla całego obszaru planu:

- 1) obowiązuje zapewnienie ochrony dziko występujących roślin, zwierząt i grzybów oraz ich siedlisk zgodnie z przepisami o ochronie przyrody. Realizacja ustaleń planu nie stanowi przesłanki wystarczającej do uzyskania stosownych zezwoleń odpowiednich organów na odstępstwa od zakazów w stosunku do gatunków chronionych,
- 2) zasięg uciążliwości dla środowiska prowadzonej działalności gospodarczej lub zastosowanych technologii winien być bezwzględnie ograniczony do granic obszaru, do którego inwestor posiada tytuł prawny a znajdujące się na tym terenie budynki i pomieszczenia przeznaczone na pobyt ludzi winny być wyposażone w techniczne środki ochrony przed tymi uciążliwościami,
- 3) wyklucza się magazynowanie i składowanie substancji oraz odpadów niebezpiecznych z wyjątkiem czasowego zbierania odpadów powstałych w wyniku prowadzonej działalności gospodarczej,
- 4) w pomieszczeniach przeznaczonych na stały pobyt ludzi należy zastosować środki techniczne doprowadzające poziom hałasu do wartości zgodnych z obowiązującymi normami,
- 5) obowiązuje poziom hałasu w środowisku, jak dla danego rodzaju terenu określonego w przepisach odrębnych,
- 6) obowiązuje zakaz wprowadzania zmian przekształcenia terenu powodującego negatywny wpływ na działki sąsiednie. Należy zabezpieczyć sąsiednie działki przed negatywnym wpływem przekształceń, w tym zmianą spływu wód powierzchniowych,
- 7) w przypadku lokalizacji obiektów budowlanych na terenach stanowiących strome skarpy należy sporządzić analizę geotechniczną warunków posadowienia obiektów budowlanych lub warunków technicznych umocnienia skarp,

- 8) realizację budynków należy poprzedzić szczegółowym rozpoznaniem budowy geologicznej i ustaleniem kategorii geotechnicznej warunków ich posadowienia. Powyższe badania powinny być wykonane zgodnie z obowiązującymi przepisami. W przypadku konieczności wzmocnienia podłoża gruntowego, rozwiązania techniczne należy przedstawić w projekcie budowlanym,
- 9) lokalizacja stacji bazowych telefonii komórkowej i występowanie pól elektroenergetycznych nie może być uciążliwością w przestrzeni dostępnej dla ludzi w rozumieniu przepisów ochrony środowiska.

7. Ustalenia i zasady w zakresie ochrony dziedzictwa kulturowego i zabytków oraz dóbr kultury współczesnej:

- 1) cały obszar planu jest objęty wpisem do rejestru zabytków woj. pomorskiego pod numerem 915 – decyzja WKZ w Gdańsku z dn. 30.05.1978r. (d. nr rej. 795) oraz zmieniająca ją decyzja Ministra Kultury i Dziedzictwa Narodowego z dn. 05.07.2007r. o sygn. DOZ-EJ-500-49d/06/07[7509] jako zabytkowy układ urbanistyczny miasta Kartuzy - strefa restauracji urbanistycznej zabytkowego zespołu urbanistycznego. Obszar podlega ścisłej ochronie konserwatorskiej na zasadach określonych przepisami odrębnymi z zakresu ochrony zabytków i opieki nad zabytkami. Na obszarze ustala się ochronę: historycznie ukształtowanej sieci drogowej, linii zabudowy pierzei, historycznej zieleni, ukształtowania terenu, kształtów i gabarytów zabudowy,
- 2) na obszarze objętym planem znajdują się obiekty zabytkowe ujęte w gminnej ewidencji zabytków, wyróżnione na rysunku planu. Wszelkie zamierzenia inwestycyjne należy prowadzić zgodnie z przepisami odrębnymi z zakresu ochrony zabytków i opieki nad zabytkami. Szczegółowe ustalenia dla budynków i terenu objętych ochroną konserwatorską zawarto w ustaleniach szczegółowych planu,
- 3) obowiązuje zakaz lokalizacji obiektów budowlanych i urządzeń technicznych negatywnie wpływających na przedmiot ochrony konserwatorskiej,
- 4) w granicach obszaru objętego planem ustala się zasadę ochrony zabytku archeologicznego – pozostałości terenowych historycznego osadnictwa miasta Kartuzy o średniowiecznym rodowodzie. Wszelkie prace ziemne naruszające strukturę gruntu wymagają przeprowadzenia niezbędnych badań archeologicznych na zasadach określonych przepisami odrębnymi z zakresu ochrony zabytków i opieki nad zabytkami.

8. Ustalenia inne dla całego obszaru planu:

- 1) obszar planu stanowi zabudowę śródmiejską w rozumieniu przepisów odrębnych,
- 2) obowiązuje zakaz lokalizacji tymczasowych obiektów budowlanych nie związanych z placem budowy,
- 3) drogi pożarowe należy wyznaczyć zgodnie z przepisami odrębnymi. Przeciwożarowe zaopatrzenie wodne winno odpowiadać przepisom odrębnymi.

§ 4. Przebieg linii rozgraniczających dla celów opracowań geodezyjnych należy określać poprzez odczyt osi odpowiednich linii z rysunku planu.

Rozdział 2. USTALENIA SZCZEGÓŁOWE

§ 5. Karta dla terenu o symbolu 1U o powierzchni 0,38ha:

1.	Przeznaczenie terenu:	1)teren zabudowy usługowej, 2)dopuszcza się przebudowę, rozbudowę, nadbudowę lub zmianę sposobu użytkowania budynków zgodnie z ustaleniami planu.
2.	Ustalenia w zakresie zasad kształtowania zabudowy i zagospodarowania terenu:	1)teren jest objęty wpisem do rejestru zabytków woj. pomorskiego pod numerem 915 – decyzja WKZ w Gdańsku z dn. 30.05.1978r. (d. nr rej. 795) oraz zmieniająca ją decyzja Ministra Kultury i Dziedzictwa Narodowego z dn. 05.07.2007r. o sygn. DOZ-EJ-500-49d/06/07[7509] jako zabytkowy układ urbanistyczny miasta Kartuzy - strefa restauracji urbanistycznej zabytkowego zespołu urbanistycznego. Teren podlega ścisłej ochronie konserwatorskiej na zasadach określonych przepisami odrębnymi z zakresu ochrony zabytków i opieki nad zabytkami. Na terenie ustala się ochronę historycznej zieleni, ukształtowania terenu i gabarytów zabudowy, 2)wymagana jest ochrona i uzupełnianie istniejącego, historycznego drzewostanu o gatunki lokalne. Dopuszcza się niezbędną wycinkę drzewostanu pod warunkiem jego zrekomensowania w postaci nowych nasadzeń. Prace przy historycznym drzewostanie wymagają zgłoszenia zgodnie z przepisami

	<p>odrębnymi,</p> <p>3)na całym terenie ustala się ochronę zabytku archeologicznego – pozostałości terenowych historycznego osadnictwa miasta Kartuzy o średniowiecznym rodowodzie. Wszelkie prace ziemne naruszające strukturę gruntu wymagają przeprowadzenia niezbędnych badań archeologicznych na zasadach określonych przepisami odrębnymi z zakresu ochrony zabytków i opieki nad zabytkami,</p> <p>4)obowiązuje forma zabudowy wolno stojącej,</p> <p>5)obowiązują maksymalne nieprzekraczalne linie zabudowy zgodnie z rysunkiem planu,</p> <p>6)obowiązuje minimalna intensywność zabudowy równa 0, obowiązuje maksymalna intensywność zabudowy nie większa niż 1,2, przy czym dla kondygnacji nadziemnych obowiązuje maksymalna intensywność zabudowy nie większa niż 0,9,</p> <p>7)obowiązuje nie mniej niż 50% obszaru działki budowlanej jako powierzchnia czynna biologicznie,</p> <p>8)obowiązuje maksymalny procent powierzchni zabudowy na działce budowlanej nie więcej niż 30%,</p> <p>9)obowiązuje maksymalna wysokość zabudowy: do 12,0m,</p> <p>10)dopuszcza się podpiwniczenie budynków,</p> <p>11)obowiązują dachy płaskie. Dopuszcza się dachy o innym nachyleniu na powierzchni nie większej niż 30% powierzchni rzutu wszystkich dachów danego budynku. Dachy strome należy kryć dachówką, blachodachówką lub blachą na rąbek stojący. Kolory pokryć dachów stromych winny ograniczać się do naturalnych kolorów materiału ceramicznego (czerwień lub brązy), czerni, grafitu lub ciemnych szarości,</p> <p>12)obowiązuje wykończenie elewacji w tynku, cegle, kamieniu, drewnie, szkłe lub okładzinach elewacyjnych, z wykluczeniem sidingu.</p>
--	--

§ 6. Karta dla terenu o symbolu 2MW,U o powierzchni 0,72ha:

1.	Przeznaczenie terenu:	<p>1)teren zabudowy mieszkaniowej wielorodzinnej lub zabudowy usługowej, w tym usług rzemiosła produkcyjnego. Nie ustala się proporcji pomiędzy zabudową mieszkaniową wielorodzinną i zabudową usługową,</p> <p>2)dopuszcza się budowę wolno stojących budynków gospodarczych i garaży,</p> <p>3)dla działek zabudowanych niezgodnie z ustaleniami planu dopuszcza się zachowanie istniejącej zabudowy, nie stanowiącej samowoli budowlanych, z dopuszczeniem jej remontów i przebudowy; dopuszcza się jej rozbudowę, nadbudowę i zmianę sposobu użytkowania na nowe funkcje zgodnie z ustaleniami planu,</p> <p>4)dla istniejących budynków nie będących budynkami o wartościach historyczno - kulturowych dopuszcza się zachowanie innych kątów nachylenia dachów; w przypadku rozbudowy i nadbudowy istniejących budynków dopuszcza się realizację dachów o innych kształtach i innych pokryciach niż obowiązujące na terenie, pod warunkiem, że dobudowane lub nadbudowane fragmenty obiektów będą przekryte dachami tworzącymi wraz z dachami istniejącymi spójną całość kompozycyjną w zamyśle architektonicznym,</p> <p>5)dla istniejących budynków o wartościach historyczno - kulturowych dopuszcza się zachowanie innych kątów nachylenia dachów; w przypadku rozbudowy istniejących budynków o wartościach historyczno - kulturowych dopuszcza się realizację dachów o innych kształtach i innych pokryciach niż obowiązujące na terenie, pod warunkiem, że dobudowane fragmenty obiektów będą przekryte dachami tworzącymi wraz z dachami istniejącymi spójną całość kompozycyjną w zamyśle architektonicznym,</p> <p>6)dla istniejących budynków nie będących budynkami o wartościach historyczno - kulturowych dopuszcza się przebudowę, rozbudowę, nadbudowę oraz zmianę sposobu użytkowania na nowe funkcje zgodnie z ustaleniami planu,</p> <p>7)dla istniejących budynków o wartościach historyczno - kulturowych dopuszcza się przebudowę, rozbudowę oraz zmianę sposobu użytkowania na nowe funkcje zgodnie z ustaleniami planu.</p>
----	-----------------------	--

2.	<p>Ustalenia w zakresie zasad kształtowania zabudowy i zagospodarowania terenu:</p>	<p>1)teren jest objęty wpisem do rejestru zabytków woj. pomorskiego pod numerem 915 – decyzja WKZ w Gdańsku z dn. 30.05.1978r. (d. nr rej. 795) oraz zmieniająca ją decyzja Ministra Kultury i Dziedzictwa Narodowego z dn. 05.07.2007r. o sygn. DOZ-EJ-500-49d/06/07[7509] jako zabytkowy układ urbanistyczny miasta Kartuzy - strefa restauracji urbanistycznej zabytkowego zespołu urbanistycznego. Teren podlega ścisłej ochronie konserwatorskiej na zasadach określonych przepisami odrębnymi z zakresu ochrony zabytków i opieki nad zabytkami. Na terenie ustala się ochronę: linii zabudowy pierzei, historycznej zieleni, kształtów i gabarytów zabudowy,</p> <p>2)na całym terenie ustala się ochronę zabytku archeologicznego – pozostałości terenowych historycznego osadnictwa miasta Kartuzy o średniowiecznym rodowodzie. Wszelkie prace ziemne naruszające strukturę gruntu wymagają przeprowadzenia niezbędnych badań archeologicznych na zasadach określonych przepisami odrębnymi z zakresu ochrony zabytków i opieki nad zabytkami,</p> <p>3)na terenie znajdują się budynki o wartościach historyczno - kulturowych, tj. budynki mieszkalne przy ul. Majkowskiego 3, 3 Maja 11 i 13, wskazane na rysunku planu, ujęte w gminnej ewidencji zabytków. Wszelkie zamierzenia inwestycyjne należy prowadzić zgodnie z przepisami odrębnymi z zakresu ochrony zabytków i opieki nad zabytkami. Budynki przeznacza się do ochrony i zachowania:</p> <p>a) dla budynku przy ul. Majkowskiego 3 ochronie podlega historyczna bryła, kształt dachu, rozplanowanie i proporcje otworów okiennych i drzwiowych, materiały elewacyjne, detal architektoniczny, artykulacja elewacji. Obowiązuje zakaz nadbudowy budynku. Dopuszcza się harmonijną rozbudowę budynku wyłącznie w głąb działki przy zachowaniu historycznego kształtu dachu i zachowaniu kompozycji elewacji frontowej i bocznych, dobudowane części budynku nie mogą być widoczne od strony ul. Majkowskiego – należy zachować dominację bryły historycznego budynku. Dopuszcza się przebudowę budynku,</p> <p>b) dla budynku przy ul. 3 Maja 11 ochronie podlega historyczna bryła, kształt dachu, rozplanowanie i proporcje otworów okiennych i drzwiowych, materiały elewacyjne, detal architektoniczny, artykulacja elewacji. Obowiązuje zakaz nadbudowy budynku. Dopuszcza się harmonijną rozbudowę budynku przy zachowaniu historycznego kształtu dachu i zachowaniu kompozycji elewacji frontowych – należy zachować dominację bryły historycznego budynku. Dopuszcza się przebudowę budynku,</p> <p>c) dla budynku przy ul. 3 Maja 13 ochronie podlega historyczna bryła, kształt dachu, artykulacja elewacji. Obowiązuje zakaz nadbudowy budynku. Dopuszcza się rozbudowę i przebudowę budynku,</p> <p>4)obowiązuje forma zabudowy wolno stojącej lub zwartej,</p> <p>5)dopuszcza się sytuowanie budynków bezpośrednio przy granicy z sąsiednią działką budowlaną lub w odległości 1,50m od granicy działek budowlanych,</p> <p>6)ustala się obowiązujące linie zabudowy zgodnie z rysunkiem planu,</p> <p>7)ustala się maksymalne nieprzekraczalne linie zabudowy zgodnie z rysunkiem planu,</p> <p>8)obowiązuje minimalna intensywność zabudowy równa 0, obowiązuje maksymalna intensywność zabudowy nie większa niż 4,55 , przy czym dla kondygnacji nadziemnych obowiązuje maksymalna intensywność zabudowy nie większa niż 2,55 ,</p> <p>9)obowiązuje nie mniej niż 5% obszaru działki budowlanej jako powierzchnia czynna biologicznie,</p> <p>10)obowiązuje maksymalny procent powierzchni zabudowy na działce budowlanej nie więcej niż 85%,</p> <p>11)obowiązuje maksymalna wysokość zabudowy: do 14,0m,</p> <p>12)dopuszcza się podpiwniczenie budynków,</p> <p>13)obowiązują dachy:</p> <p>a) płaskie lub</p> <p>b) strome o kątach nachylenia głównych połaci od 22° do 45°; dwu-, cztero- lub</p>
----	---	---

	<p>wielospadowe. Dopuszcza się dachy o innym nachyleniu na powierzchni nie większej niż 15% powierzchni rzutu wszystkich dachów danego budynku. Na przybudowanych częściach budynków dopuszcza się realizację dachów jednospadowych. Dachy strome należy kryć dachówką, blachodachówką lub blachą na rąbek stojący. Kolory pokryć dachów stromych winny ograniczać się do naturalnych kolorów materiału ceramicznego (czerwienie lub brązy), czerni, grafitu lub ciemnych szarości. Dopuszcza się montaż okien połaciowych i lukarn. Wystawki winny mieć dachy dwuspadowe symetryczne o kalenicach prostopadłych do kalenicy głównego dachu. Lukarny winny mieć dachy pulpitowe albo dwuspadowe symetryczne o kalenicach prostopadłych do kalenicy głównego dachu,</p> <p>14)obowiązuje wykończenie elewacji w tynku, cegle, kamieniu, drewnie lub szkle.</p>
--	---

Rozdział 3.
USTALENIA KOŃCOWE

§ 19. Dla terenów 1U i 2MW,U ustala się 30% stawkę, służącą do naliczania jednorazowej opłaty w stosunku do wzrostu wartości nieruchomości w momencie zbywania nieruchomości.

§ 21. Wykonanie uchwały powierza się Burmistrzowi Kartuz.

§ 22. 1. Uchwała wchodzi w życie po upływie 14 dni od ogłoszenia jej w Dzienniku Urzędowym Województwa Pomorskiego.

2. Uchwała podlega publikacji na stronie internetowej gminy.

Przewodniczący Rady
Miejskiej w Kartuzach

Andrzej Pryczkowski


KIEROWNIK
Wydziału Urbanistyki

Alicja Adamczyk

Przewodniczący Rady Miejskiej w Kartuzach
18.10.18
20.08.18

Wrys z Studium uwarunkowań i kierunków zagospodarowania przestrzennego miasta i gminy Kartuzy

Skala 1 : 10 000

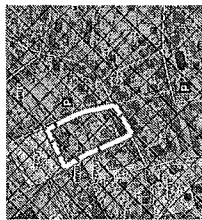

granica opracowania planu

- DZIEDZICTWO KULTUROWE
- ZESPÓŁ URBANISTYCZNY MIASTA KARTUZY
- INFRASTRUKTURA DROGOWA I KOLEJOWA
- DRÓGI GMINNE
- DOMINUJĄCE FUNKCJE ZAGOSPODAROWANIA TERENU
- TERENY ZABUDOWY MIESZKANIOWO-USŁUGOWEJ (MU1)
- POZOSTAŁE
- OBSZAR ZDEGRADOWANY WSKAZANY DO REWITALIZACJI

Załącznik Nr 1 do uchwały Nr L.I./.../2018
 RADY MIEJSKIEJ W KARTUZACH
 z dnia 10 października 2018 r.

Miejscowy plan zagospodarowania przestrzennego terenu pomiędzy ul. Majkowskiego, Ceynowy oraz 3 Maja w Kartuzach
 Skala 1 : 1 000

LEGENDA:

- granica opracowania planu/ granica strefy ochrony konserwatorskiej zespołu urbanistycznego miasta Kartuzy, wpisane do rejestru zabytków oraz ochrony zabytku archeologicznego
- linie rozgraniczające tereny o różnym przeznaczeniu lub różnych zasadach zagospodarowania
- obowiązujące linie zabudowy
- maksymalne nieprzekraczalne linie zabudowy
- budynki o wartościach historyczno-kulturowych, ujęte w gminnej ewidencji zabytków
- teren zabudowy usługowej
- teren zabudowy mieszkaniowej wielorodzinnej lub zabudowy usługowej

U

MW,U

STUDIO DZ Daniel Zaluski

80-171 Gdańsk, ul. Bacha 29a, tel. 0 607 082 359 studiodz@studiodz.com.pl

MIEJSCOWY PLAN ZAGOSPODAROWANIA PRZESTRZENNEGO

terenu pomiędzy ul. Majkowskiego, Ceynowy oraz 3 Maja w Kartuzach

ZLECENIODAWCA URZĄD MIASTA KARTUZY	GŁÓWNY PROJEKTANT WSPÓLPROJEKTANT WSPÓLPROJEKTANT	dr hab. inż. arch. Daniel Zaluski, prof. FG upr. urb. nr 1504, POUb nr G-0172002 mgr inż. arch. Agnieszka Dunajko POLUB nr G-510201/14 mgr inż. arch. Agnieszka Sowińska-Sowińska POLUB nr G-120201/14
--	--	---



Załącznik Nr 2 do uchwały Nr LI/.../2018

RADY MIEJSKIEJ W KARTUZACH

z dnia 10 października 2018 r.

w sprawie uchwalenia miejscowego planu zagospodarowania przestrzennego terenu pomiędzy ul. Majkowskiego, Ceynowy oraz 3 Maja w Kartuzach

ROZSTRZYGNIĘCIE W SPRAWIE UWAG WNIESIONYCH DO PROJEKTU PLANU

Na podstawie art. 20 ust. 1 ustawy z dnia 27 marca 2003r. o planowaniu i zagospodarowaniu przestrzennym (Dz. U. z 2017r. poz. 1073 z późn. zm.) Rada Miejska w Kartuzach rozstrzyga, co następuje:

Do projektu planu wyłożonego do publicznego wglądu wraz z prognozą oddziaływania na środowisko w dniach od 06.06.2018r. do 06.07.2018r. oraz w okresie 17 dni po zakończeniu wyłożenia (tj. do dnia 23.07.2018r.) wpłynęła następująca uwaga:

1. Uwaga z dnia 2 lipca 2018r. (data wpływu 10.07.2018r., L.dz. 13773), w zakresie zmiany ustaleń planu dla działki nr 106 w obrębie 3 w zakresie zmiany obowiązującej linii zabudowy od strony ul. Ceynowy na maksymalną nieprzekraczalną linię zabudowy, bądź alternatywnie wskazanie w treści uchwały definicji dla obowiązującej linii zabudowy, że linia ta obowiązuje wyłącznie dla zabudowy o funkcji podstawowej, tj. mieszkaniowej wielorodzinnej lub zabudowy usługowej, natomiast nie dotyczy zabudowy towarzyszącej, tj. garaże, budynki gospodarcze czy też wiaty, która może być cofnięta w głąb działki budowlanej

- **nie została uwzględniona.**

Uzasadnienie:

Niniejsza uwaga jest sprzeczna z postanowieniem Pomorskiego Wojewódzkiego Konserwatora Zabytków o sygn. ZN.5150.46.2.2018.RK z dn. 28.03.2018r. uzgadniającym plan i narzucającym utrzymanie obowiązującej linii zabudowy od ul. Ceynowy dla wszystkich budynków. Teren planu jest objęty wpisem do rejestru zabytków woj. pomorskiego pod numerem 915 – decyzja WKZ w Gdańsku z dn. 30.05.1978r. (d. nr rej. 795) oraz zmieniająca ją decyzja Ministra Kultury i Dziedzictwa Narodowego z dn. 05.07.2007r. o sygn. DOZ-EJ-500-49d/06/07[7509] jako zabytkowy układ urbanistyczny miasta Kartuzy - strefa restauracji urbanistycznej zabytkowego zespołu urbanistycznego. W związku z powyższym złożona uwaga nie może być uwzględniona.

Załącznik Nr 3 do uchwały Nr LI/.../2018
RADY MIEJSKIEJ W KARTUZACH
z dnia 10 października 2018 r.

**w sprawie uchwalenia miejscowego planu zagospodarowania przestrzennego terenu pomiędzy ul.
Majkowskiego, Ceynowy oraz 3 Maja w Kartuzach**

ROZSTRZYGNIECIE O SPOSOBIE REALIZACJI, ZAPISANYCH W PLANIE INWESTYCJI
Z ZAKRESU INFRASTRUKTURY TECHNICZNEJ, KTÓRE NALEŻĄ DO ZADAŃ WŁASNYCH
GMINY ORAZ ZASADACH ICH FINANSOWANIA, ZGODNIE Z PRZEPISAMI O FINANSACH
PUBLICZNYCH

Na obszarze planu nie występują urządzenia z zakresu infrastruktury technicznej, które należą do zadań własnych gminy.

UCHWAŁA NR LI/.../2018
RADY MIEJSKIEJ W KARTUZACH
Z DNIA 10 PAŹDZIERNIKA 2018 R.

w sprawie przystąpienia do sporządzenia miejscowego planu zagospodarowania przestrzennego terenu pomiędzy ul. 3 Maja, T. Kościuszki, Dworcową oraz gan. J. Hallera w Kartuzach

Na podstawie art. 18 ust. 2 pkt. 5 ustawy z dnia 8 marca 1990 r. o samorządzie gminnym (t. j. Dz. U. z 2018 r., poz. 994) oraz art. 14 ust. 1 - 4 ustawy z dnia 27 marca 2003 r. o planowaniu i zagospodarowaniu przestrzennym (t. j. Dz. U. z 2017 r., poz. 1073 z zm.)

Rada Miejska w Kartuzach
na wniosek Burmistrza Kartuz
uchwała, co następuje:

§ 1.

Postanawia się przystąpić do sporządzenia miejscowego planu zagospodarowania przestrzennego terenu pomiędzy ul. 3 Maja, T. Kościuszki, Dworcową oraz gen. J. Hallera w Kartuzach.

§ 2.

Granice terenu objętego sporządzeniem planu zostały przedstawione na kserokopii mapy ewidencyjnej fragmentu miasta Kartuzy, która stanowi załącznik do niniejszej uchwały.

§ 3.

Wykonanie uchwały powierza się Burmistrzowi Kartuz.

§ 4.

Uchwała wchodzi w życie z dniem podjęcia.


Przewodniczący Rady
Miejskiej w Kartuzach

Andrzej Pryczkowski

Weryfikacja pod względem
formatu
RM 183/10P/2018
20.09.2018

Załącznik do uchwały Nr LI/.../2018
Rady Miejskiej w Kartuzach
z dnia 10 października 2018 r.

Granice terenu objętego sporządzeniem planu

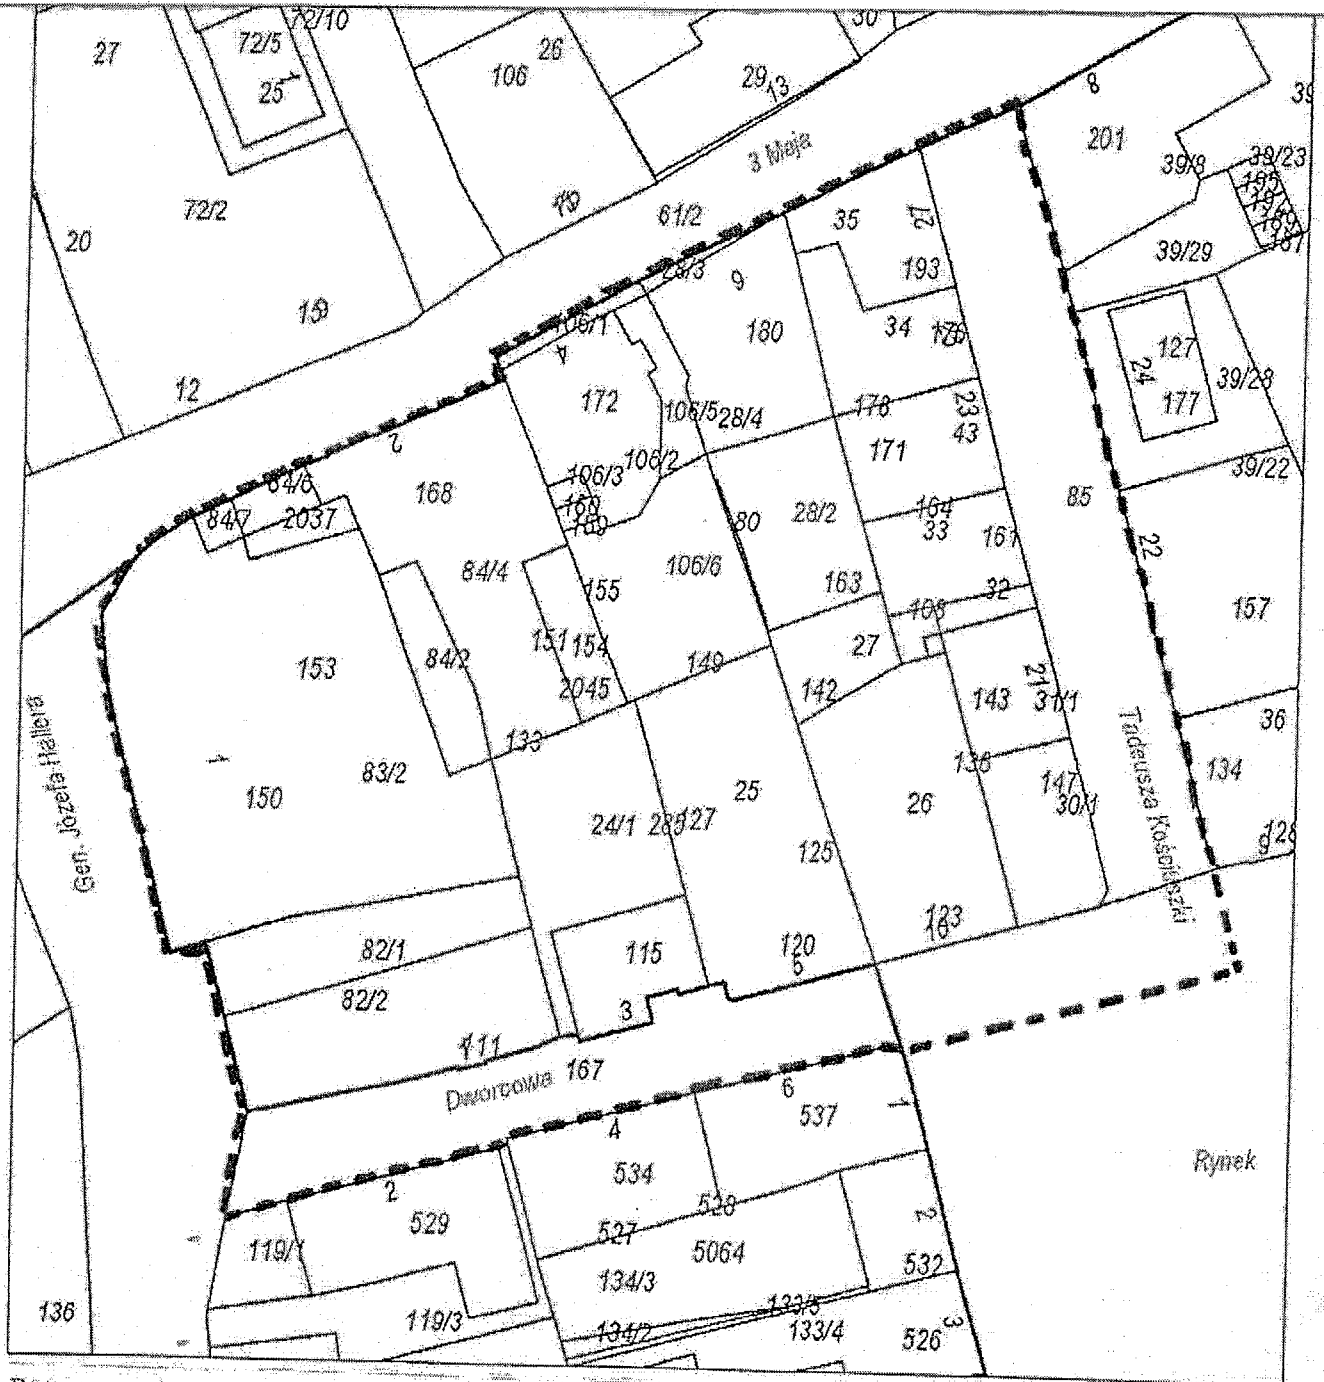

Fragment miasta Kartuz
--- granica terenu objętego sporządzeniem
miejscowego planu zagospodarowania przestrzennego

UCHWAŁA NR LI/.../2018
RADY MIEJSKIEJ W KARTUZACH
Z DNIA 10 PAŹDZIERNIKA 2018 R.

w sprawie przystąpienia do sporządzenia miejscowego planu zagospodarowania przestrzennego dla fragmentu wsi Mezowo - rejon ulicy Krótkiej

Na podstawie art. 18 ust. 2 pkt. 5 ustawy z dnia 8 marca 1990 r. o samorządzie gminnym (t. j. Dz. U. z 2018 r., poz. 994) oraz art. 14 ust. 1 - 4 ustawy z dnia 27 marca 2003 r. o planowaniu i zagospodarowaniu przestrzennym (t. j. Dz. U. z 2017 r., poz. 1073 z zm.)

Rada Miejska w Kartuzach
na wniosek Burmistrza Kartuz
uchwala, co następuje:

§ 1.

Postanawia się przystąpić do sporządzenia miejscowego planu zagospodarowania przestrzennego dla fragmentu wsi Mezowo - rejon ulicy Krótkiej.

§ 2.

Granice terenu objętego sporządzeniem planu zostały przedstawione na kserokopii mapy ewidencyjnej fragmentu miasta Kartuzy, która stanowi załącznik do niniejszej uchwały.

§ 3.

Wykonanie uchwały powierza się Burmistrzowi Kartuz.

§ 4.

Uchwała wchodzi w życie z dniem podjęcia.


Przewodniczący Rady
Miejskiej w Kartuzach

Andrzej Pryczkowski

potwierdzam pod względem
formatu - poprawnie
2018.10.10
2018.10.10

Załącznik do uchwały Nr LI.../2018
Rady Miejskiej w Kartuzach
z dnia 10 października 2018 r.

Granice terenu objętego sporządzeniem planu

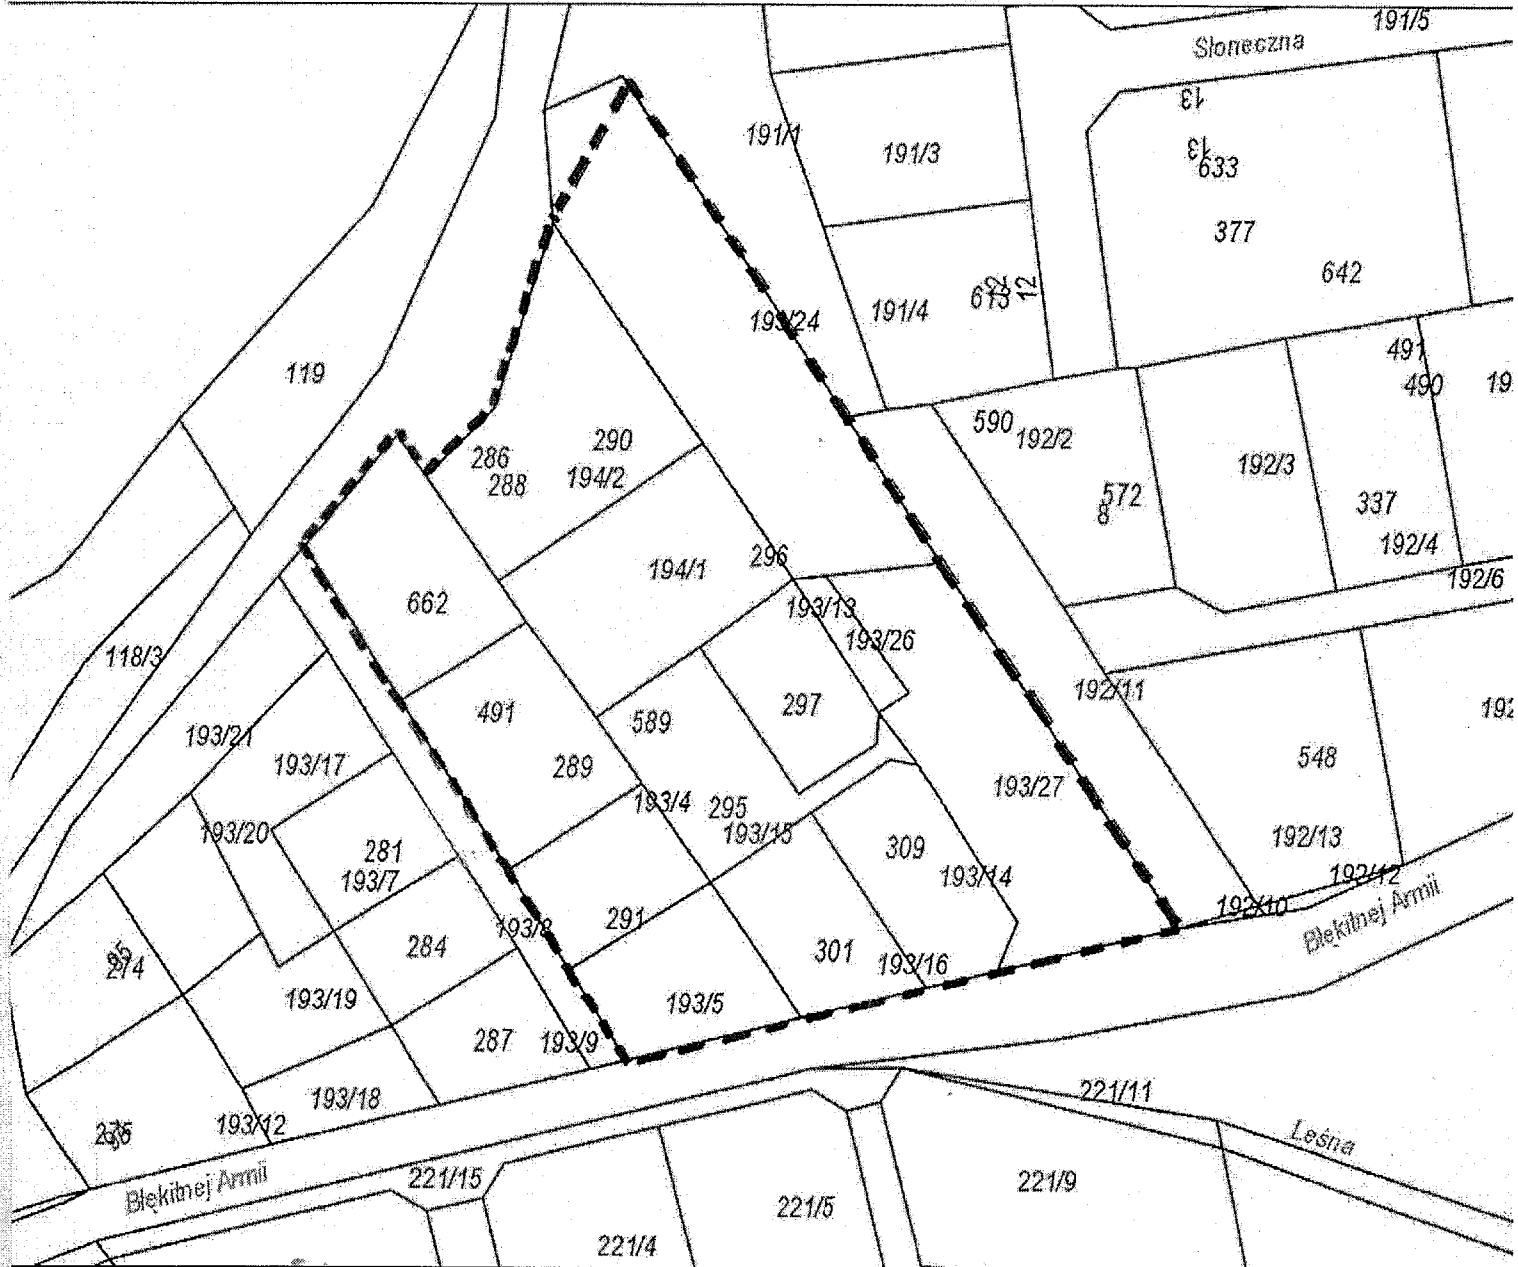

Fragment miasta Kartuz

--- granica terenu objętego sporządzeniem
miejscowego planu zagospodarowania przestrzennego

UCHWAŁA NR LI/.../2018
RADY MIEJSKIEJ W KARTUZACH
Z DNIA 10 PAŹDZIERNIKA 2018 R.

w sprawie przystąpienia do sporządzenia miejscowego planu zagospodarowania przestrzennego dla fragmentu wsi Kiełpino - rejon ulicy Podlaskiej, Spacerowej i Wiosennej

Na podstawie art. 18 ust. 2 pkt. 5 ustawy z dnia 8 marca 1990 r. o samorządzie gminnym (t. j. Dz. U. z 2018 r., poz. 994) oraz art. 14 ust. 1 - 4 ustawy z dnia 27 marca 2003 r. o planowaniu i zagospodarowaniu przestrzennym (t. j. Dz. U. z 2017 r., poz. 1073 z zm.)

Rada Miejska w Kartuzach
na wniosek Burmistrza Kartuz
uchwala, co następuje:

§ 1.

Postanawia się przystąpić do sporządzenia miejscowego planu zagospodarowania przestrzennego dla fragmentu wsi Kiełpino - rejon ulicy Podlaskiej, Spacerowej i Wiosennej.

§ 2.

Granice terenu objętego sporządzeniem planu zostały przedstawione na kserokopii mapy ewidencyjnej fragmentu miasta Kartuzy, która stanowi załącznik do niniejszej uchwały.

§ 3.

Wykonanie uchwały powierza się Burmistrzowi Kartuz.

§ 4.

Uchwała wchodzi w życie z dniem podjęcia.


Przewodniczący Rady
Miejskiej w Kartuzach

Andrzej Pryczkowski

Uchwała nr LI/183/01/2018 r.
z dnia 10.10.2018 r.
Xp

Załącznik do uchwały Nr LI/.../2018
Rady Miejskiej w Kartuzach
z dnia 10 października 2018 r.

Granice terenu objętego sporządzeniem planu

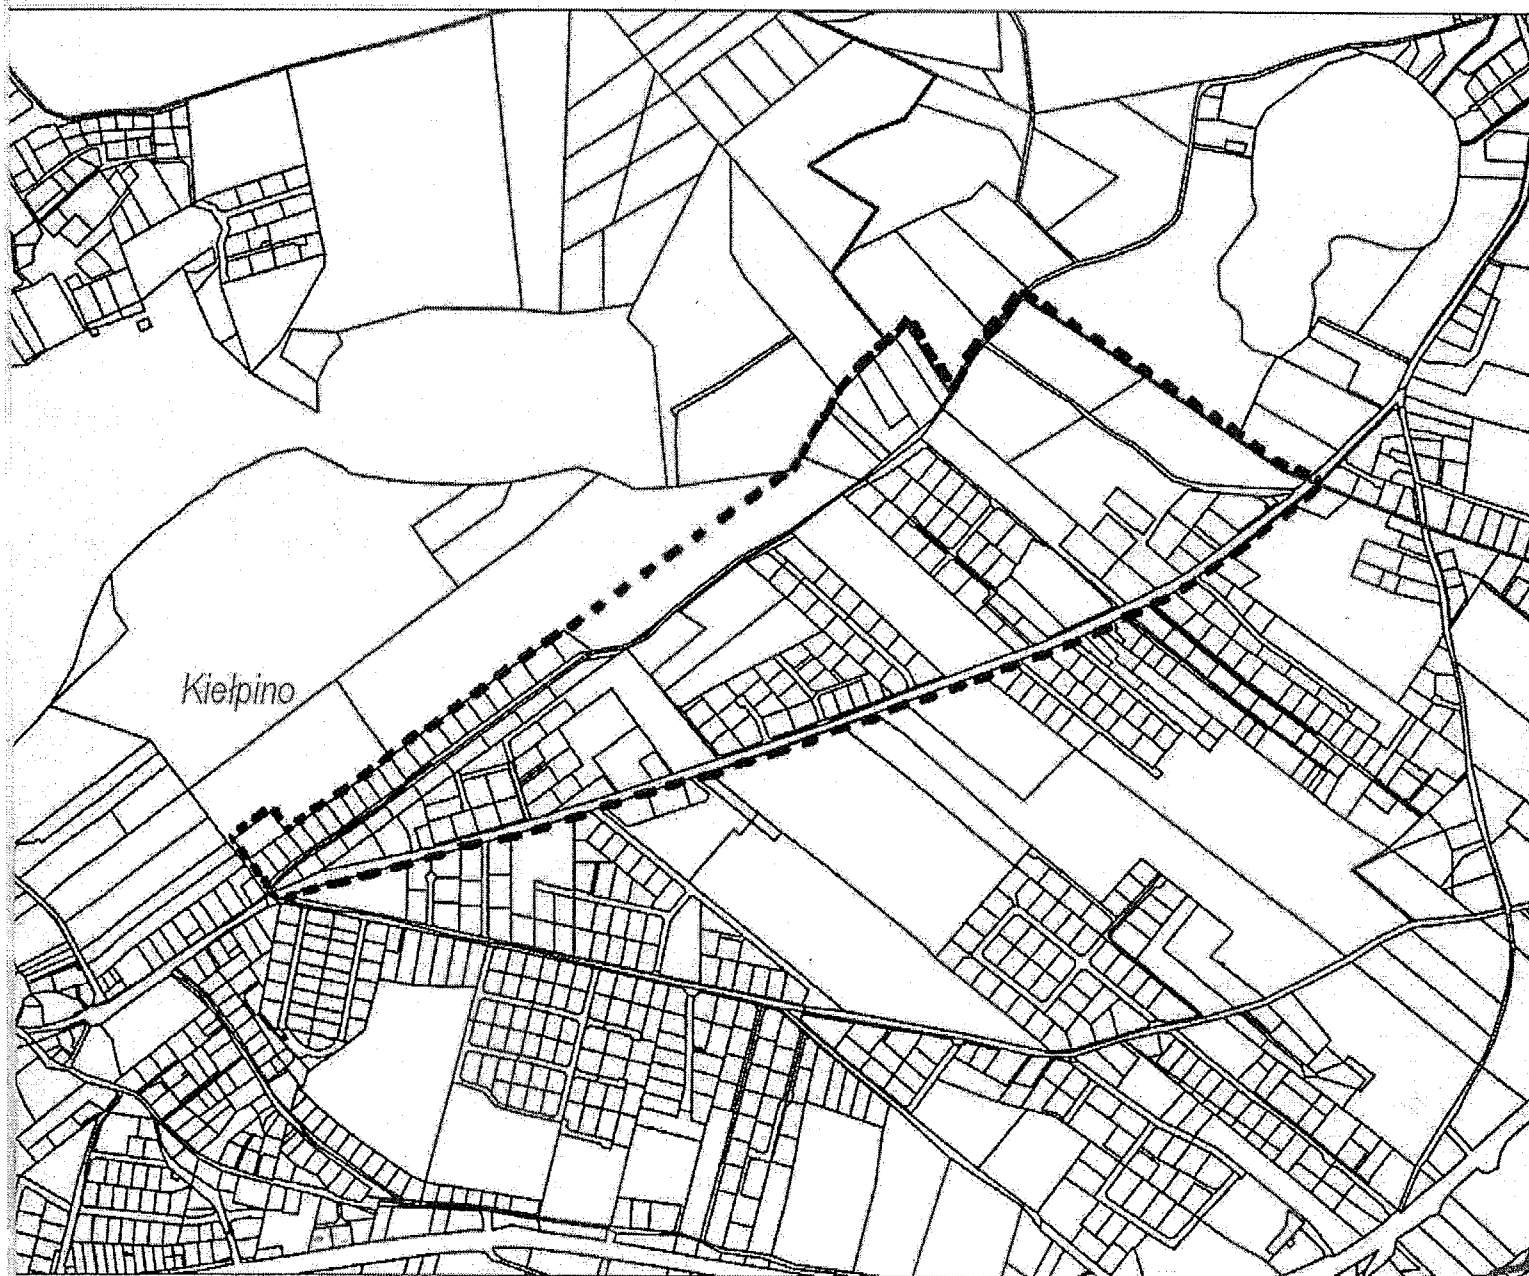

Fragment miasta Kartuz

— — — — — granica terenu objętego sporządzeniem
miejscowego planu zagospodarowania przestrzennego

UCHWAŁA NR LI/...../2018
RADY MIEJSKIEJ W KARTUZACH
Z DNIA 10 PAŹDZIERNIKA 2018 R.

w sprawie: zmiany Uchwały Nr XLVII/554/2018 Rady Miejskiej w Kartuzach z dnia 22 czerwca 2018 r. w sprawie Regulaminu określającego niektóre zasady wynagradzania nauczycieli zatrudnionych w przedszkolach, szkołach i innych placówkach prowadzonych przez Gminę Kartuzy oraz kryteriów i trybu przyznawania nagród Burmistrza i Dyrektora szkoły dla nauczycieli uczących w szkołach, dla których organem prowadzącym jest Gmina Kartuzy

Na podstawie art. 18 ust. 2 pkt 15 ustawy z dnia 8 marca 1990 r. o samorządzie gminnym (t.j. Dz. U. z 2018 r. poz. 994 z późn. zm.) oraz art. 30 ust. 6 ustawy z dnia 26 stycznia 1982 r. – Karta Nauczyciela (t.j. Dz. U. z 2018 r. poz. 967 z późn. zm.) i Rozporządzenia Ministra Edukacji Narodowej i Sportu z dnia 31 stycznia 2005 r. w sprawie wysokości minimalnych stawek wynagradzania zasadniczego nauczycieli, ogólnych warunków przyznawania dodatków do wynagrodzenia zasadniczego oraz wynagrodzenia za pracę w dniu wolnym od pracy (t.j. Dz. U. z 2014 r. poz. 416 z późn. zm.)

Rada Miejska w Kartuzach
na wniosek Burmistrza Kartuz
uchwala, co następuje:

§ 1.

W załączniku Nr 1 do uchwały nr XLVII/554/2018 Rady Miejskiej w Kartuzach z dnia 22 czerwca 2018 r. w sprawie Regulaminu określającego niektóre zasady wynagradzania nauczycieli zatrudnionych w przedszkolach, szkołach i innych placówkach prowadzonych przez Gminę Kartuzy oraz kryteriów i trybu przyznawania nagród Burmistrza i Dyrektora szkoły dla nauczycieli uczących w szkołach, dla których organem prowadzącym jest Gmina Kartuzy – **Rozdział 6.** „Wynagrodzenie za godziny ponadwymiarowe i godziny doraźnych zastępstw”, **§ 16** otrzymuje brzmienie:

1. Wartość godziny ponadwymiarowej i godziny doraźnego zastępstwa oblicza się wg stawki osobistego zaszergowania danego nauczyciela (z uwzględnieniem dodatku za warunki pracy) i ustalonego pensum.

2. Wynagrodzenie za jedną godzinę ponadwymiarową i godzinę doraźnego zastępstwa, oblicza się, z zastrzeżeniem ust. 3, 4 i 5 dzieląc przyznaną nauczycielowi stawkę wynagrodzenia zasadniczego łącznie z dodatkiem za warunki pracy (jeżeli praca w godzinach ponadwymiarowych oraz doraźnego zastępstwa odbywa się w warunkach trudnych lub uciążliwych) przez miesięczną liczbę godzin tygodniowego obowiązkowego wymiaru zajęć nauczyciela.

3. Dla nauczycieli realizujących w ramach stosunku pracy obowiązki określone dla stanowisk o różnym tygodniowym obowiązkowym wymiarze godzin zajęć, tygodniowy obowiązkowy wymiar godzin zajęć ustala się według poniższego wzoru, który jest zgodny z art. 42 ust. 5c Karty Nauczyciela:

$$\frac{x}{X} + \frac{y}{Y} = Z$$

$$(x + y) : Z = P$$

$$(x + y) - P = LP$$

gdzie:

x – ilość godzin realizowanych z pensum X

y – ilość godzin realizowanych z pensum Y

Z – bieżący wymiar zatrudnienia nauczyciela (w etacie)

P – uśrednione łączone pensum nauczyciela

LP – liczba godzin ponadwymiarowych

4. Dla nauczycieli realizujących pensum łączone określone w ust. 3, wynagrodzenie za jedną godzinę doraźnego zastępstwa ustala się dzieląc przyznaną nauczycielowi stawkę wynagrodzenia zasadniczego (łącznie z dodatkiem za warunki pracy, jeżeli praca w tej godzinie została zrealizowana w warunkach uprawniających do dodatku) przez ustalone miesięczne pensum dla tego nauczyciela.

5. Dla nauczycieli realizujących tygodniowy wymiar godzin ustalony na podstawie art. 42 ust. 4a Karty Nauczyciela wynagrodzenie za jedną godzinę doraźnego zastępstwa ustala się dzieląc przyznaną nauczycielowi stawkę wynagrodzenia zasadniczego (łącznie z dodatkiem za warunki pracy, jeżeli praca w tej godzinie została zrealizowana w warunkach uprawniających do dodatku) przez miesięczną liczbę godzin realizowanego wymiaru godzin.

6. Miesięczną liczbę godzin obowiązkowego lub realizowanego wymiaru zajęć nauczyciela, o której mowa w ust. 2-5 ustala się mnożąc tygodniowy obowiązkowy wymiar zajęć przez 4,16 – z zaokrągleniem do pełnych godzin w ten sposób, że czas zajęć do pół godziny pomija się, a powyżej pół godziny liczy się za pełną godzinę.

7. Wynagrodzenie za godziny ponadwymiarowe i godziny doraźnych zastępstw wypłacane jest z dołu w ostatnim dniu miesiąca – zgodnie z art. 39 ust. 4 Karty Nauczyciela. Wynagrodzenie wypłaca się za godziny faktycznie zrealizowane.

8. Nauczycielom, którzy w dniu wolnym od pracy realizują zajęcia dydaktyczne, wychowawcze lub opiekuńcze, a nie otrzymują za ten dzień innego dnia wolnego, przysługuje odrębne wynagrodzenie za każdą godzinę pracy obliczane jak za godzinę ponadwymiarową."

§ 2.

Wykonanie uchwały powierza się Burmistrzowi Kartuz.

§ 3.

Uchwała podlega ogłoszeniu w Dzienniku Urzędowym Województwa Pomorskiego i wchodzi w życie po upływie 14 dni od dnia ogłoszenia w Dzienniku Urzędowym Województwa Pomorskiego.

Przewodniczący Rady
Miejskiej w Kartuzach

Andrzej Pryczkowski

Przewodniczący Rady
Miejskiej w Kartuzach
30.08.2018

UZASADNIENIE

W związku z nowelizacją ustawy z dnia 13 kwietnia 2018 r. - Karta Nauczyciela, z dniem 1 września 2018 r. wszedł w życie nowy przepis (art. 42 ust. 5c KN) mówiący o konieczności określenia nauczycielom realizującym w ramach stosunku pracy obowiązki określone dla stanowisk o różnym tygodniowym obowiązkowym wymiarze godzin zajęć - pensum "uśrednionego". Dodano również sposoby obliczania i wypłacania godzin ponadwymiarowych i godzin doraźnych zastępstw dla nauczycieli realizujących tygodniowy wymiar godzin w ramach pensum podwyższonego.

Niniejszy projekt został uzgodniony oraz pozytywnie zaopiniowany przez związki zawodowe zrzeszające nauczycieli.

Biorąc pod uwagę powyższe, podjęcie przedmiotowej uchwały uznaje się za uzasadnione.

KIEROWNIK
Nadzian Osipaty
E. Węgr
Kierownik Ryker

UCHWAŁA NR LI/.../2018
RADY MIEJSKIEJ W KARTUZACH
Z DNIA 10 PAŹDZIERNIKA 2018 R.

w sprawie: nadania kontynuacji nazwy ulicy "Świerkowa" w Kiełpinie

Na podstawie art. 18 ust. 2 pkt 13 ustawy z dnia 8 marca 1990r. o samorządzie gminnym (t.j. Dz. U. z 2018 r., poz. 994 ze zm.) oraz z art. 47a ust 1 pkt 1, ust. 3 pkt 5 ustawy z dnia 17 maja 1989 r. Prawo geodezyjne i kartograficzne (t.j. Dz. U. z 2017 r., poz. 2101 ze zm.) oraz art. 8 ust. 1a ustawy z dnia 21 marca 1985 r. o drogach publicznych (t.j. Dz. U. z 2017 r., poz. 2222 ze zm.).

Rada Miejska w Kartuzach
na wniosek Burmistrza Kartuz,
uchwała co następuje:

§ 1.

Nadaje się kontynuację nazwy "Świerkowa" ulicy będącej w części drogą publiczną o numerze G155792G oraz w części drogą wewnętrzną, nie zaliczaną do kategorii dróg publicznych we wsi Kiełpino, położonej na działkach ewidencyjnych nr 430/12 oraz 430/13.

§ 2.

Szczegółowe położenie ulicy wymienionej w § 1 zaznaczone jest na mapie ewidencyjnej stanowiącej załącznik do niniejszej uchwały.

§ 3.

Wykonanie uchwały powierza się Burmistrzowi Kartuz.

§ 4.

Uchwała wchodzi w życie po upływie 14 dni od dnia ogłoszenia w Dzienniku Urzędowym Województwa Pomorskiego.

Przewodniczący Rady
Miejskiej w Kartuzach

Andrzej Pryczkowski

Przebiegam pod wzrostem
formatu...
20.10.2018
Kp




Kartuzy - System Informacji Przestrzennej

skala 1 : 2000

Załącznik do uchwały Nr LI/.../2018

Rady Miejskiej w Kartuzach

z dnia 10 października 2018 r.

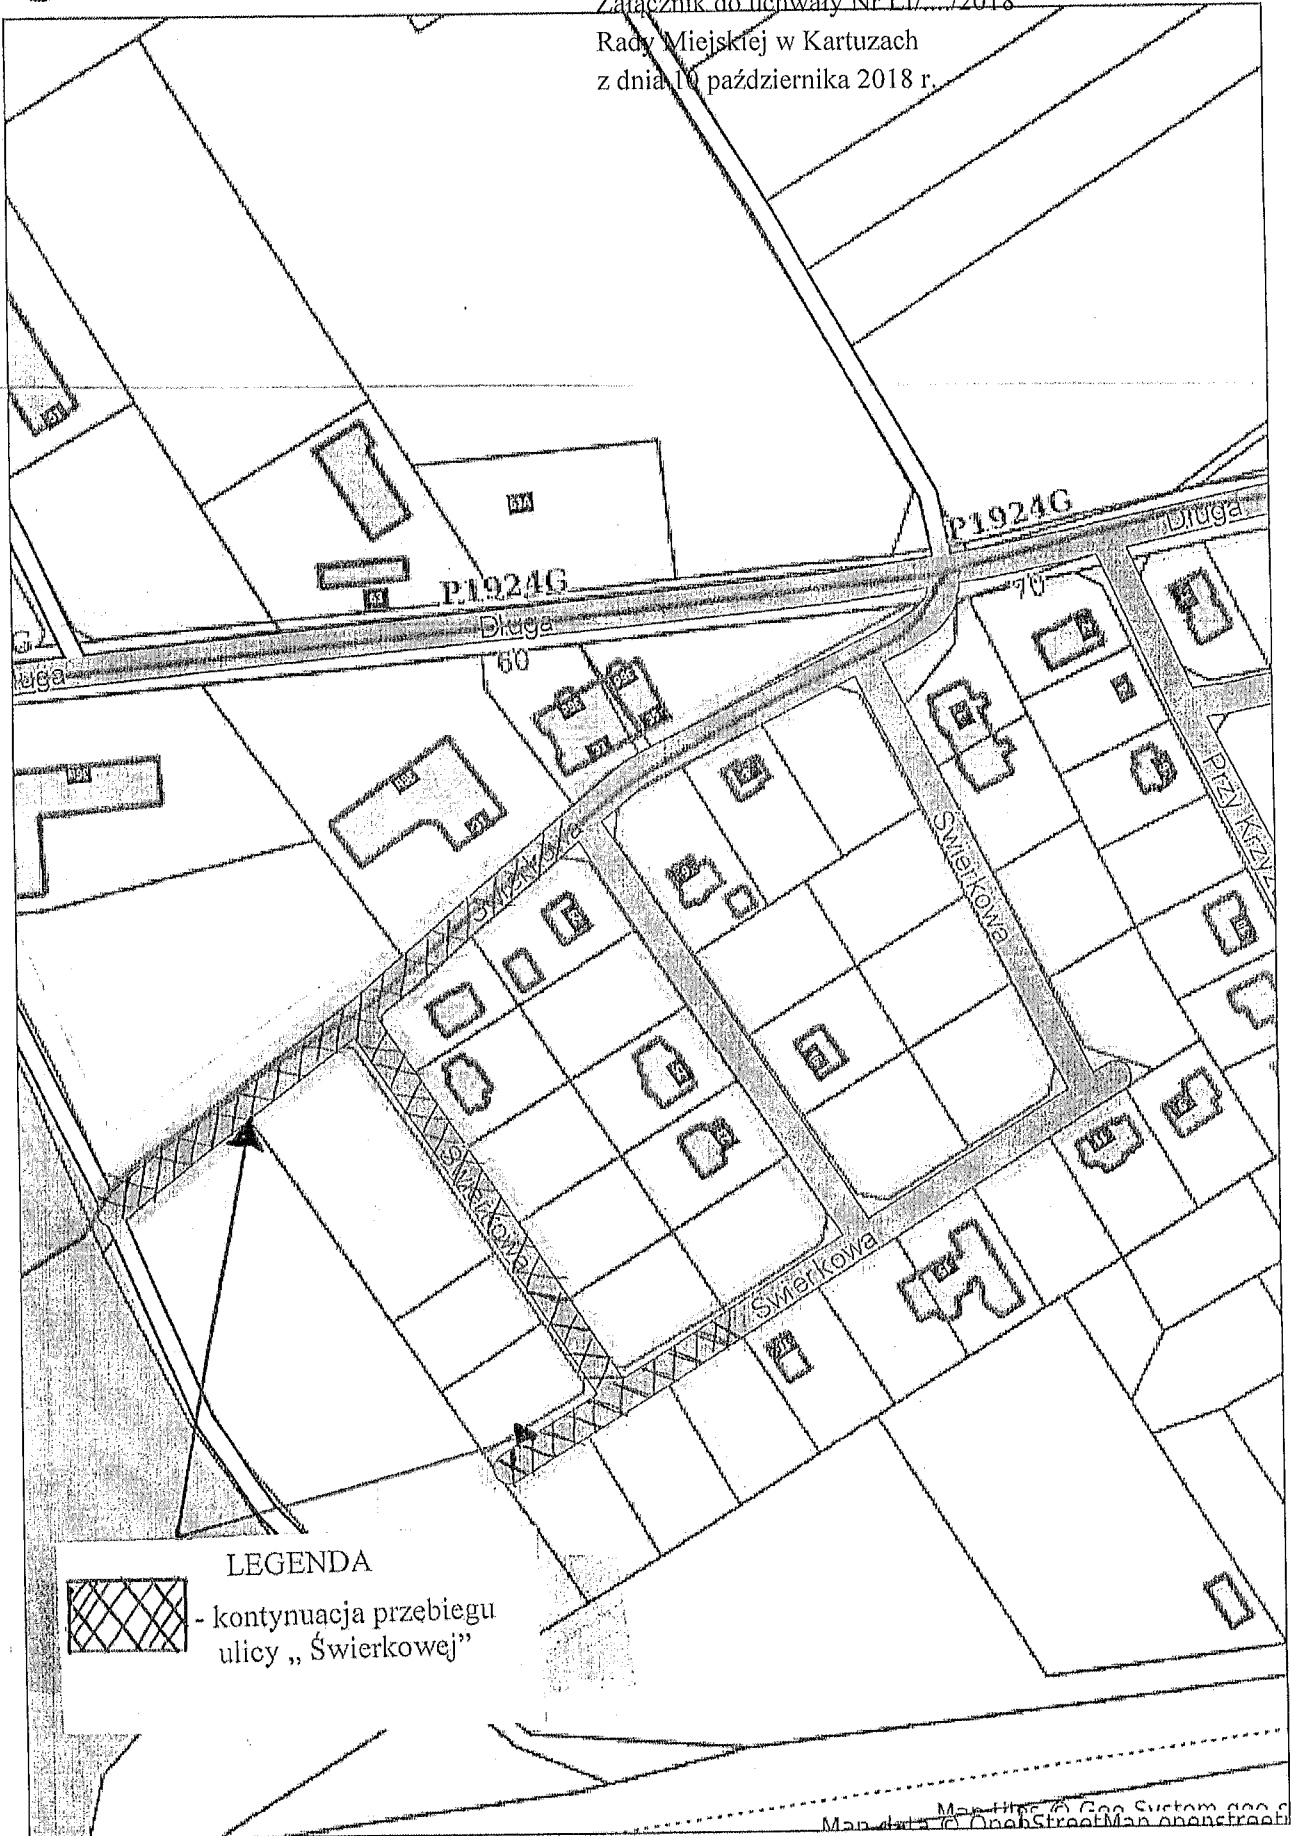

LEGENDA



- kontynuacja przebiegu ulicy „Świerkowej”

UCHWAŁA NR LI/.../2018
RADY MIEJSKIEJ W KARTUZACH
Z DNIA 10 PAŹDZIERNIKA 2018 R.

w sprawie: nadania kontynuacji nazwy ulicy "Wiosenna" w Kiełpinie

Na podstawie art. 18 ust. 2 pkt 13 ustawy z dnia 8 marca 1990r. o samorządzie gminnym (t.j. Dz. U. z 2018 r., poz. 994 ze zm.) oraz z art. 47a ust 1 pkt 1, ust. 3 pkt 5 ustawy z dnia 17 maja 1989 r. Prawo geodezyjne i kartograficzne (t.j. Dz. U. z 2017 r., poz. 2101 ze zm.) oraz art. 8 ust. 1a ustawy z dnia 21 marca 1985 r. o drogach publicznych (t.j. Dz. U. z 2017 r., poz. 2222 ze zm.).

Rada Miejska w Kartuzach
na wniosek Burmistrza Kartuz,
uchwala co następuje:

§ 1.

Nadaje się kontynuację nazwy "Wiosenna" ulicy będącej drogą wewnętrzną, nie zaliczaną do kategorii dróg publicznych we wsi Kiełpino, położonej na działce ewidencyjnych nr 320/33.

§ 2.

Szczegółowe położenie ulicy wymienionej w § 1 zaznaczone jest na mapie ewidencyjnej stanowiącej załącznik do niniejszej uchwały.

§ 3.

Wykonanie uchwały powierza się Burmistrzowi Kartuz.

§ 4.

Uchwała wchodzi w życie po upływie 14 dni od dnia ogłoszenia w Dzienniku Urzędowym Województwa Pomorskiego.

Przewodniczący Rady
Miejskiej w Kartuzach


Andrzej Pryczkowski

RM 18/60P 18 r.
20.10.2018



Kartuzy - System Informacji Przestrzennej

skala 1 : 2000

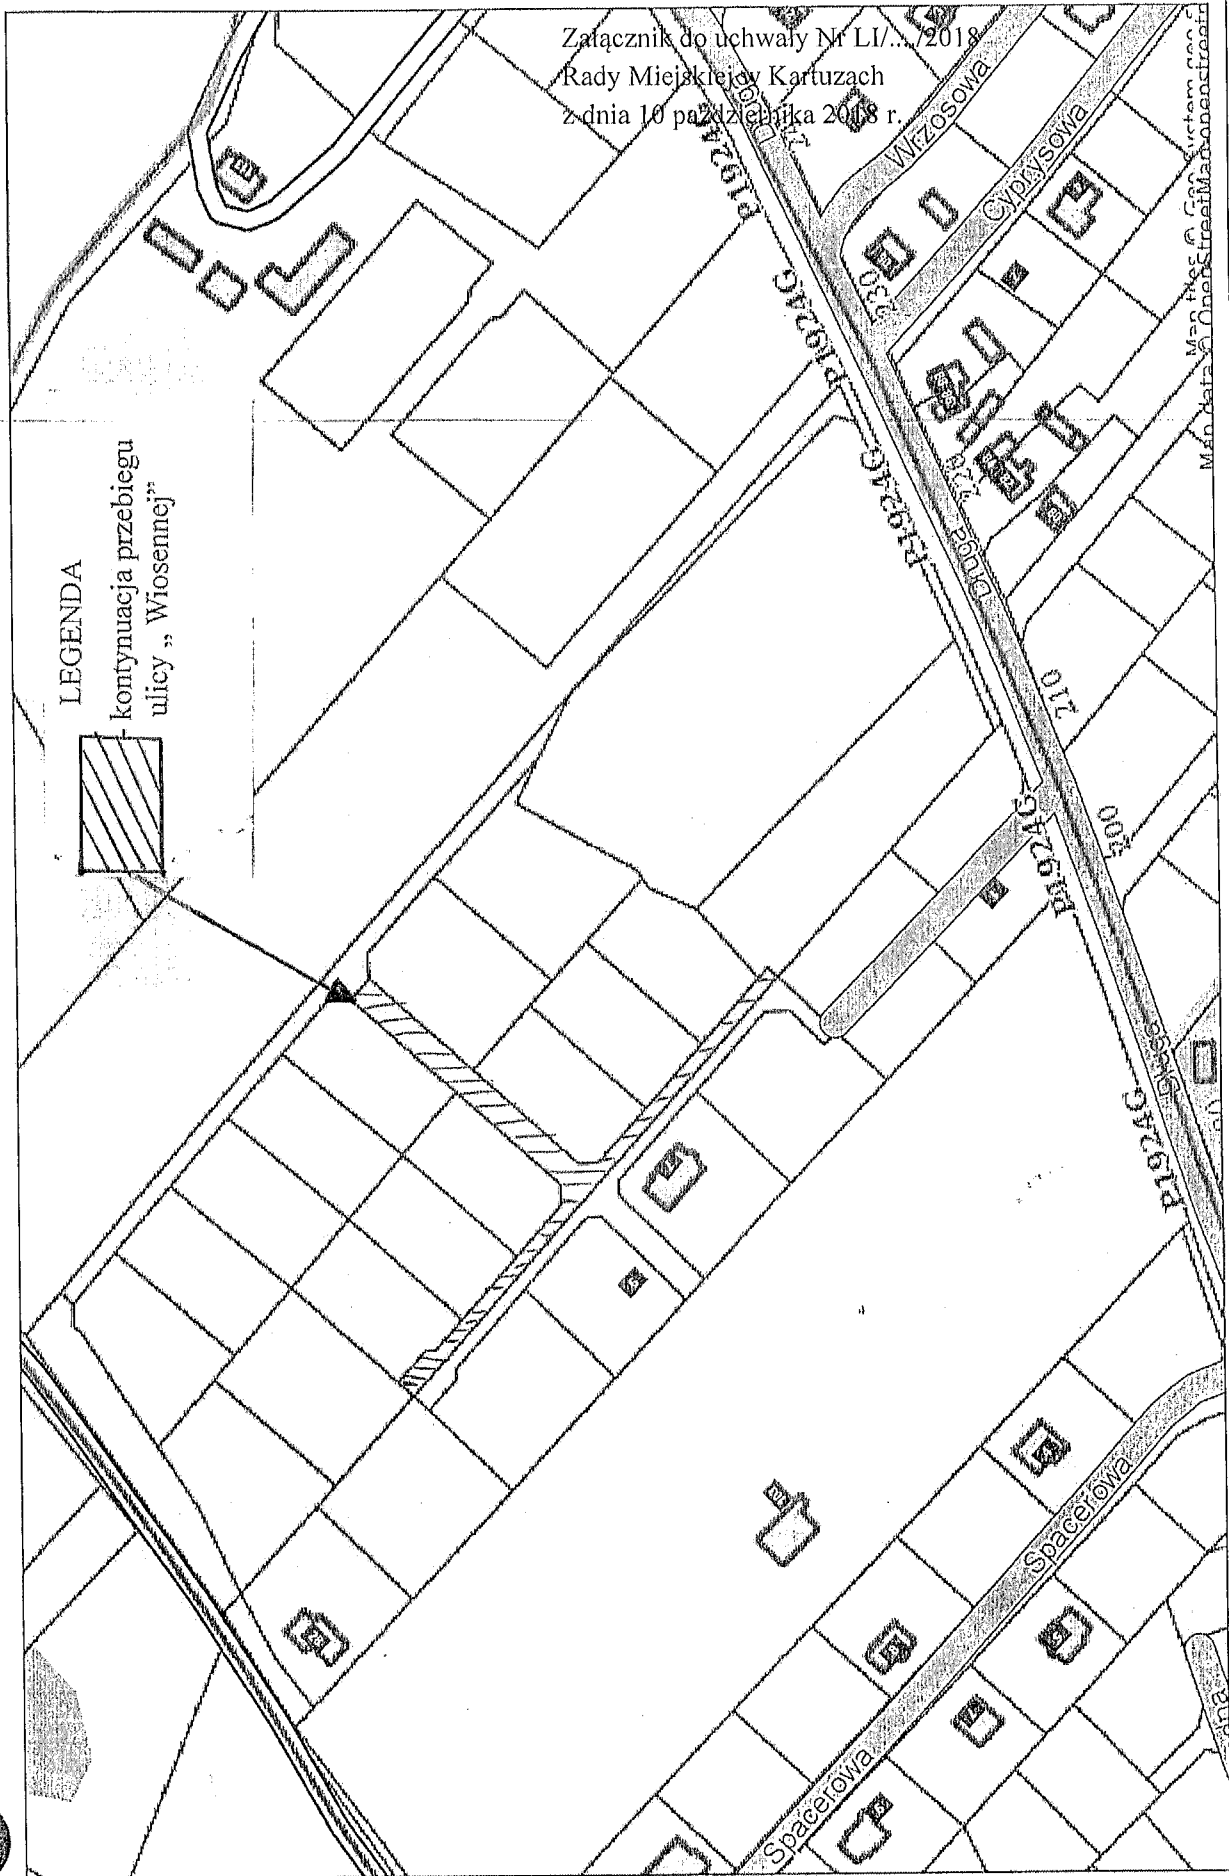

Załącznik do uchwały Nr LI/.../2018
Rady Miejskiej w Kartuzach
z dnia 10 października 2018 r.

Map Data © OpenStreetMap contributors
Mapnik © Carto

UCHWAŁA NR LI/.../2018
RADY MIEJSKIEJ W KARTUZACH
Z DNIA 10 PAŹDZIERNIKA 2018 R.

w sprawie: nadania nazwy ulicy "Błękitna" w Kiełpinie

Na podstawie art. 18 ust. 2 pkt 13 ustawy z dnia 8 marca 1990r. o samorządzie gminnym (t.j. Dz. U. z 2018 r., poz. 994 ze zm.) oraz z art. 47a ust 1 pkt 1, ust. 3 pkt 5 ustawy z dnia 17 maja 1989 r. Prawo geodezyjne i kartograficzne (t.j. Dz. U. z 2017 r., poz. 2101 ze zm.) oraz art. 8 ust. 1a ustawy z dnia 21 marca 1985 r. o drogach publicznych (t.j. Dz. U. z 2017 r., poz. 2222 ze zm.).

Rada Miejska w Kartuzach
na wniosek Burmistrza Kartuz,
uchwała co następuje:

§ 1.

Nadaje się nazwę "Błękitna" ulicy będącej drogą wewnętrzną, nie zaliczaną do kategorii dróg publicznych we wsi Kiełpino, położonej na działkach ewidencyjnych nr 245/27, 245/14 oraz częściowo na działce nr 247.

§ 2.

Szczegółowe położenie ulicy wymienionej w § 1 zaznaczone jest na mapie ewidencyjnej stanowiącej załącznik do niniejszej uchwały.

§ 3.

Wykonanie uchwały powierza się Burmistrzowi Kartuz.

§ 4.

Uchwała wchodzi w życie po upływie 14 dni od dnia ogłoszenia w Dzienniku Urzędowym Województwa Pomorskiego.

Przewodniczący Rady
Miejskiej w Kartuzach

Andrzej Pryczkowski

R.M. 18.10.18
20.10.18
Kp




Kartuzy - System Informacji Przestrzennej

skala 1 : 2000

Załącznik do uchwały Nr LI/ /2018

Rady Miejskiej w Kartuzach
z dnia 10 października 2018 r.

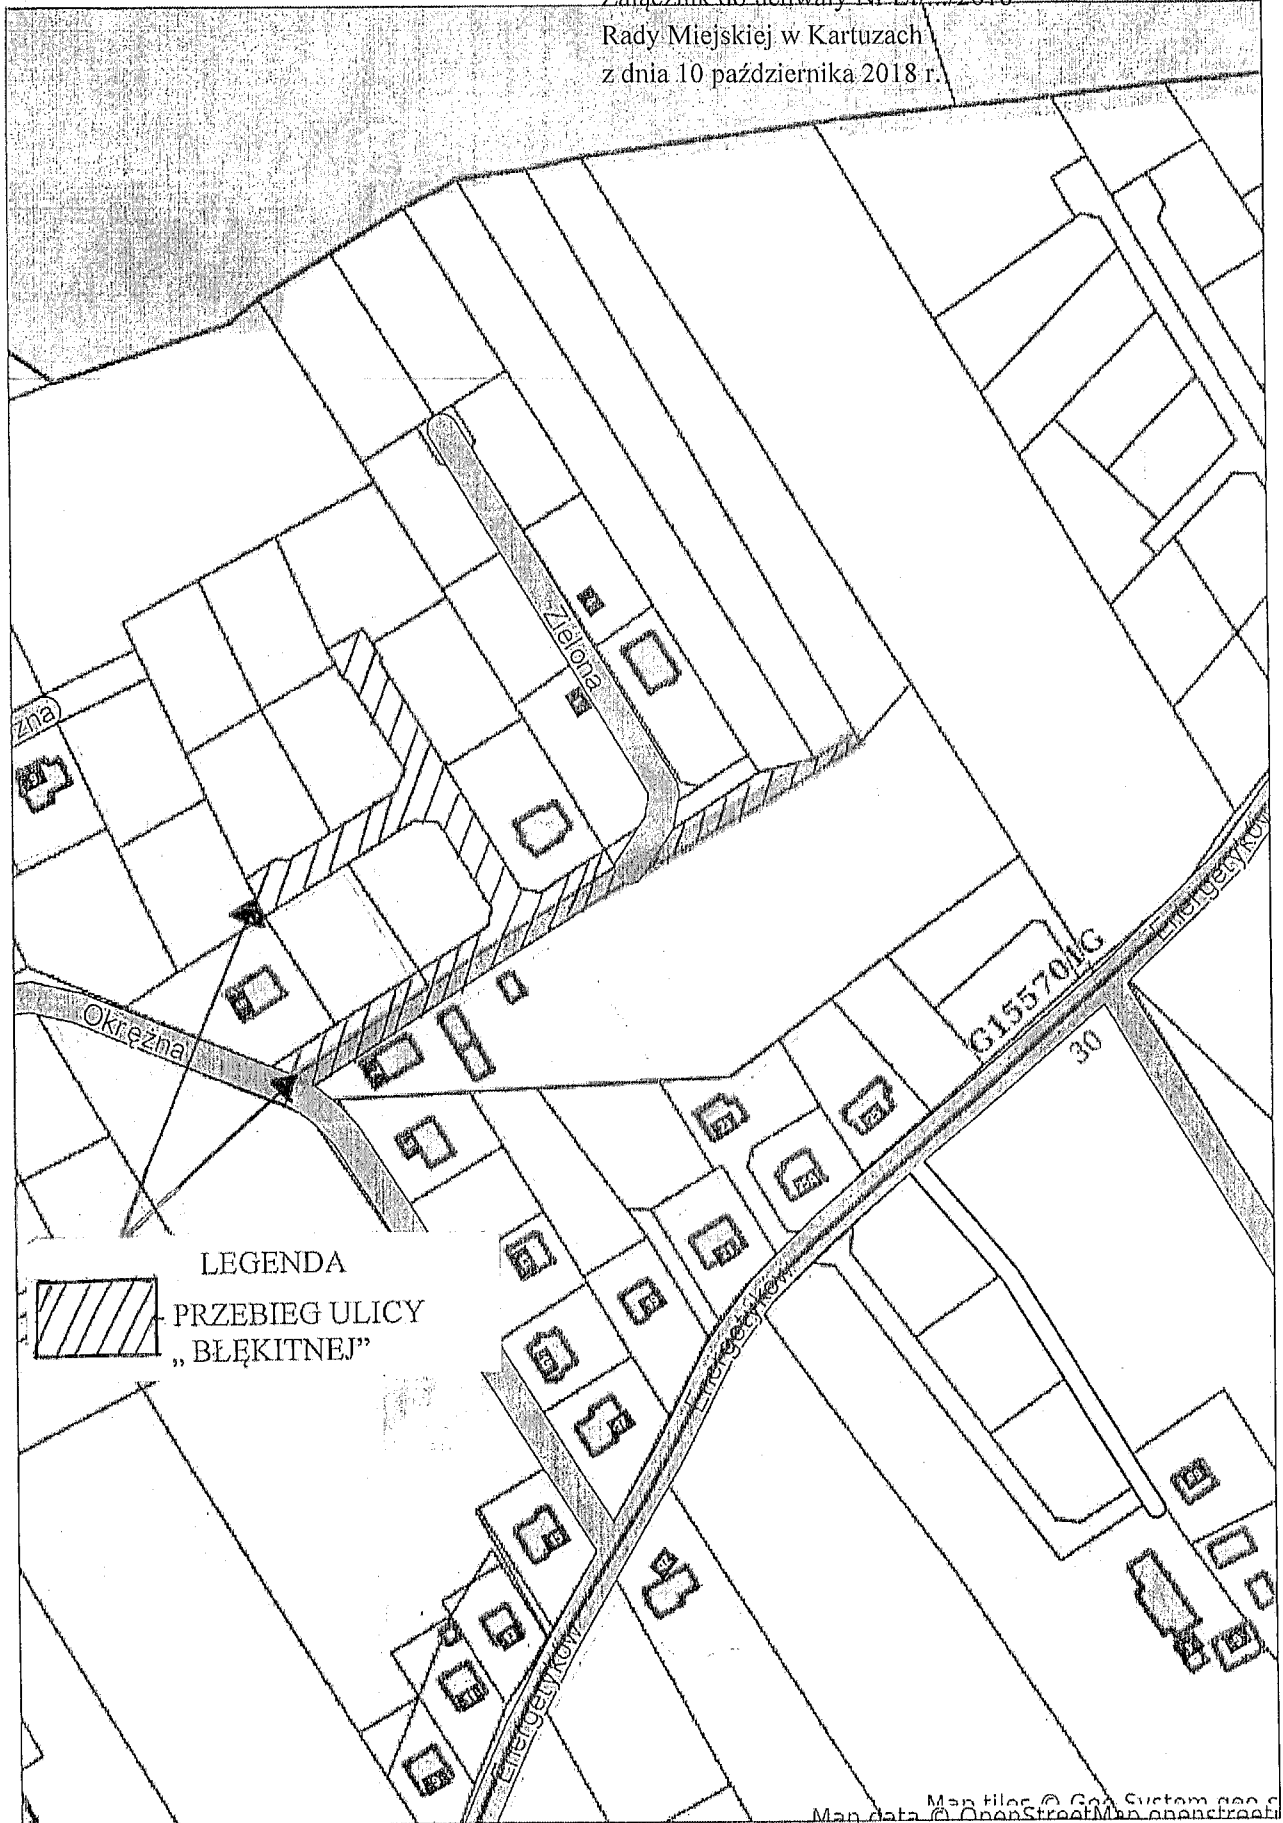

LEGENDA



PRZEBIEG ULICY
„BŁĘKITNEJ”

Map data © OpenStreetMap contributors

UCHWAŁA NR LI/.../2018
RADY MIEJSKIEJ W KARTUZACH
Z DNIA 10 PAŹDZIERNIKA 2018 R.

w sprawie: nadania nazwy ulicy "Świętego Ducha" w Kiełpinie

Na podstawie art. 18 ust. 2 pkt 13 ustawy z dnia 8 marca 1990r. o samorządzie gminnym (t.j. Dz. U. z 2018 r., poz. 994 ze zm.) oraz z art. 47a ust 1 pkt 1, ust. 3 pkt 5 ustawy z dnia 17 maja 1989 r. Prawo geodezyjne i kartograficzne (t.j. Dz. U. z 2017 r., poz. 2101 ze zm.) oraz art. 8 ust. 1a ustawy z dnia 21 marca 1985 r. o drogach publicznych (t.j. Dz. U. z 2017 r., poz. 2222 ze zm.).

Rada Miejska w Kartuzach
na wniosek Burmistrza Kartuz,
uchwala co następuje:

§ 1.

Nadaje się nazwę "Świętego Ducha" ulicy będącej drogą wewnętrzną, nie zaliczaną do kategorii dróg publicznych we wsi Kiełpino, położonej na działce ewidencyjnych nr 352/5.

§ 2.

Szczegółowe położenie ulicy wymienionej w § 1 zaznaczone jest na mapie ewidencyjnej stanowiącej załącznik do niniejszej uchwały.

§ 3.

Wykonanie uchwały powierza się Burmistrzowi Kartuz.

§ 4.

Uchwała wchodzi w życie po upływie 14 dni od dnia ogłoszenia w Dzienniku Urzędowym Województwa Pomorskiego.

Przewodniczący Rady
Miejskiej w Kartuzach

Andrzej Pryczkowski

RM 10.10.18
AP




Kartuzy - System Informacji Przestrzennej

skala 1 : 2000

Załącznik do uchwały Nr LI.../2018

Rady Miejskiej w Kartuzach

z dnia 10 października 2018 r.

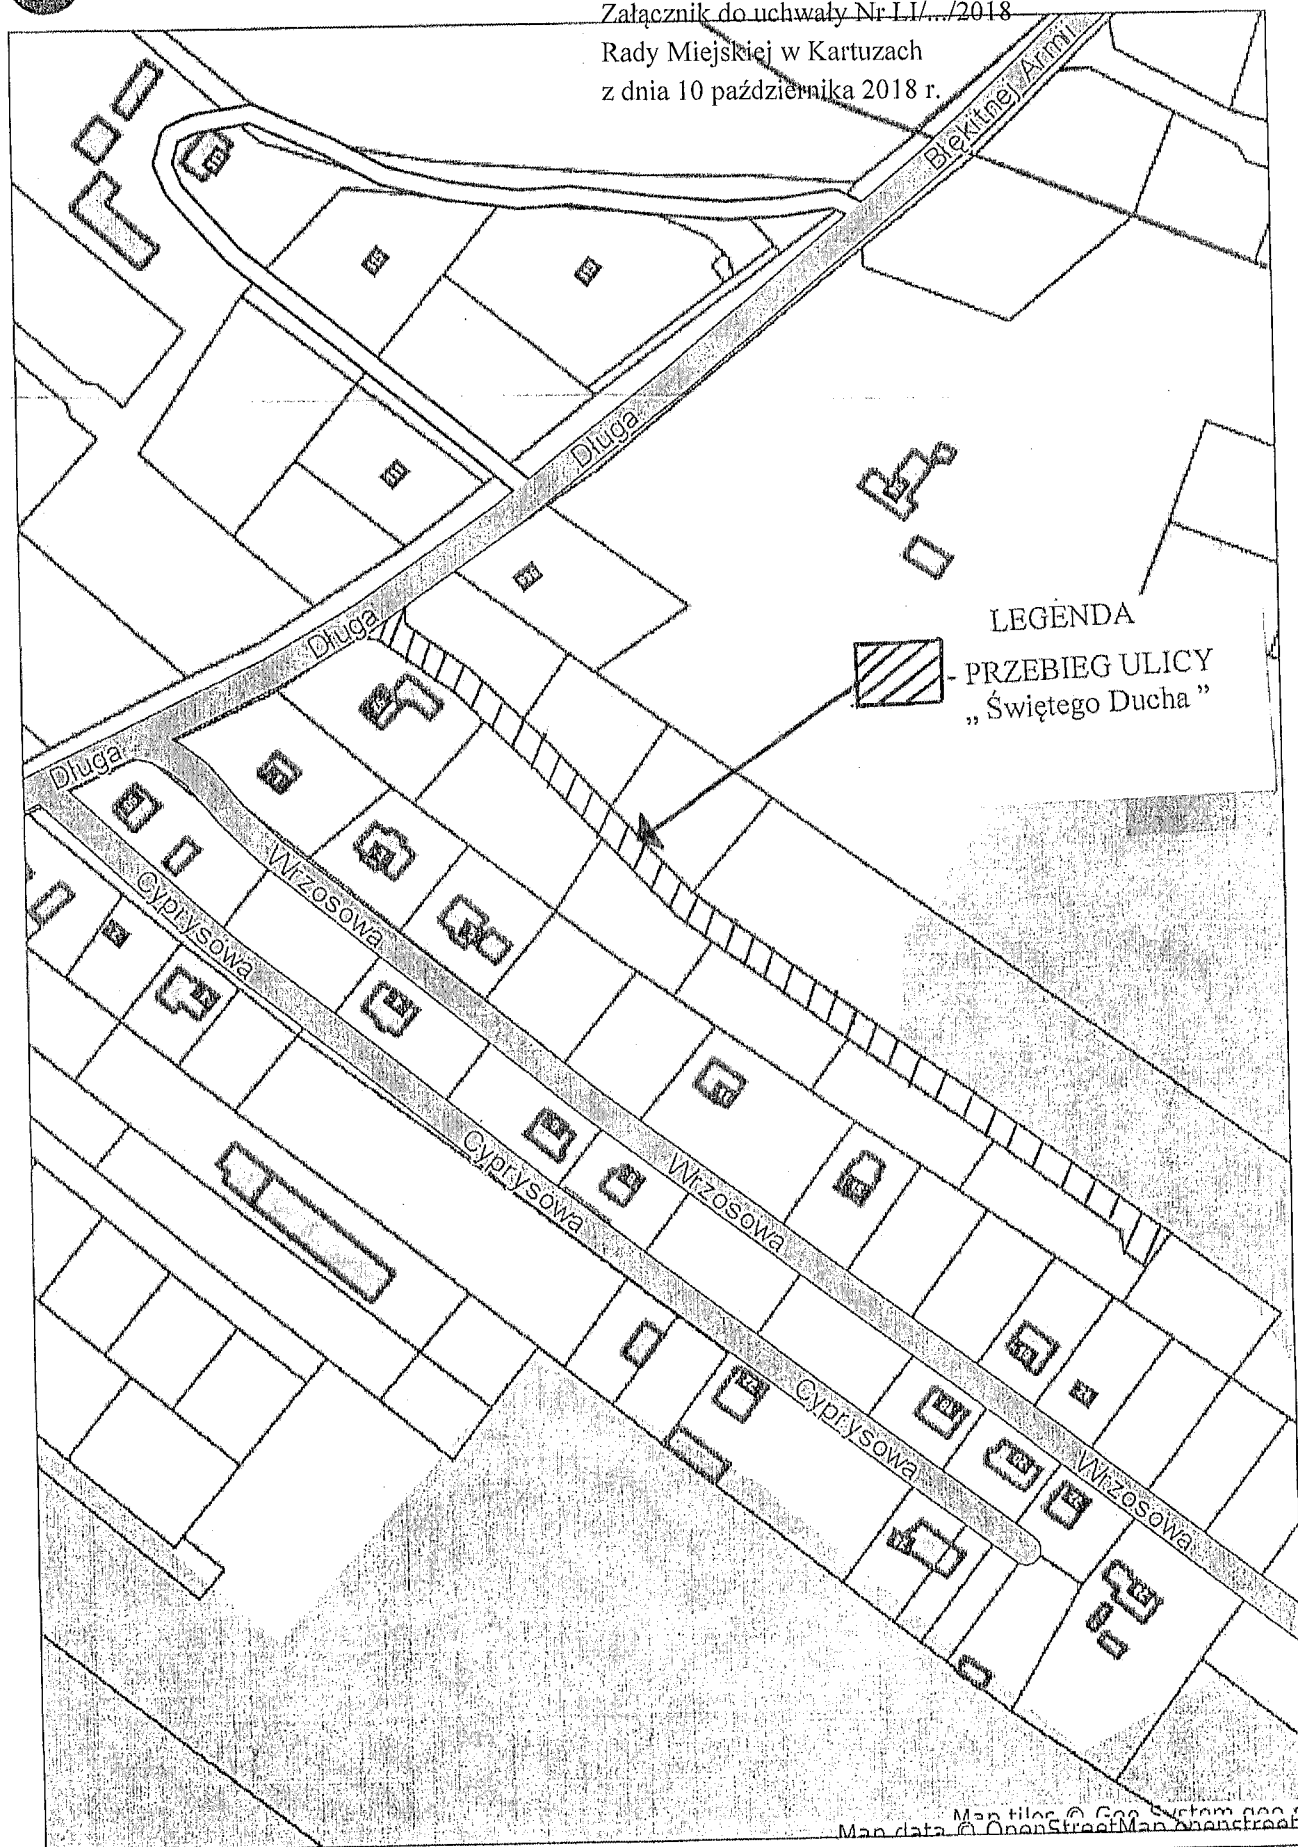

Map tiles © Geo System geo S
Map data © OpenStreetMap contributors

UCHWAŁA NR LI/.../2018
RADY MIEJSKIEJ W KARTUZACH
Z DNIA 10 PAŹDZIERNIKA 2018 R.

w sprawie: nadania nazwy ulicy "Słoneczna" w Ręboszewie

Na podstawie art. 18 ust. 2 pkt 13 ustawy z dnia 8 marca 1990r. o samorządzie gminnym (t.j. Dz. U. z 2018 r., poz. 994 ze zm.) oraz z art. 47a ust 1 pkt 1, ust. 3 pkt 5 ustawy z dnia 17 maja 1989 r. Prawo geodezyjne i kartograficzne (t.j. Dz. U. z 2017 r., poz. 2101 ze zm.) oraz art. 8 ust. 1a ustawy z dnia 21 marca 1985 r. o drogach publicznych (t.j. Dz. U. z 2017 r., poz. 2222 ze zm.),

Rada Miejska w Kartuzach
na wniosek Burmistrza Kartuz,
uchwała co następuje:

§ 1.

Nadaje się nazwę " Słoneczna" ulicy będącej drogą wewnętrzną, nie zaliczaną do kategorii dróg publicznych we wsi Ręboszewo, położonej na działkach ewidencyjnych nr 23/1 i nr 32 oraz ulicy będącej drogą powiatową nr P1908G, położoną na działkach nr 11 i 106 we wsi Ręboszewo.

§ 2.

Szczegółowe położenie ulicy wymienionej w § 1 zaznaczone jest na mapie ewidencyjnej stanowiącej załącznik do niniejszej uchwały.

§ 3.

Wykonanie uchwały powierza się Burmistrzowi Kartuz.

§ 4.

Uchwała wchodzi w życie po upływie 14 dni od dnia ogłoszenia w Dzienniku Urzędowym Województwa Pomorskiego.


Przewodniczący Rady
Miejskiej w Kartuzach

Andrzej Pryczkowski

18.10.2018
20.10.2018



Kartuzy - System Informacji Przestrzennej
Załącznik do uchwały Nr LI/.../2018
skala 1: 5000
Rady Miejskiej w Kartuzach
z dnia 10 października 2018 r.

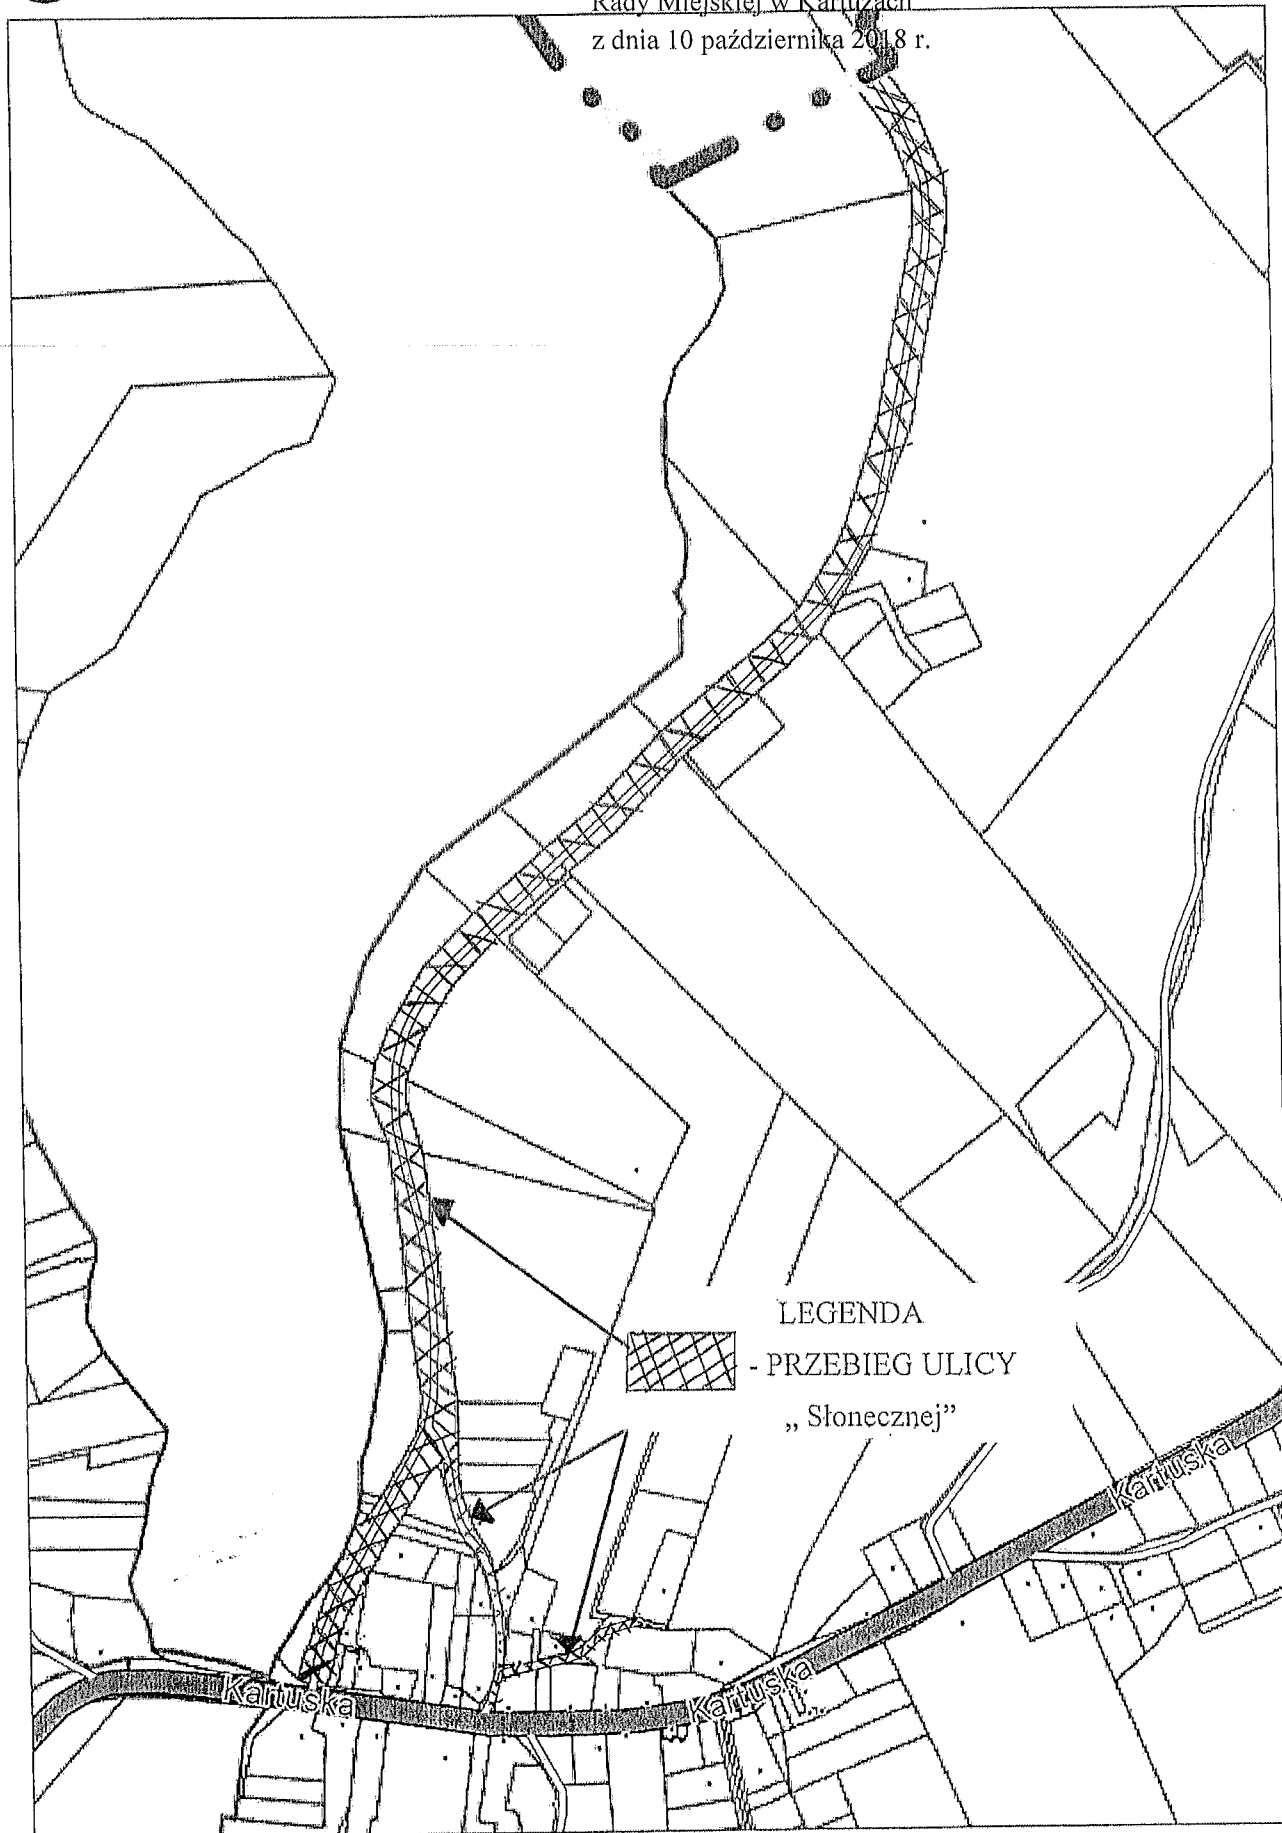

UCHWAŁA NR LI/.../2018
RADY MIEJSKIEJ W KARTUZACH
Z DNIA 10 PAŹDZIERNIKA 2018 R.

w sprawie: nadania nazwy ulicy "Świerkowa" w Mirachowie

Na podstawie art. 18 ust. 2 pkt 13 ustawy z dnia 8 marca 1990r. o samorządzie gminnym (t.j. Dz. U. z 2018 r., poz. 994 ze zm.) oraz z art. 47a ust 1 pkt 1, ust. 3 pkt 5 ustawy z dnia 17 maja 1989 r. Prawo geodezyjne i kartograficzne (t.j. Dz. U. z 2017 r., poz. 2101 ze zm.) oraz art. 8 ust. 1a ustawy z dnia 21 marca 1985 r. o drogach publicznych (t.j. Dz. U. z 2017 r., poz. 2222 ze zm.).

Rada Miejska w Kartuzach
na wniosek Burmistrza Kartuz,
uchwała co następuje:

§ 1.

Nadaje się nazwę "Świerkowa " ulicy będącej drogą wewnętrzną, nie zaliczaną do kategorii dróg publicznych we wsi Mirachowo, położonej na działce ewidencyjnej nr 520/1.

§ 2.

Szczegółowe położenie ulicy wymienionej w § 1 zaznaczone jest na mapie ewidencyjnej stanowiącej załącznik do niniejszej uchwały.

§ 3.

Wykonanie uchwały powierza się Burmistrzowi Kartuz.

§ 4.

Uchwała wchodzi w życie po upływie 14 dni od dnia ogłoszenia w Dzienniku Urzędowym Województwa Pomorskiego.

Przewodniczący Rady
Miejskiej w Kartuzach

Andrzej Pryczkowski

M 15/10/18
20.10.18




Kartuzy - System Informacji Przestrzennej


skala 1 : 5000

Załącznik do uchwały Nr LI/.../2018

Rady Miejskiej w Kartuzach

z dnia 10 października 2018 r.

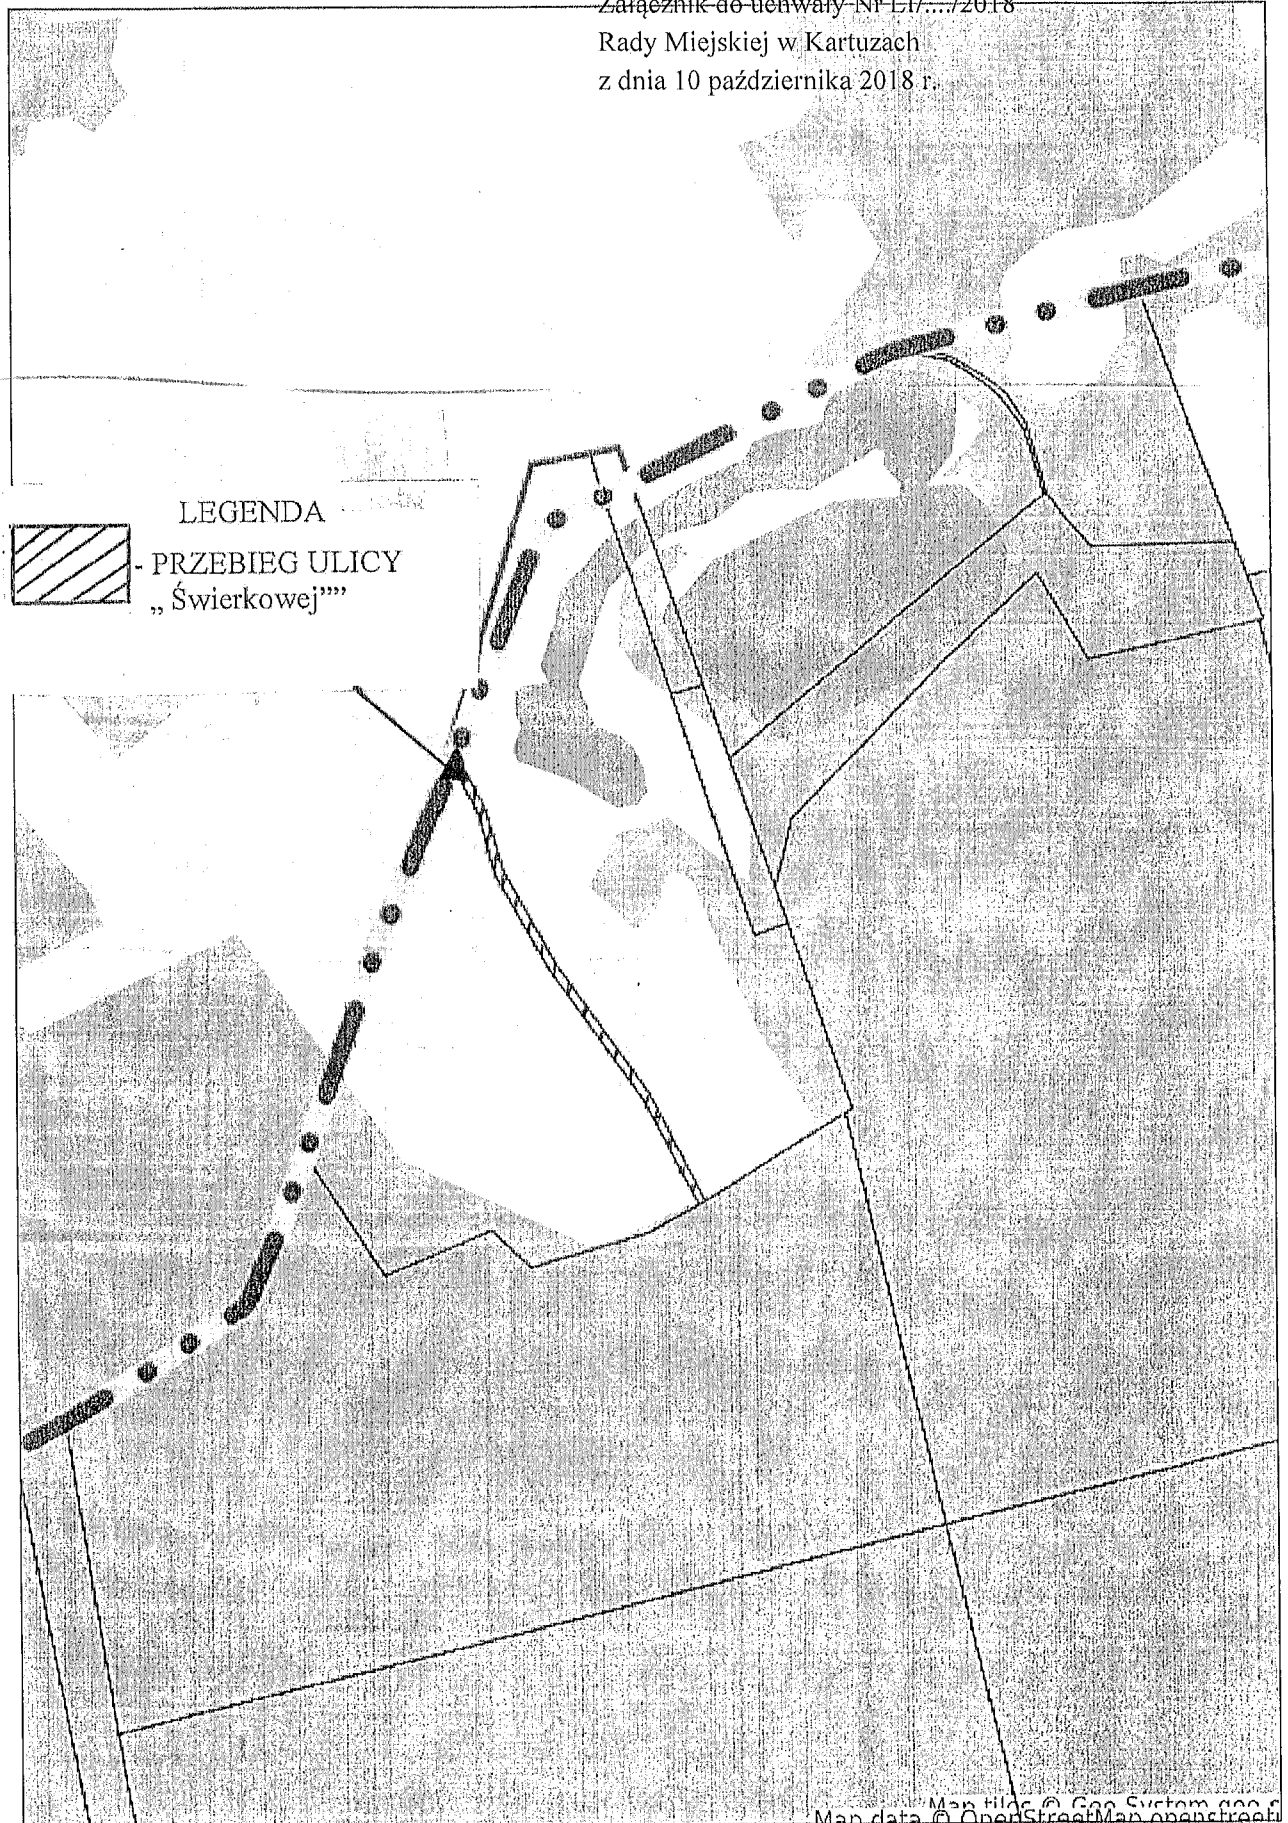

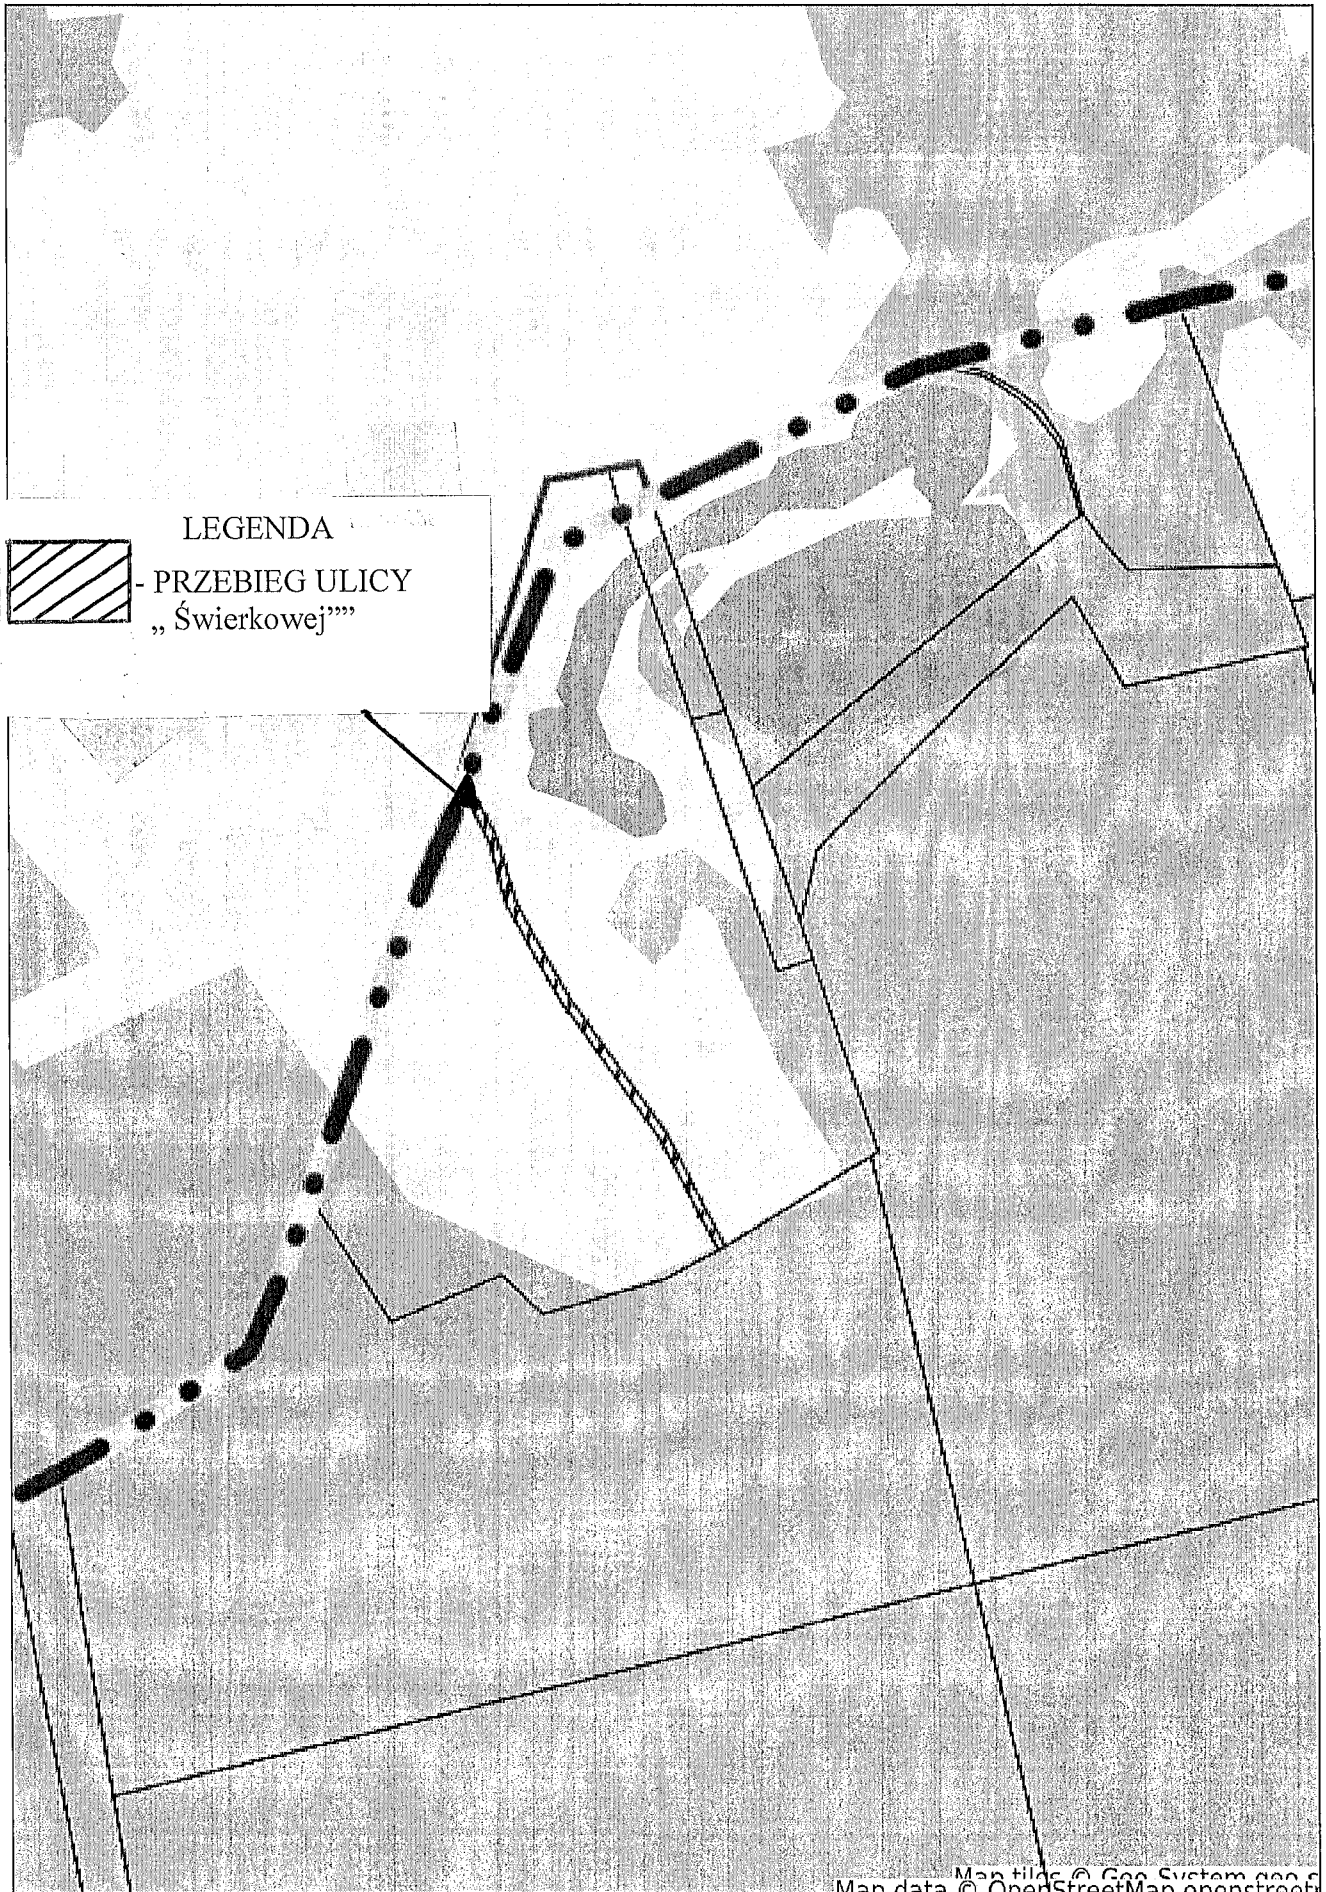

Map tiles © Geo System gsg
Map data © OpenStreetMap contributors

Projekt

z dnia 10 października 2018 r.

**Uchwała Nr LI/.../2018
Rady Miejskiej w Kartuzach**

z dnia 10 października 2018 r.

w sprawie: wyrażenia zgody na nabycie nieruchomości o nr ewid. działki 35/7 położonej w Kaliskach.

Na podstawie art. 18 ust. 2 pkt 9 lit. a ustawy z dnia 8 marca 1990 r. o samorządzie gminnym (j.t. Dz. U. z 2018 r., poz. 994 ze zm.) w zw. z art. 13 ust. 1 ustawy z dnia 21 sierpnia 1997 r. o gospodarce nieruchomościami (j.t. Dz.U. z 2018 r., poz. 121 ze zm.).

**Rada Miejska w Kartuzach
na wniosek Burmistrza Kartuz
uchwała, co następuje:**

§ 1

Wyraża się zgodę na nabycie przez Gminę Kartuzy prawa własności nieruchomości gruntowej oznaczonej nr ewid. działki 35/7 o pow. 0.1275 ha, położonej w Kaliskach, dla której Sąd Rejonowy w Kartuzach prowadzi księgę wieczystą o nr GD1R/00029910/4.

§ 2

Wykonanie uchwały powierza się Burmistrzowi Kartuz.

§ 3

Uchwała wchodzi w życie z dniem podjęcia.

Przewodniczący Rady
Miejskiej w Kartuzach

Andrzej Pryczkowski


zatwierdzam pod względem
formatu i gramatyki
HP D. RM/ 14357 03 / 2018
data 24.09.2018


Województwo: pomorskie
Powiat: kartuski
Jednostka ewidencyjna: Kartuzy-G
Obręb: Kaliska

Wstępny projekt podziału nieruchomości
Skala 1:1000

Dzielnica nr 35/4 o powierzchni 0,31 ha zapisana w KW GD/R/00029910/4
Właściciel: Zbigniew Kobiela

Kartuzy dnia 26.07.2018 r.

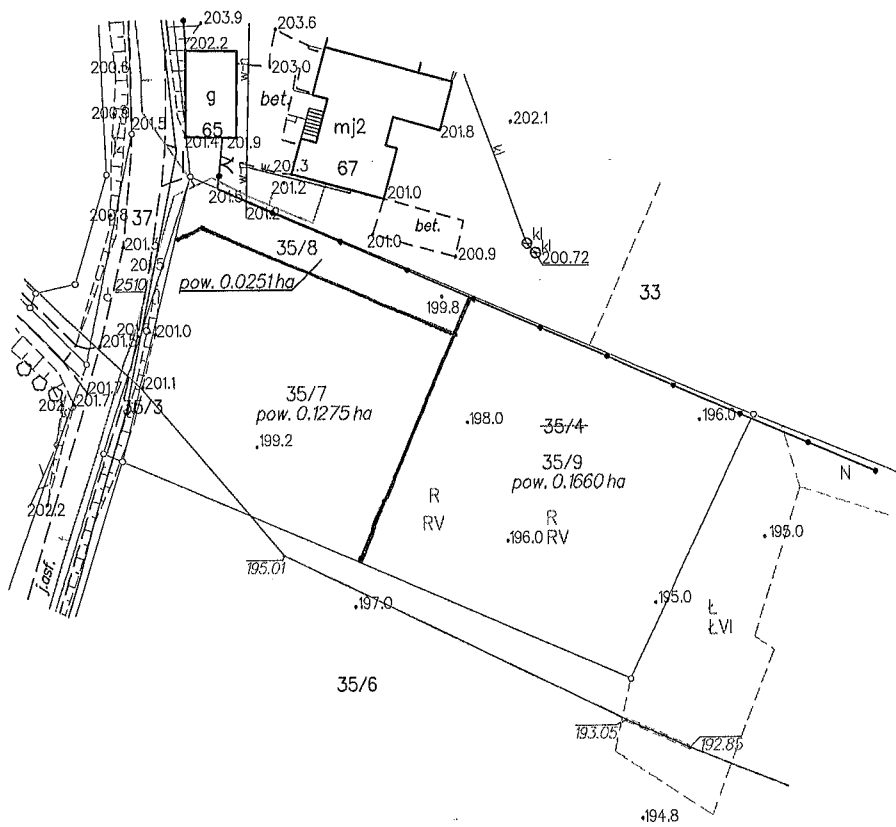

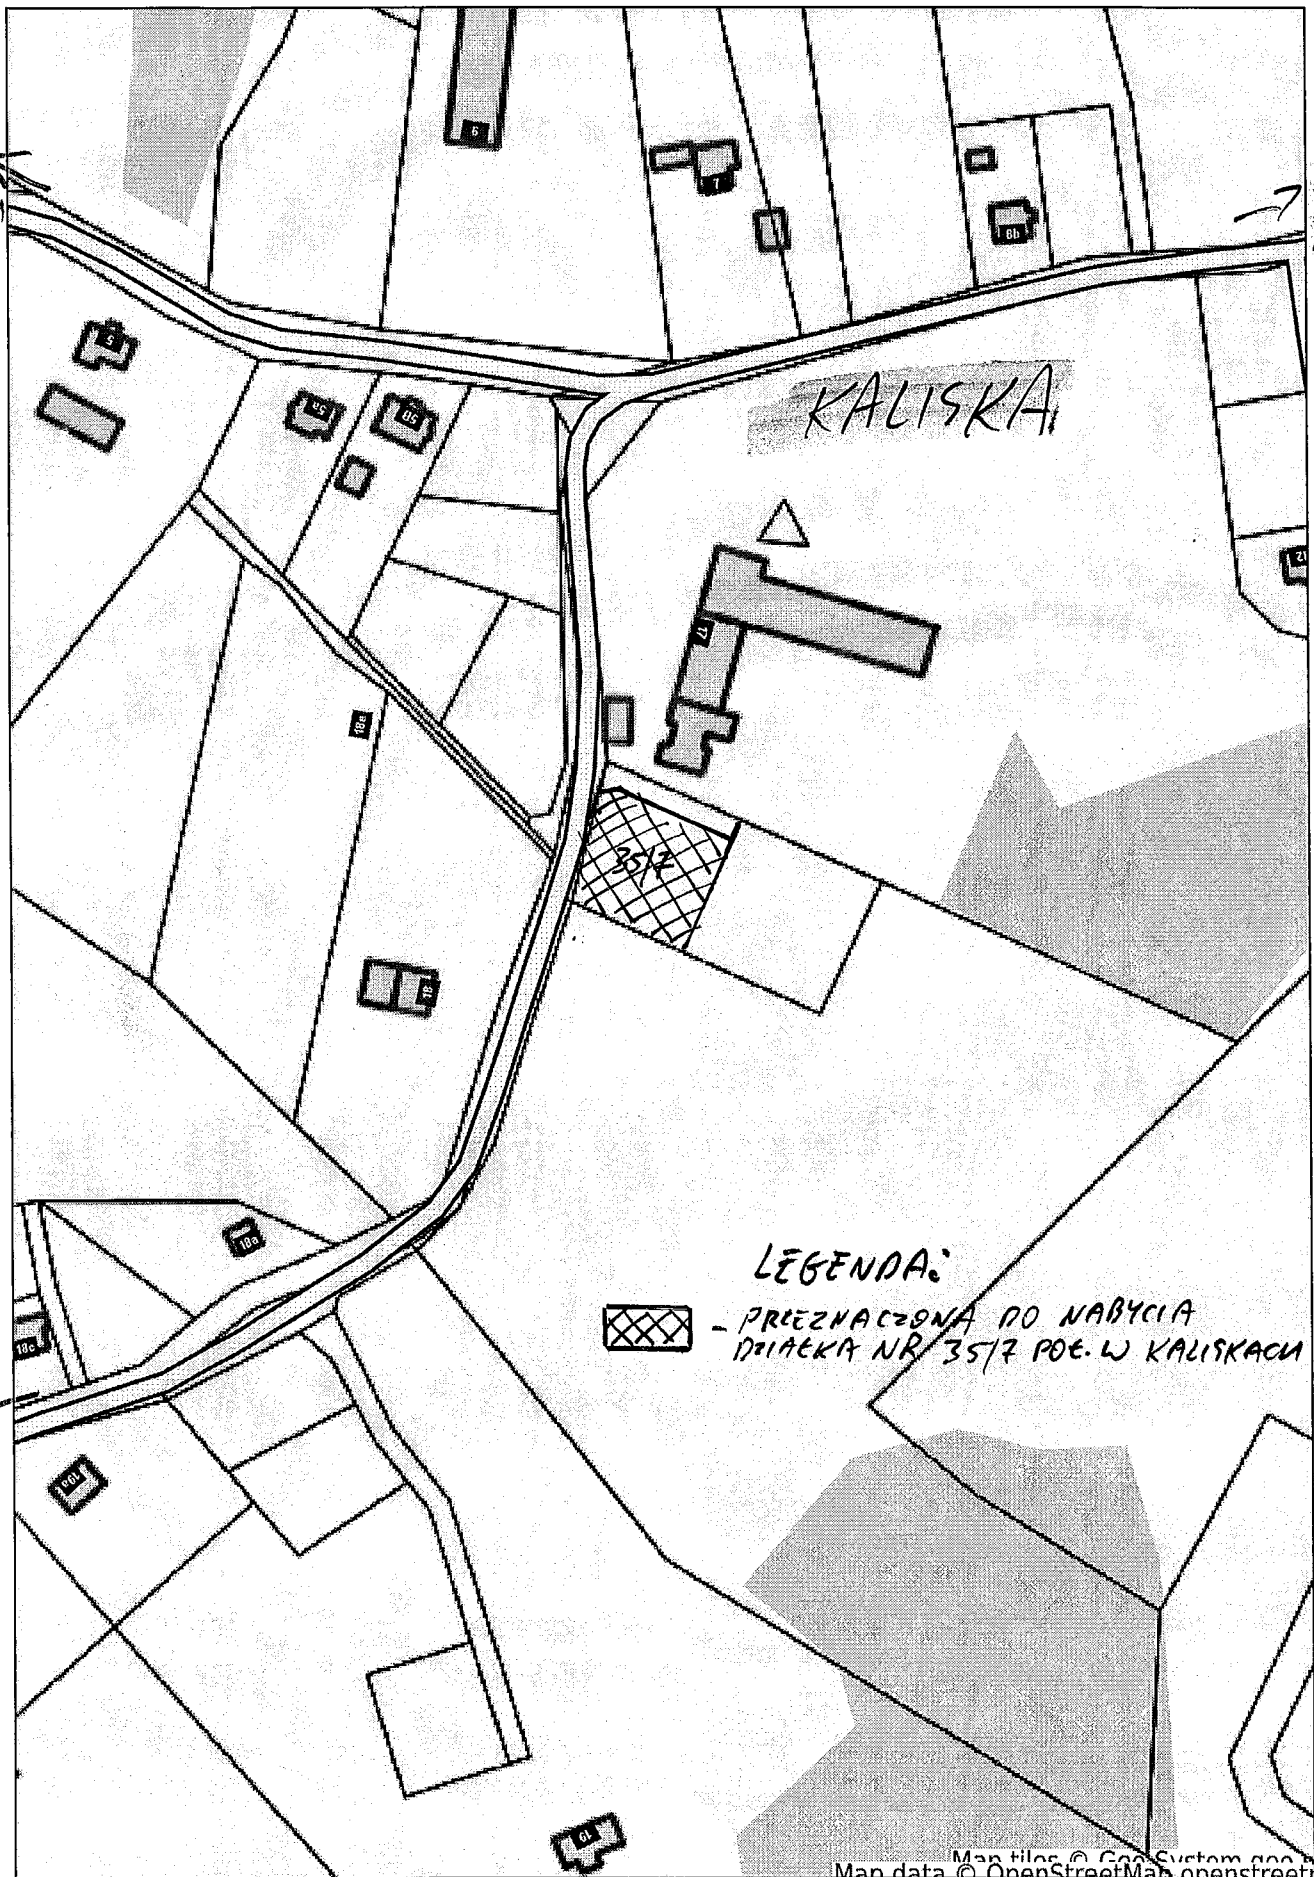

Projekt

z dnia 10 października 2018 r.

**Uchwała Nr LI/.../2018
Rady Miejskiej w Kartuzach**

z dnia 10 października 2018 r.

**w sprawie: wyrażenia zgody na nabycie nieruchomości o nr ewid. działek 56/12, 56/15 położonych
w Mirachowie.**

Na podstawie art. 18 ust. 2 pkt 9 lit. a ustawy z dnia 8 marca 1990 r. o samorządzie gminnym (j.t. Dz. U. z 2018 r., poz. 994 ze zm.) w zw. z art. 13 ust. 1 ustawy z dnia 21 sierpnia 1997 r. o gospodarce nieruchomościami (j.t. Dz.U. z 2018 r., poz. 121 ze zm.).

**Rada Miejska w Kartuzach
na wniosek Burmistrza Kartuz
uchwała, co następuje:**

§ 1

Wyraża się zgodę na nabycie przez Gminę Kartuzy prawa własności nieruchomości gruntowej oznaczonej nr ewid. działek 56/12 o pow. 0.0068 ha i 56/15 o pow. 0.0521 ha, położonych w Mirachowie, dla których Sąd Rejonowy w Kartuzach prowadzi księgę wieczystą nr GD1R/00055530/7.

§ 2

Wykonanie uchwały powierza się Burmistrzowi Kartuz.

§ 3

Uchwała wchodzi w życie z dniem podjęcia.

Przewodniczący Rady
Miejskiej w Kartuzach


Andrzej Pryczkowski

...
formalności...
RM / Pryczkowski / 18.10.18
20.09.18
...



KIER.
BAŁCZ

KIER.
KARTU

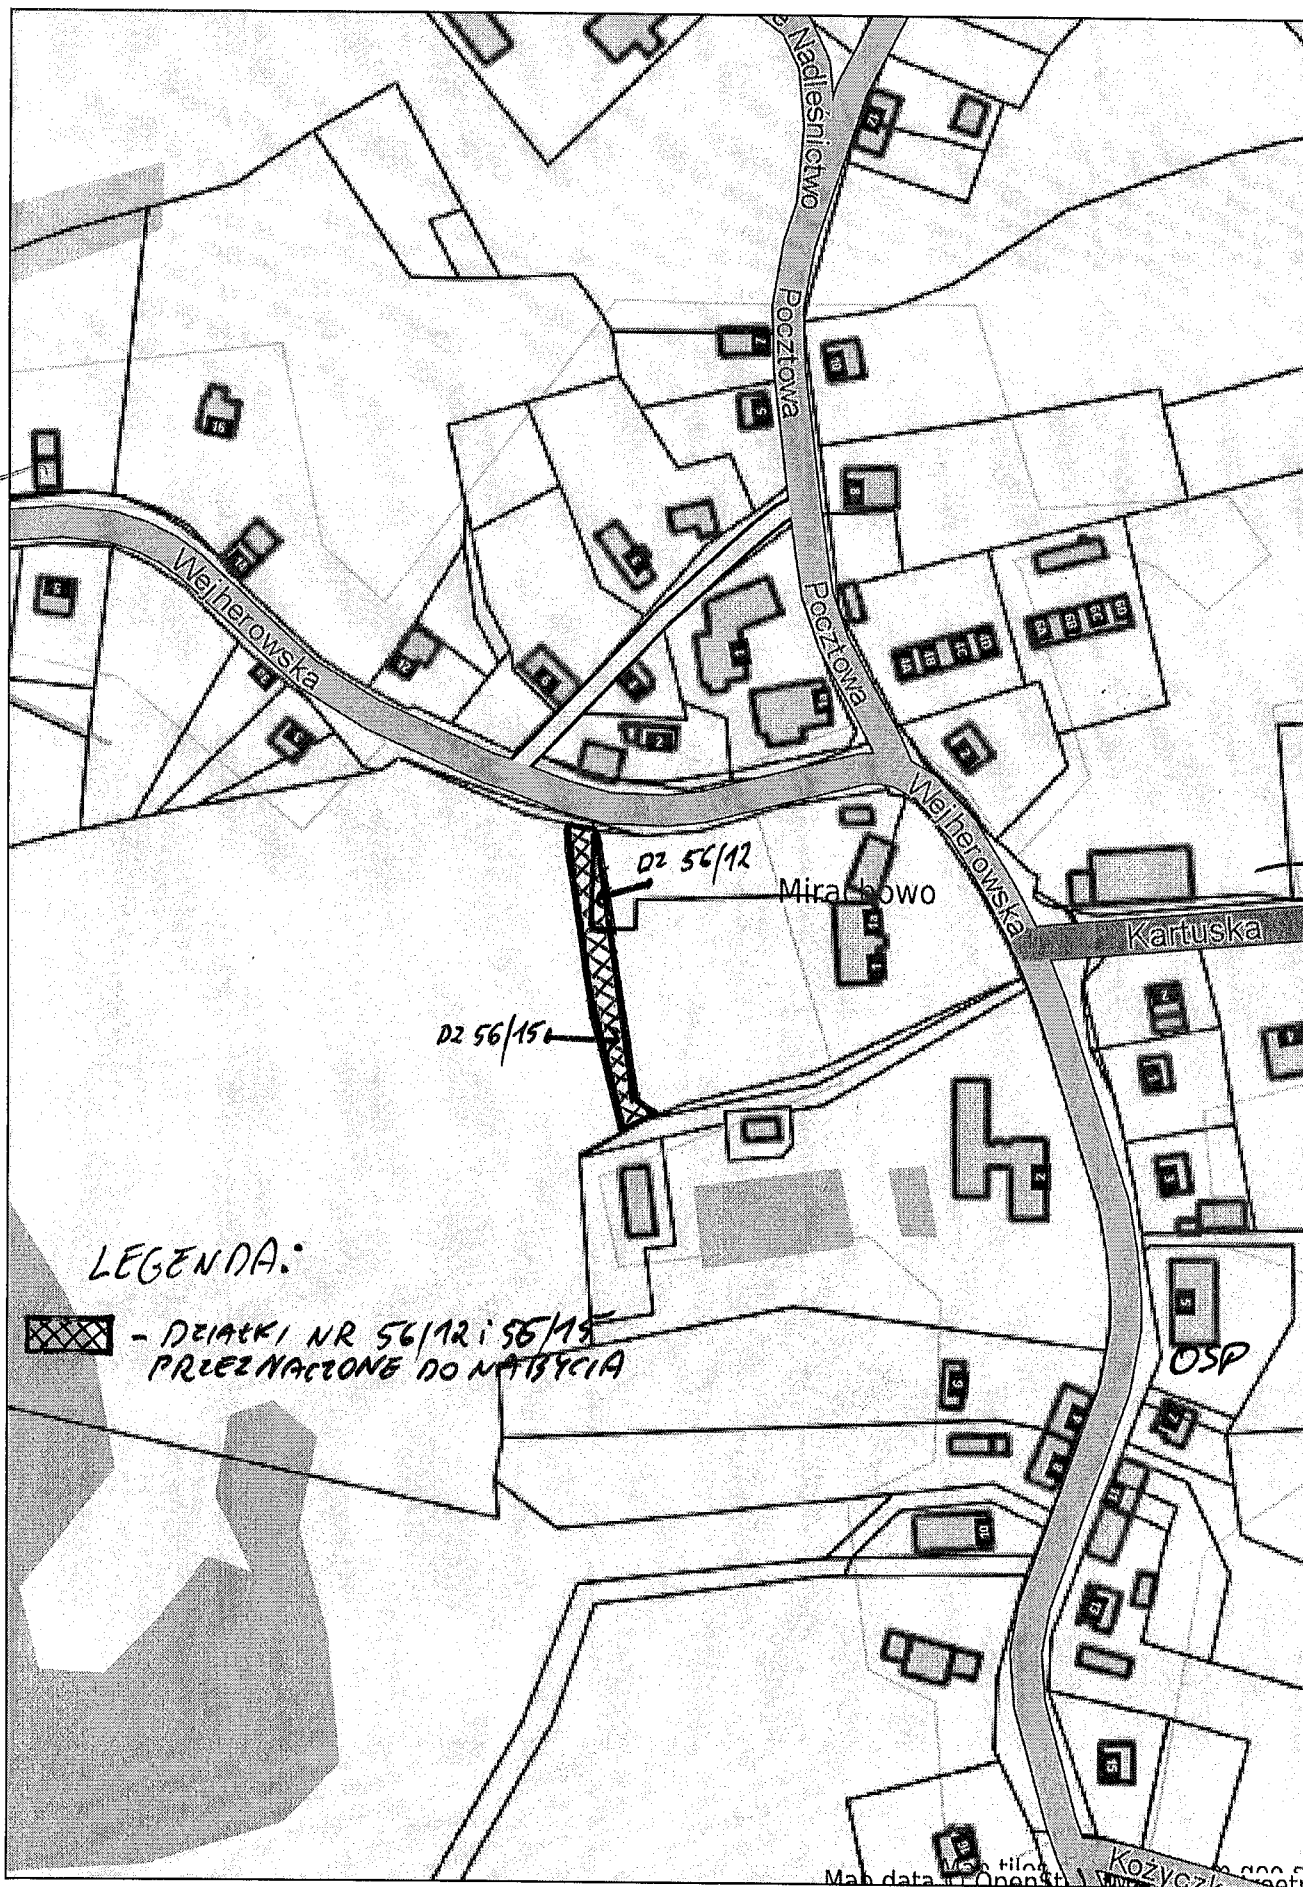

LEGENDA:

 - DZIAŁKI NR 56/12 i 56/15
PRZEZNACZONE DO NATYSCIA

Map data: 11.09.2018
Mapa: 11.09.2018
Karty: 11.09.2018
Karty: 11.09.2018

KIER.
MIECHUCINO

Projekt

z dnia 10 października 2018 r.

**Uchwała Nr LI/.../2018
Rady Miejskiej w Kartuzach**

z dnia 10 października 2018 r.

w sprawie: wyrażenia zgody na zbycie nieruchomości gruntowej o nr ewid. działki 138/3 położonej w Kartuzach.

Na podstawie art. 18 ust. 2 pkt 9 lit a ustawy z dnia 8 marca 1990 r. o samorządzie gminnym (j.t. Dz. U. z 2018 r., poz. 994 ze zm.) w zw. z art. 13 ust. 1 i art. 37 ust. 2 pkt 6 ustawy z dnia 21 sierpnia 1997 r. o gospodarce nieruchomościami (j.t. Dz.U. z 2018 r., poz. 121 ze zm.).

**Rada Miejska w Kartuzach
na wniosek Burmistrza Kartuz
uchwala, co następuje:**

§ 1

Wyraża się zgodę na sprzedaż nieruchomości gruntowej o nr ewidencyjnym działki 138/3 o pow. 0.0296 ha położonej w Kartuzach, obręb 2, dla której Sąd Rejonowy w Kartuzach prowadzi księgę wieczystą o nr GD1R/00029410/9.

§ 2

Wykonanie uchwały powierza się Burmistrzowi Kartuz.


§ 3

Uchwała wchodzi w życie z dniem podjęcia.

Przewodniczący Rady
Miejskiej w Kartuzach

Andrzej Pryczkowski

LN 12/10P 18
20.09.2018

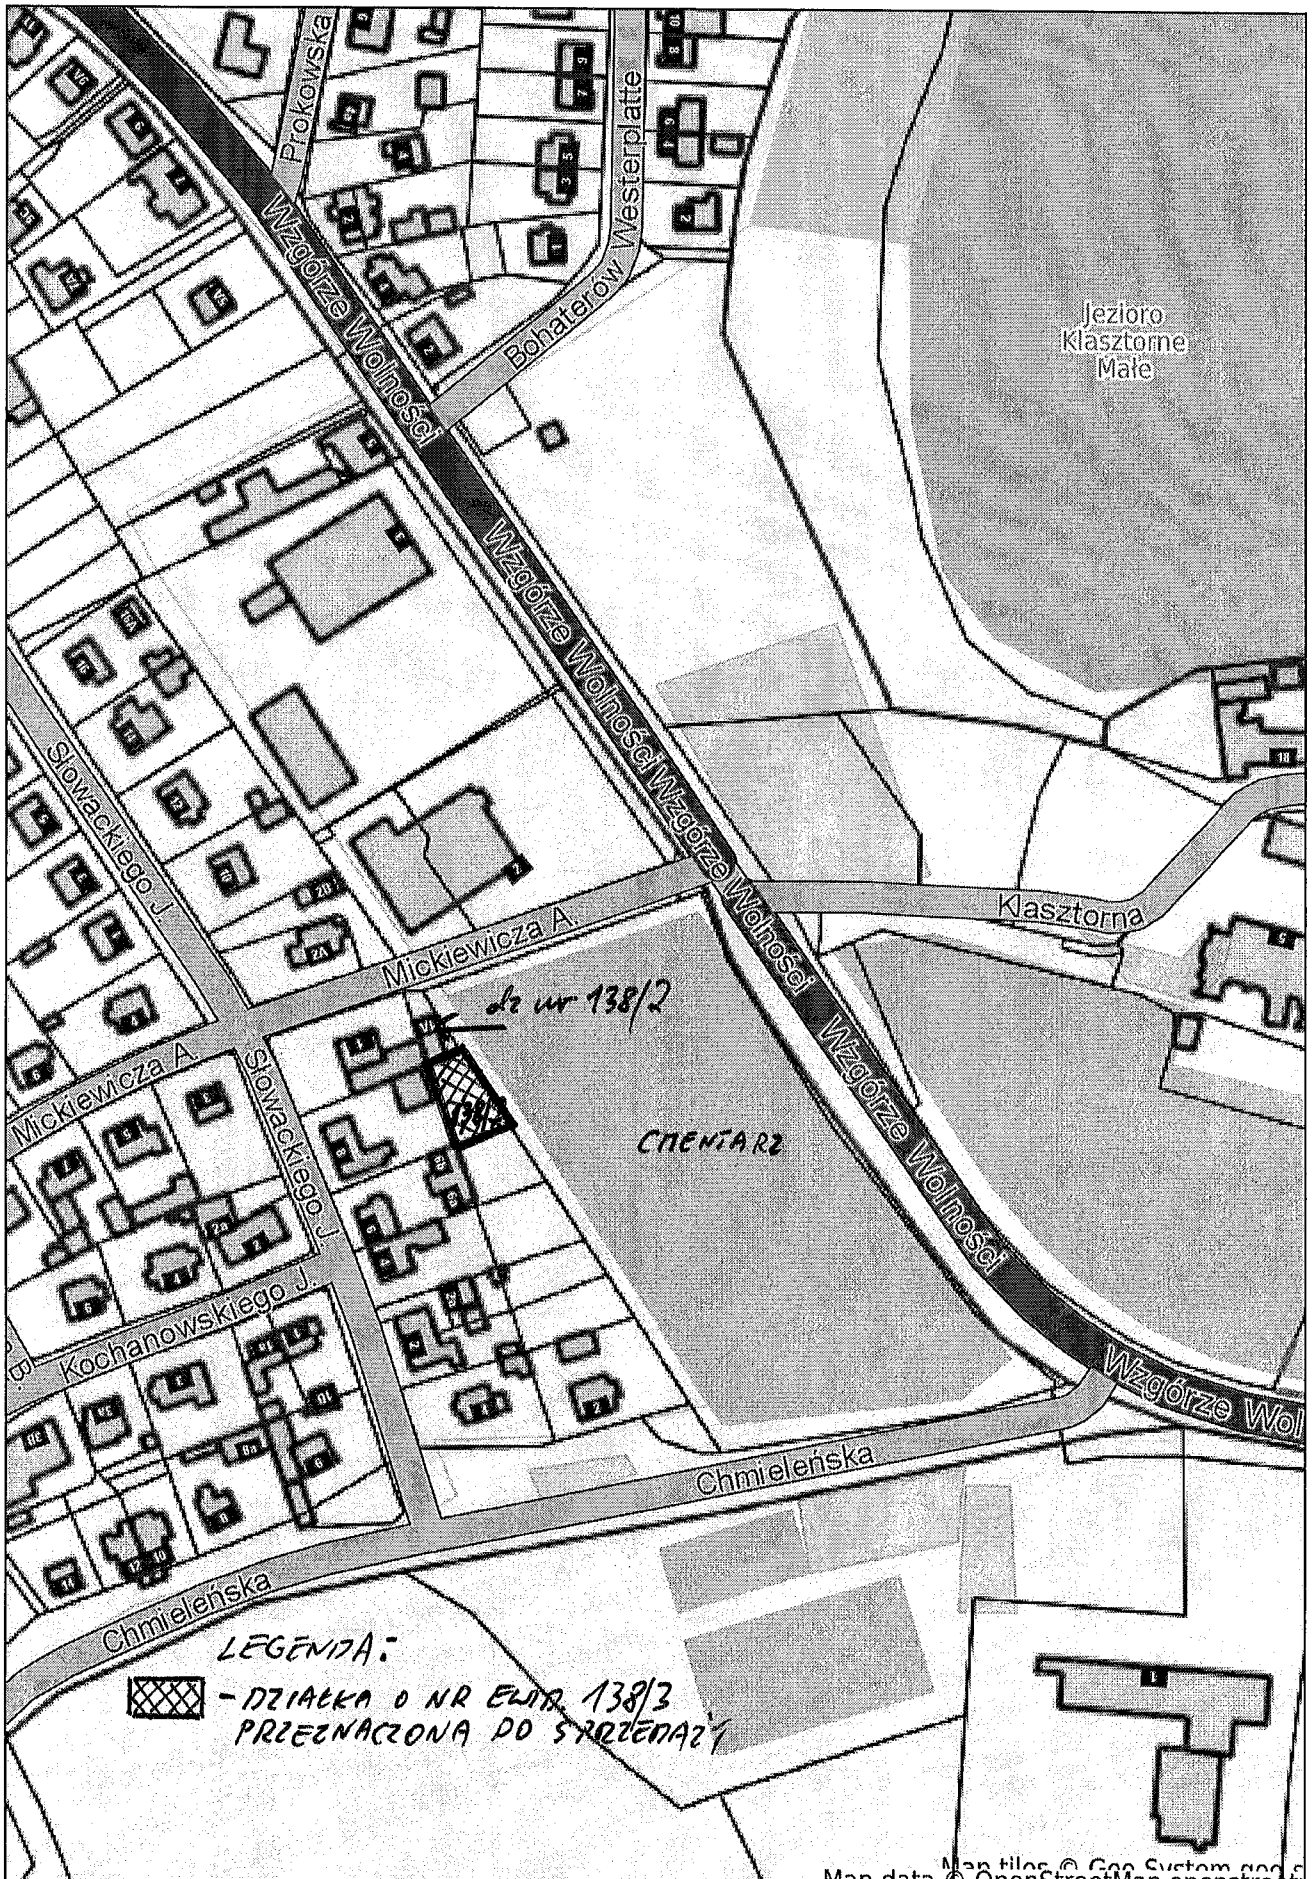

Projekt

z dnia 10 października 2018 r.

**Uchwała Nr LI/.../2018
Rady Miejskiej w Kartuzach**

z dnia 10 października 2018 r.

**w sprawie: wyrażenia zgody na zbycie lokalu mieszkalnego stanowiącego własność Gminy Kartuzy,
wraz z udziałem w nieruchomości gruntowej.**

Na podstawie art. 18 ust. 2 pkt 9 lit. a ustawy z dnia 8 marca 1990 r. o samorządzie gminnym (j.t. Dz. U. z 2018 r., poz. 994 ze zm.) w zw. z art. 13 ust. 1 ustawy z dnia 21 sierpnia 1997 r. o gospodarce nieruchomościami (j.t. Dz.U. z 2018 r., poz. 121 ze zm.).

**Rada Miejska w Kartuzach
na wniosek Burmistrza Kartuz
uchwala, co następuje:**

§ 1

Wyraża się zgodę na zbycie lokalu mieszkalnego nr 2 położonego w budynku przy ul. 3 Maja 17 w Kartuzach, stanowiącego własność Gminy Kartuzy, usytuowanego na działce o nr ewidencyjnym 110/1 położonej w Kartuzach, obręb 3 wraz z gruntem, dla której Sąd Rejonowy w Kartuzach prowadzi księgę wieczystą o nr GD1R/00043665/5.

§ 2

Wykonanie uchwały powierza się Burmistrzowi Kartuz.


§ 3

Uchwała wchodzi w życie z dniem podjęcia.

Przewodniczący Rady
Miejskiej w Kartuzach

Andrzej Pryczkowski

zadanie podlega
formatowi
RM 1836p
2008.2018
Xp

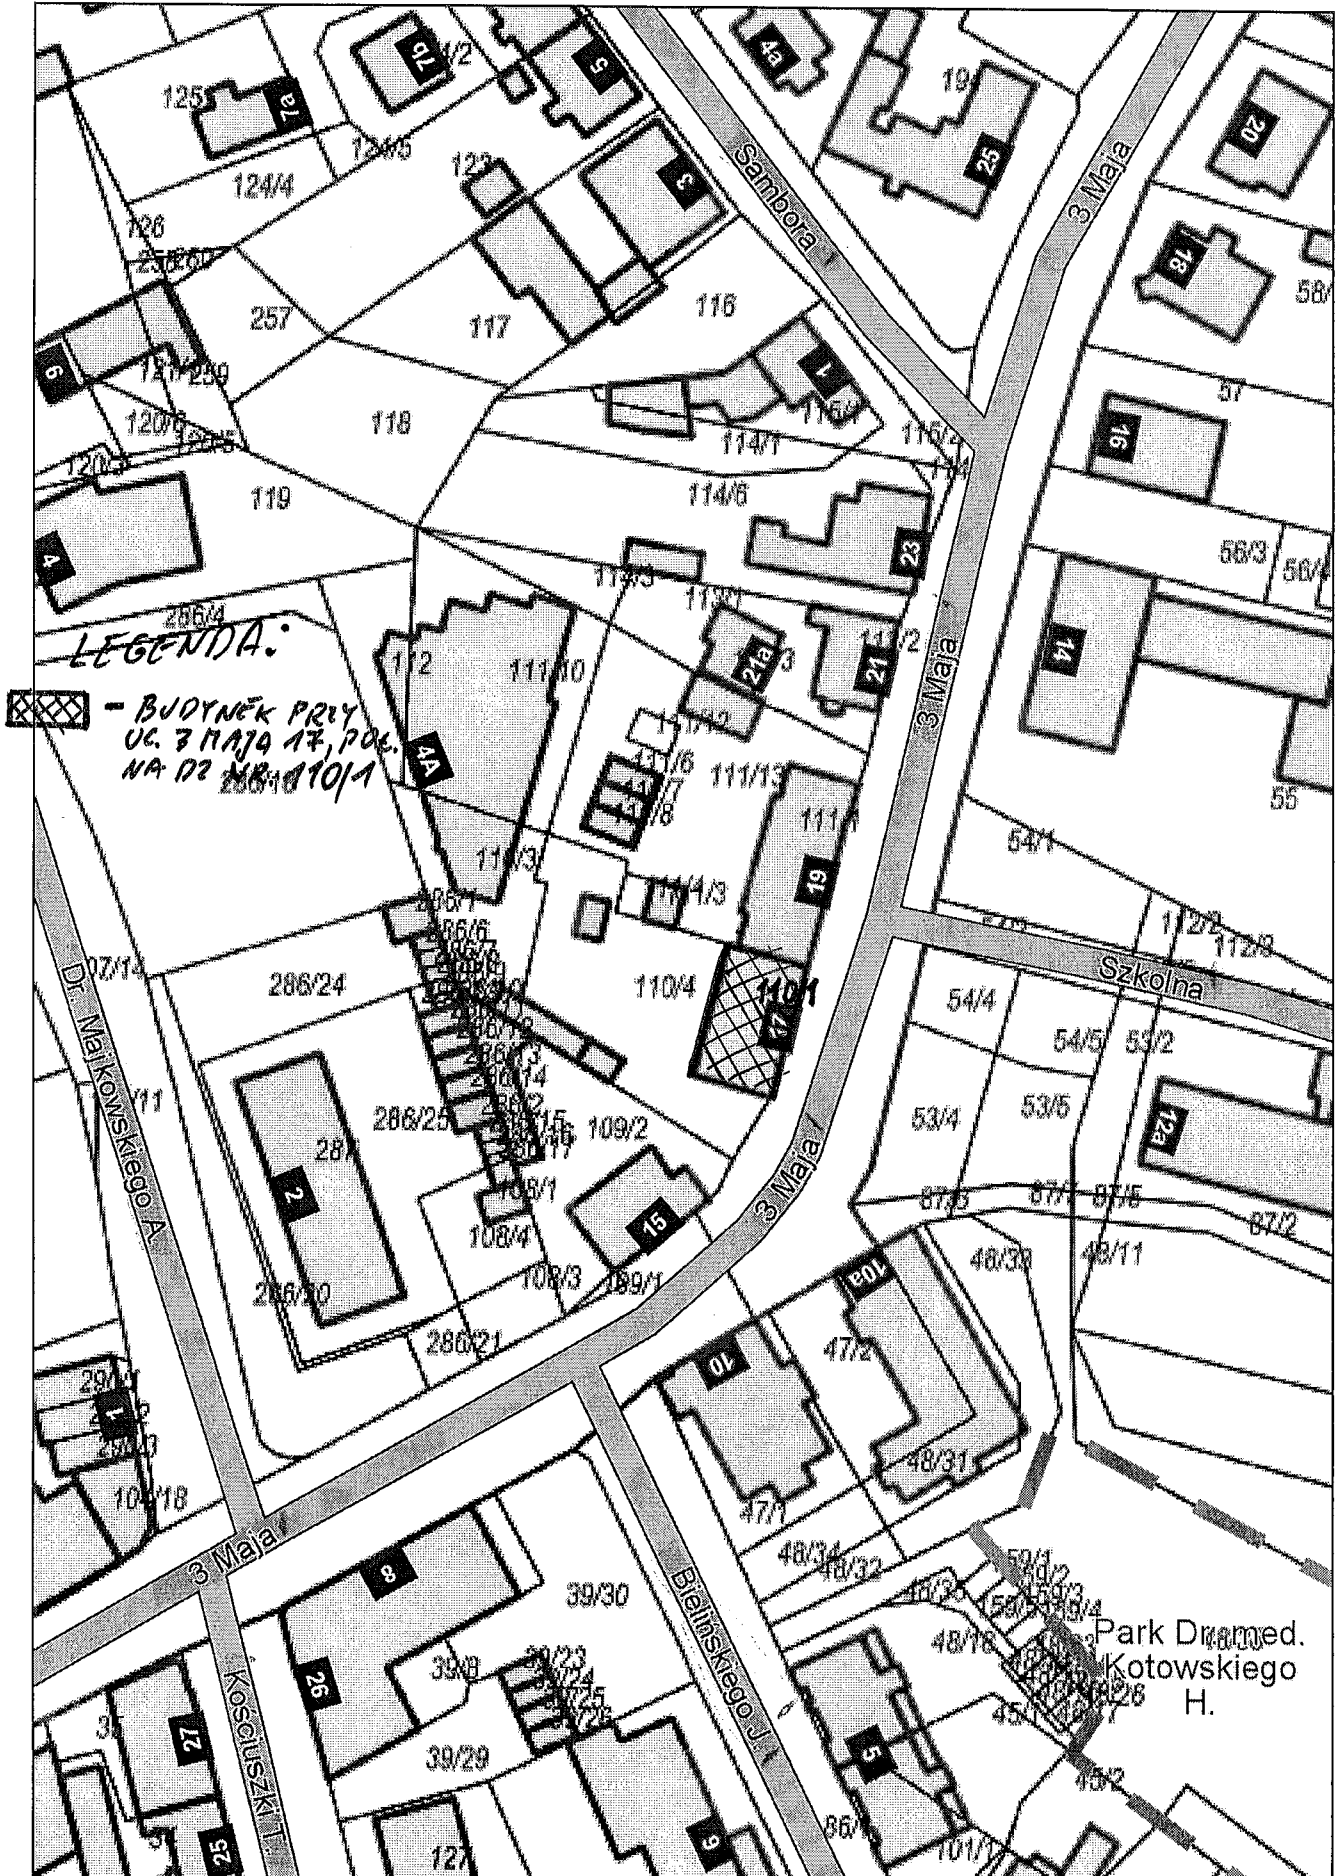

Projekt

z dnia 10 października 2018 r.

**Uchwała Nr LI/.../2018
Rady Miejskiej w Kartuzach**

z dnia 10 października 2018 r.

**w sprawie: wyrażenia zgody na zbycie lokalu mieszkalnego stanowiącego własność Gminy Kartuzy,
wraz z udziałem w nieruchomości gruntowej.**

Na podstawie art. 18 ust. 2 pkt 9 lit. a ustawy z dnia 8 marca 1990 r. o samorządzie gminnym (j.t. Dz. U. z 2018 r., poz. 994 ze zm.) w zw. z art. 13 ust. 1 ustawy z dnia 21 sierpnia 1997 r. o gospodarce nieruchomościami (j.t. Dz.U. z 2018 r., poz. 121 ze zm.).

**Rada Miejska w Kartuzach
na wniosek Burmistrza Kartuz
uchwala, co następuje:**

§ 1

Wyraża się zgodę na zbycie lokalu mieszkalnego nr 7 położonego w budynku przy ul. Szpitalnej 41 w Dzierżążnie, stanowiącego własność Gminy Kartuzy, usytuowanego na działce o nr ewidencyjnym 8/34 położonej w Dzierżążnie wraz z gruntem, dla której Sąd Rejonowy w Kartuzach prowadzi księgę wieczystą o nr GD1R/00045461/9.

§ 2

Wykonanie uchwały powierza się Burmistrzowi Kartuz.

§ 3

Uchwała wchodzi w życie z dniem podjęcia.

Przewodniczący Rady
Miejskiej w Kartuzach

Andrzej Pryczkowski

zawierdam pod względem
formatu i treści
20.08.18
Lp.



Kartuzy - System Informacji Przestrzennej
skala 1 : 1000



Map tiles © GeoSystem
Map data © OpenStreetMap contributors

KIER
DZIERŻĄNIE

Projekt

z dnia 10 października 2018 r.

**Uchwała Nr LI/.../2018
Rady Miejskiej w Kartuzach**

z dnia 10 października 2018 r.

**w sprawie: wyrażenia zgody na zbycie lokalu mieszkalnego stanowiącego własność Gminy Kartuzy,
wraz z udziałem w nieruchomości gruntowej.**

Na podstawie art. 18 ust. 2 pkt 9 lit. a ustawy z dnia 8 marca 1990 r. o samorządzie gminnym (j.t. Dz. U. z 2018 r., poz. 994 ze zm.) w zw. z art. 13 ust. 1 ustawy z dnia 21 sierpnia 1997 r. o gospodarce nieruchomościami (j.t. Dz.U. z 2018 r., poz. 121 ze zm.).

**Rada Miejska w Kartuzach
na wniosek Burmistrza Kartuz
uchwala, co następuje:**

§ 1

Wyraża się zgodę na zbycie lokalu mieszkalnego nr 6 położonego w budynku przy ul. Nowe Osiedle 10 w Kartuzach, stanowiącego własność Gminy Kartuzy, usytuowanego na działce o nr ewidencyjnym 25/7 położonej w Kartuzach, obręb 3 wraz z gruntem, dla której Sąd Rejonowy w Kartuzach prowadzi księgę wieczystą o nr GD1R/00058984/5.

§ 2

Wykonanie uchwały powierza się Burmistrzowi Kartuz.

§ 3

Uchwała wchodzi w życie z dniem podjęcia.


Przewodniczący Rady
Miejskiej w Kartuzach

Andrzej Pryczkowski

zatwierdzam pod względem
formalno-prawnym
10.10.2018



Kartuzy - System Informacji Przestrzennej
skala 1 : 1000

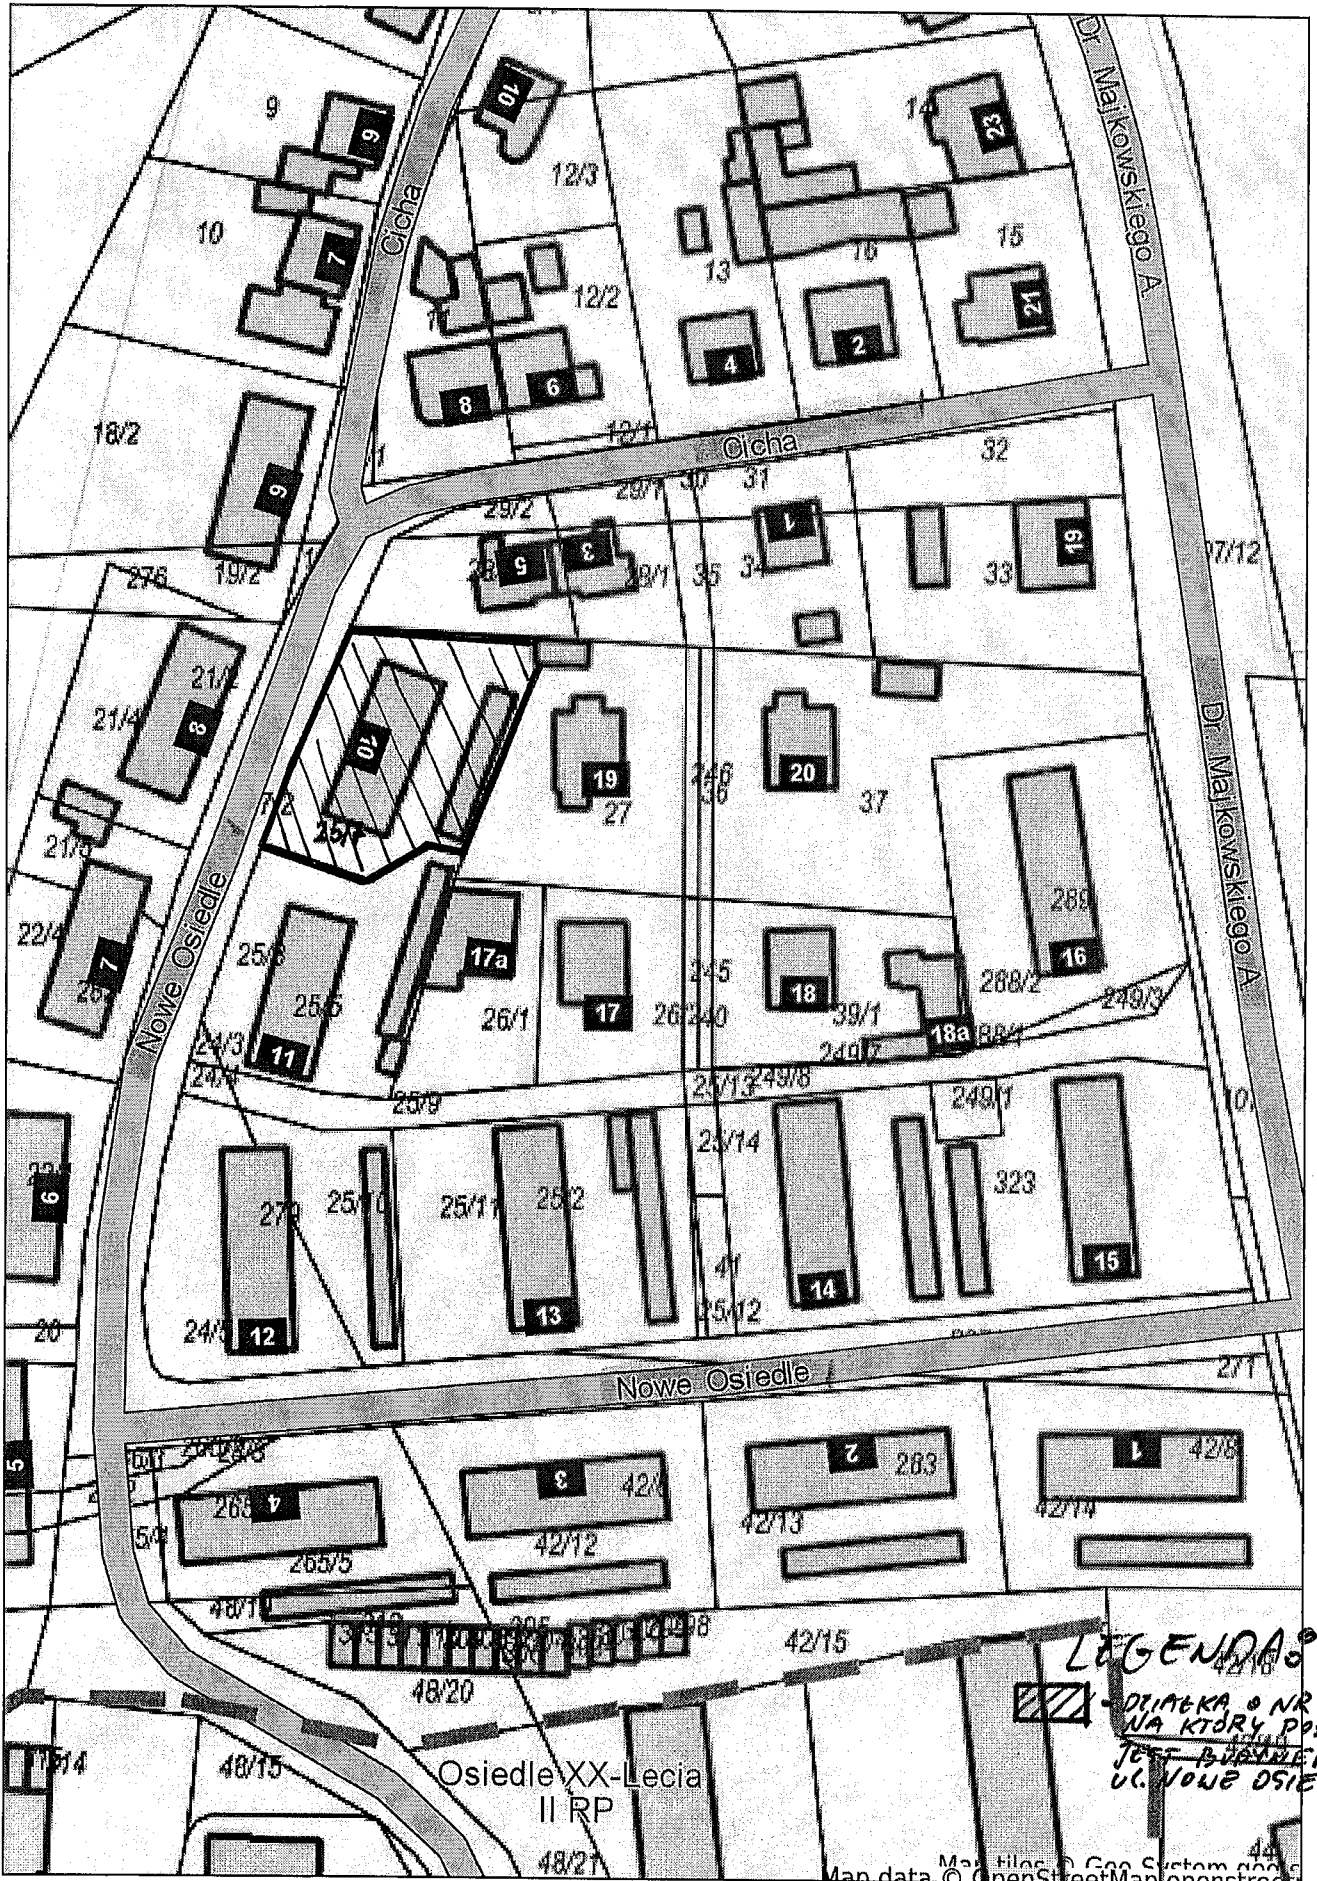

Projekt

z dnia 10 października 2018 r.

**Uchwała Nr LI/.../2018
Rady Miejskiej w Kartuzach**

z dnia 10 października 2018 r.

**w sprawie: wyrażenia zgody na zbycie lokalu mieszkalnego stanowiącego własność Gminy Kartuzy,
wraz z udziałem w nieruchomości gruntowej.**

Na podstawie art. 18 ust. 2 pkt 9 lit. a ustawy z dnia 8 marca 1990 r. o samorządzie gminnym (j.t. Dz. U. z 2018 r., poz. 994 ze zm.) w zw. z art. 13 ust. 1 ustawy z dnia 21 sierpnia 1997 r. o gospodarce nieruchomościami (j.t. Dz.U. z 2018 r., poz. 121 ze zm.).

**Rada Miejska w Kartuzach
na wniosek Burmistrza Kartuz
uchwala, co następuje:**

§ 1

Wyraża się zgodę na zbycie lokalu mieszkalnego nr 56 położonego w budynku, os. XX lecia II RP 11 w Kartuzach, stanowiącego własność Gminy Kartuzy, usytuowanego na działce o nr ewidencyjnym 45/1 położonej w Kartuzach, obręb 3 wraz z gruntem, dla której Sąd Rejonowy w Kartuzach prowadzi księgę wieczystą o nr GD1R/00014744/1.

§ 2

Wykonanie uchwały powierza się Burmistrzowi Kartuz.


§ 3

Uchwała wchodzi w życie z dniem podjęcia.

Przewodniczący Rady
Miejskiej w Kartuzach

Andrzej Pryczkowski

zawierającym projekt
formalnie-prawny
RPM 1826/OP/18
data 20.09.18

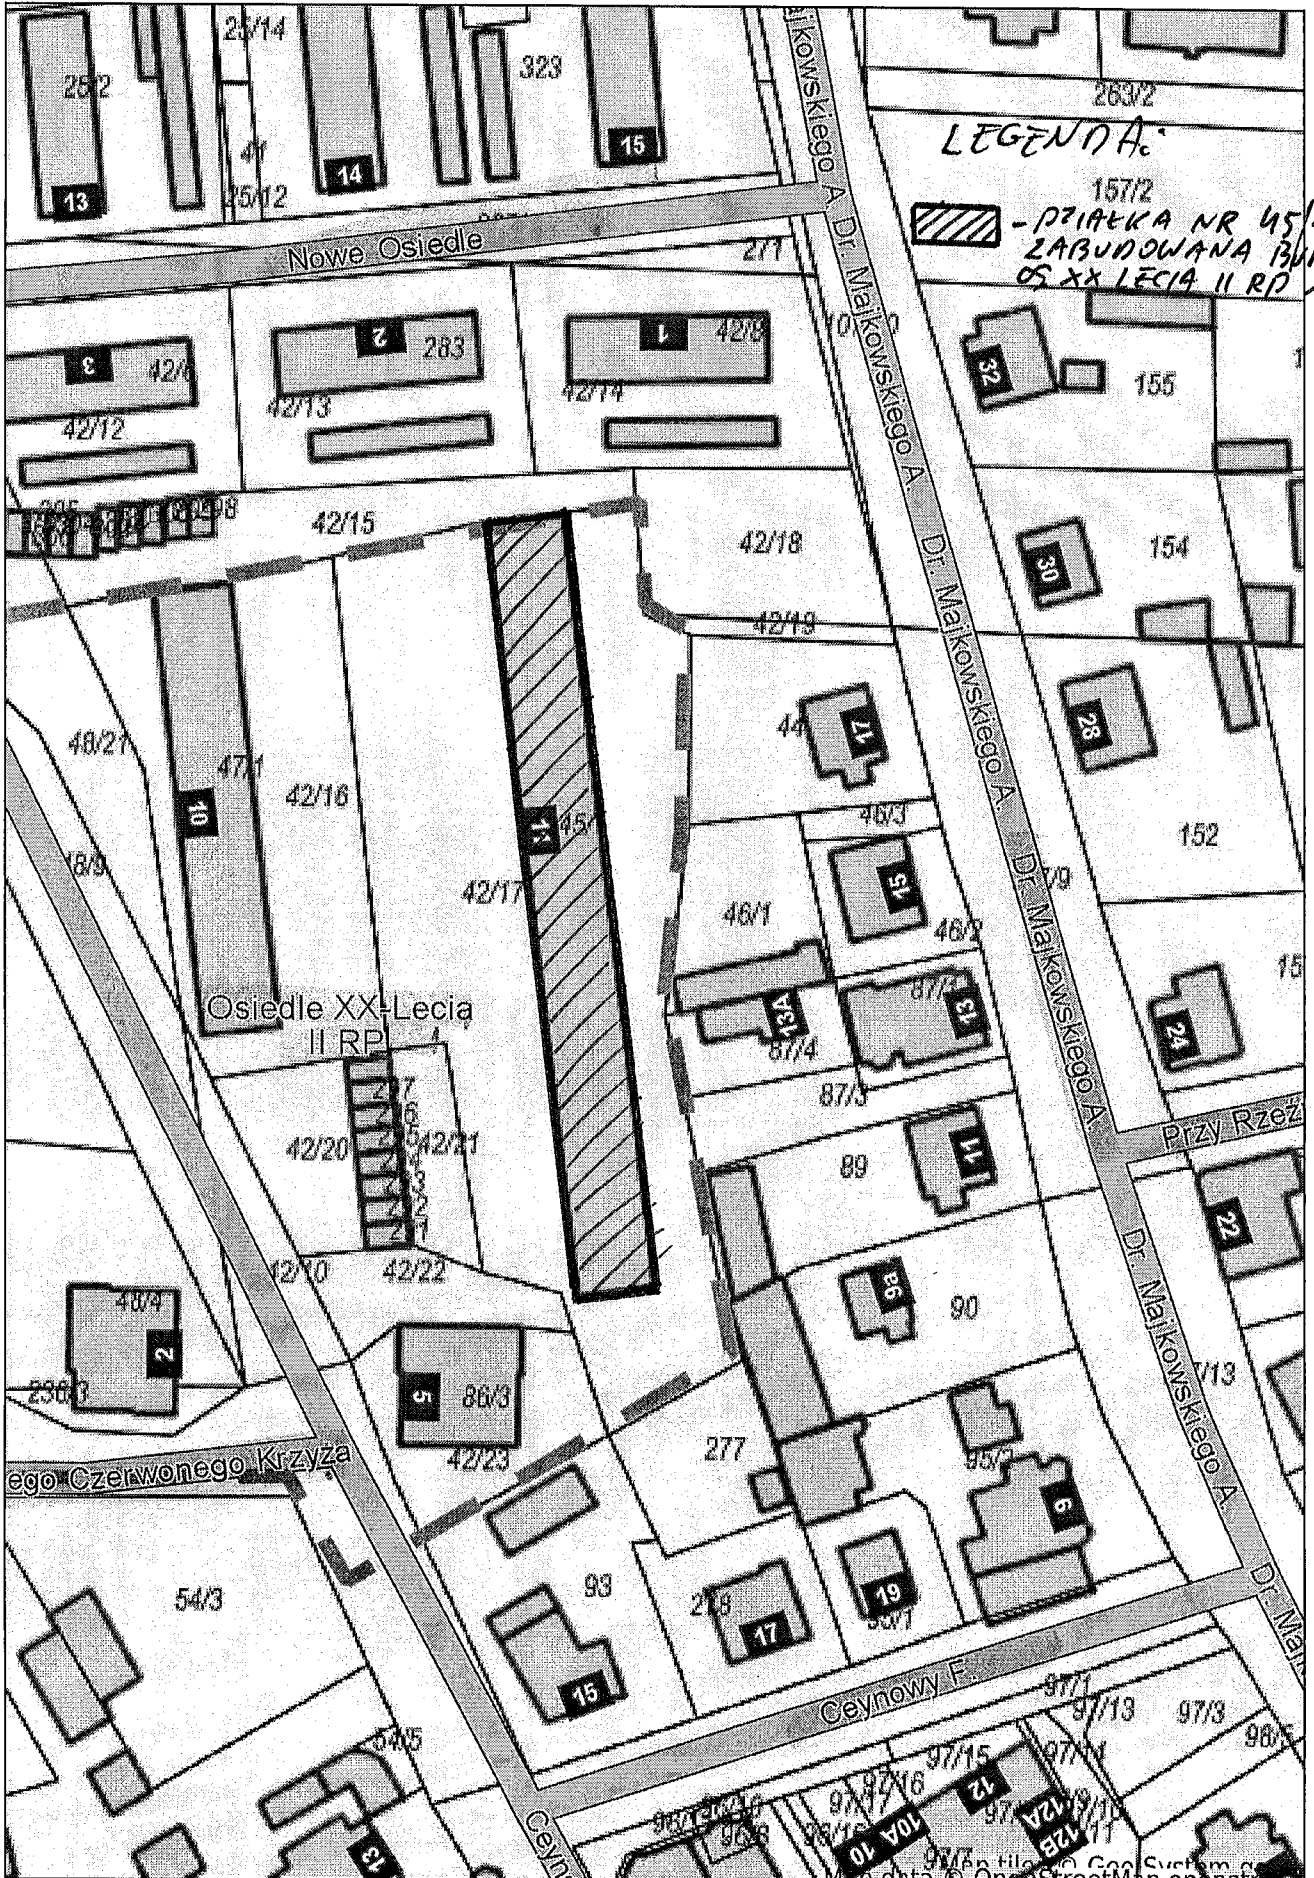

LEGENDA:
157/2
- PŁATEK NR 45/1
ZABUDOWANA PRZYNKIEM
OS. XX LECIA II RP 11

Projekt

z dnia 10 października 2018 r.

**Uchwała Nr LI/.../2018
Rady Miejskiej w Kartuzach**

z dnia 10 października 2018 r.

**w sprawie: wyrażenia zgody na zbycie lokalu mieszkalnego stanowiącego własność Gminy Kartuzy,
wraz z udziałem w nieruchomości gruntowej.**

Na podstawie art. 18 ust. 2 pkt 9 lit. a ustawy z dnia 8 marca 1990 r. o samorządzie gminnym (j.t. Dz. U. z 2018 r., poz. 994 ze zm.) w zw. z art. 13 ust. 1 ustawy z dnia 21 sierpnia 1997 r. o gospodarce nieruchomościami (j.t. Dz.U. z 2018 r., poz. 121 ze zm.).

**Rada Miejska w Kartuzach
na wniosek Burmistrza Kartuz
uchwala, co następuje:**

§ 1

Wyraża się zgodę na zbycie lokalu mieszkalnego nr 11 położonego w budynku przy ul. Parkowej 3 kl. B w Kartuzach, stanowiącego własność Gminy Kartuzy, usytuowanego na działce o nr ewidencyjnym 113/3 położonej w Kartuzach, obręb 8 wraz z gruntem, dla której Sąd Rejonowy w Kartuzach prowadzi księgę wieczystą o nr GD1R/00016061/3.

§ 2

Wykonanie uchwały powierza się Burmistrzowi Kartuz.

§ 3

Uchwała wchodzi w życie z dniem podjęcia.

Przewodniczący Rady
Miejskiej w Kartuzach


Andrzej Pryczkowski

zatwierdzam pod względem
formatu i treści
10.10.2018
10.10.2018



Kartuzy - System Informacji Przestrzennej

skala 1 : 1000

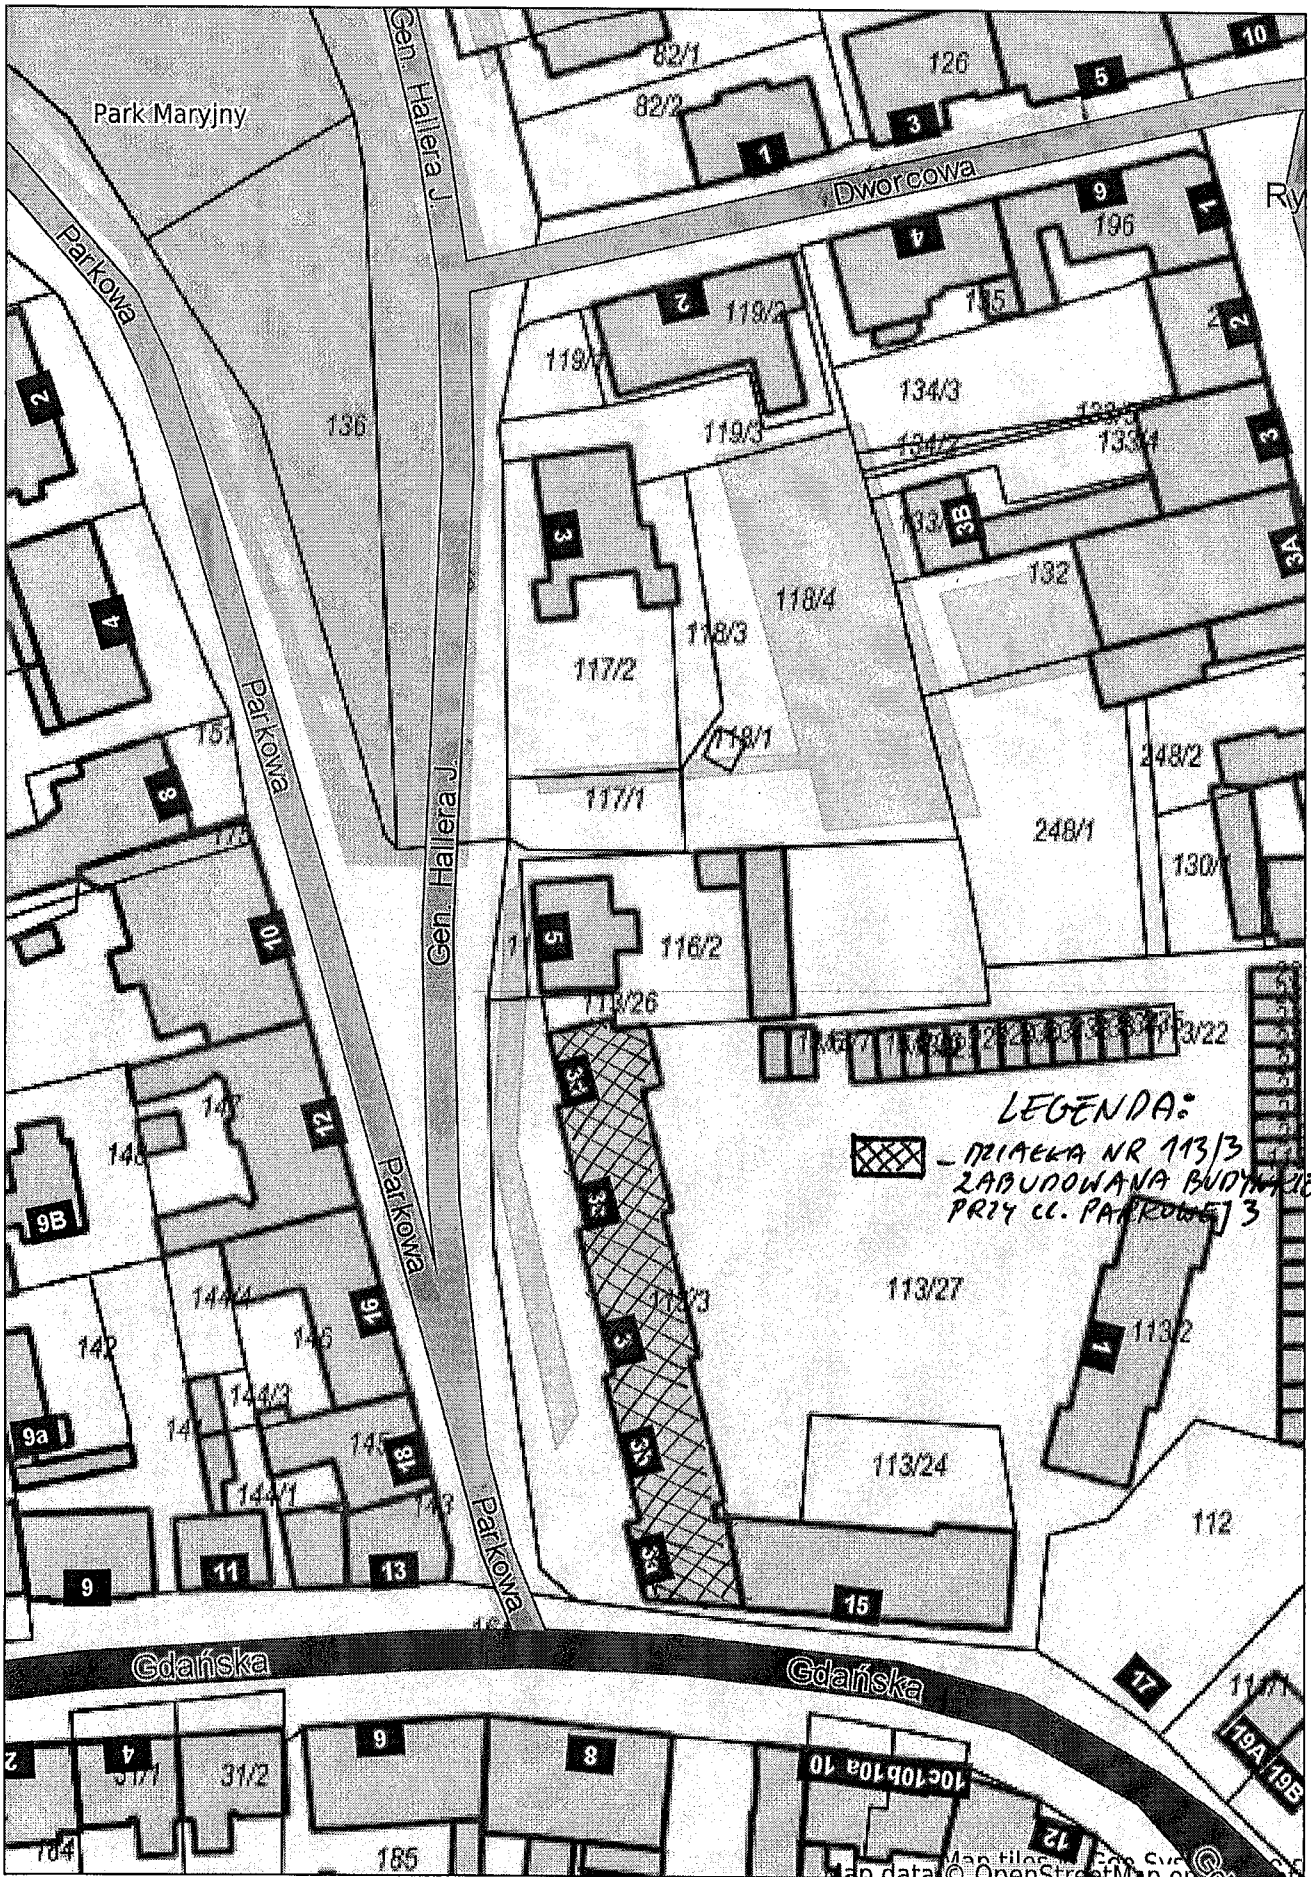

z dnia 10 października 2018r.

**UCHWAŁA NR LI/.../2018
RADY MIEJSKIEJ W KARTUZACH**

z dnia 10 października 2018 r.

w sprawie: zmiany budżetu Gminy Kartuzy na 2018 rok

Na podstawie art.18 ust.2 pkt 4 ustawy z dnia 8 marca 1990r. o samorządzie gminnym (t.j. Dz.U. z 2018r., poz. 994 ze zm.) oraz art.211, art.212 i art. 219 ust.3 ustawy z dnia 27 sierpnia 2009r. o finansach publicznych (t.j. Dz.U. z 2017r., poz. 2077 ze zm.)

**Rada Miejska w Kartuzach
na wniosek Burmistrza Kartuz
uchwala, co następuje:**

- § 1. Ustala się dochody budżetu gminy, zgodnie z załącznikiem Nr 1.
- § 2. Ustala się wydatki budżetu gminy, zgodnie z załącznikiem Nr 2.
- § 3. Ustala się wydatki inwestycyjne na 2018 rok, zgodnie z załącznikiem Nr 3.
- § 4. Ustala się dotacje udzielane z budżetu na 2018 rok, zgodnie z załącznikiem Nr 4.
- § 5. Ustala się wydatki na realizację zadań związanych z Funduszem Sołeckim na 2018 rok, zgodnie z załącznikiem Nr 5.
- § 6. Ustala się dochody i wydatki na zadania finansowane z budżetu Unii Europejskiej, zgodnie z załącznikiem Nr 6.
- § 7. Wykonanie uchwały powierza się Burmistrzowi Kartuz.
- § 8. Uchwała wchodzi w życie z dniem podjęcia.

Przewodniczący Rady
Miejskiej w Kartuzach

Andrzej Pryczkowski

zamawiam podwójną kopię
formatu a4
RM 1536/10/2018
data 18.10.2018
kpm

Zmiana budżetu na 2018 rok - DOCHODY

Dział	§	Nazwa	Plan ogółem
bieżące			
010		Rolnictwo i łowiectwo	219 109,11
		w tym z tytułu dotacji i środków na finansowanie wydatków na realizację zadań finansowanych z udziałem środków, o których mowa w art. 5 ust. 1 pkt 2 i 3	0,00
	0750	Wpływy z najmu i dzierżawy składników majątkowych Skarbu Państwa, jednostek samorządu terytorialnego lub innych jednostek zaliczanych do sektora finansów publicznych oraz innych umów o podobnym charakterze	3 300,00
	2010	Dotacje celowe otrzymane z budżetu państwa na realizację zadań bieżących z zakresu administracji rządowej oraz innych zadań zleconych gminie (związkom gmin, związkom powiatowo-gminnym) ustawami	215 809,11
600		Transport i łączność	1 040 000,00
		w tym z tytułu dotacji i środków na finansowanie wydatków na realizację zadań finansowanych z udziałem środków, o których mowa w art. 5 ust. 1 pkt 2 i 3	0,00
	0490	Wpływy z innych lokalnych opłat pobieranych przez jednostki samorządu terytorialnego na podstawie odrębnych ustaw	320 000,00
	0690	Wpływy z różnych opłat	720 000,00
700		Gospodarka mieszkaniowa	1 344 660,00
		w tym z tytułu dotacji i środków na finansowanie wydatków na realizację zadań finansowanych z udziałem środków, o których mowa w art. 5 ust. 1 pkt 2 i 3	0,00
	0550	Wpływy z opłat z tytułu użytkowania wieczystego nieruchomości	230 460,00
	0640	Wpływy z tytułu kosztów egzekucyjnych, opłaty komorniczej i kosztów upomnień	500,00
	0750	Wpływy z najmu i dzierżawy składników majątkowych Skarbu Państwa, jednostek samorządu terytorialnego lub innych jednostek zaliczanych do sektora finansów publicznych oraz innych umów o podobnym charakterze	1 098 700,00
	0920	Wpływy z pozostałych odsetek	10 000,00
	0970	Wpływy z różnych dochodów	5 000,00
710		Działalność usługowa	4 000,00
		w tym z tytułu dotacji i środków na finansowanie wydatków na realizację zadań finansowanych z udziałem środków, o których mowa w art. 5 ust. 1 pkt 2 i 3	0,00
	2020	Dotacje celowe otrzymane z budżetu państwa na zadania bieżące realizowane przez gminę na podstawie porozumień z organami administracji rządowej	4 000,00
750		Administracja publiczna	527 730,00
		w tym z tytułu dotacji i środków na finansowanie wydatków na realizację zadań finansowanych z udziałem środków, o których mowa w art. 5 ust. 1 pkt 2 i 3	0,00
	0750	Wpływy z najmu i dzierżawy składników majątkowych Skarbu Państwa, jednostek samorządu terytorialnego lub innych jednostek zaliczanych do sektora finansów publicznych oraz innych umów o podobnym charakterze	124 350,00
	0970	Wpływy z różnych dochodów	5 200,00

	2010	Dotacje celowe otrzymane z budżetu państwa na realizację zadań bieżących z zakresu administracji rządowej oraz innych zadań zleconych gminie (związkom gmin, związkom powiatowo-gminnym) ustawami	398 000,00
	2360	Dochody jednostek samorządu terytorialnego związane z realizacją zadań z zakresu administracji rządowej oraz innych zadań zleconych ustawami	180,00
751		Urzędy naczelnych organów władzy państwowej, kontroli i ochrony prawa oraz sądownictwa	86 271,00
		w tym z tytułu dotacji i środków na finansowanie wydatków na realizację zadań finansowanych z udziałem środków, o których mowa w art. 5 ust. 1 pkt 2 i 3	0,00
	2010	Dotacje celowe otrzymane z budżetu państwa na realizację zadań bieżących z zakresu administracji rządowej oraz innych zadań zleconych gminie (związkom gmin, związkom powiatowo-gminnym) ustawami	86 271,00
754		Bezpieczeństwo publiczne i ochrona przeciwpożarowa	46 072,14
		w tym z tytułu dotacji i środków na finansowanie wydatków na realizację zadań finansowanych z udziałem środków, o których mowa w art. 5 ust. 1 pkt 2 i 3	0,00
	0570	Wpływy z tytułu grzywien, mandatów i innych kar pieniężnych od osób fizycznych	30 000,00
	0970	Wpływy z różnych dochodów	7 892,14
	2020	Dotacje celowe otrzymane z budżetu państwa na zadania bieżące realizowane przez gminę na podstawie porozumień z organami administracji rządowej	3 680,00
	2710	Dotacja celowa otrzymana z tytułu pomocy finansowej udzielanej między jednostkami samorządu terytorialnego na dofinansowanie własnych zadań bieżących	4 500,00
756		Dochody od osób prawnych, od osób fizycznych i od innych jednostek nieposiadających osobowości prawnej oraz wydatki związane z ich poborem	39 425 667,30
		w tym z tytułu dotacji i środków na finansowanie wydatków na realizację zadań finansowanych z udziałem środków, o których mowa w art. 5 ust. 1 pkt 2 i 3	0,00
	0010	Wpływy z podatku dochodowego od osób fizycznych	23 494 583,30
	0020	Wpływy z podatku dochodowego od osób prawnych	550 000,00
	0310	Wpływy z podatku od nieruchomości	11 100 000,00
	0320	Wpływy z podatku rolnego	135 100,00
	0330	Wpływy z podatku leśnego	303 800,00
	0340	Wpływy z podatku od środków transportowych	1 080 000,00
	0350	Wpływy z podatku od działalności gospodarczej osób fizycznych, opłacanego w formie karty podatkowej	50 000,00
	0360	Wpływy z podatku od spadków i darowizn	60 000,00
	0370	Wpływy z opłaty od posiadania psów	14 500,00
	0410	Wpływy z opłaty skarbowej	700 000,00
	0430	Wpływy z opłaty targowej	30 000,00
	0480	Wpływy z opłat za zezwolenia na sprzedaż napojów alkoholowych	632 000,00
	0490	Wpływy z innych lokalnych opłat pobieranych przez jednostki samorządu terytorialnego na podstawie odrębnych ustaw	6 800,00
	0500	Wpływy z podatku od czynności cywilnoprawnych	1 205 000,00
	0910	Wpływy z odsetek od nieterminowych wpłat z tytułu podatków i opłat	55 100,00
	2680	Rekompensaty utraconych dochodów w podatkach i opłatach lokalnych	8 784,00
758		Różne rozliczenia	46 943 136,00
		w tym z tytułu dotacji i środków na finansowanie wydatków na realizację zadań finansowanych z udziałem środków, o których mowa w art. 5 ust. 1 pkt 2 i 3	0,00
	0920	Wpływy z pozostałych odsetek	180 000,00

	2920	Subwencje ogólne z budżetu państwa	46 763 136,00
801		Oświata i wychowanie	3 702 837,00
		w tym z tytułu dotacji i środków na finansowanie wydatków na realizację zadań finansowanych z udziałem środków, o których mowa w art. 5 ust. 1 pkt 2 i 3	91 891,00
	0610	Wpływy z opłat egzaminacyjnych oraz opłat za wydawanie świadectw, dyplomów, zaświadczeń, certyfikatów i ich duplikatów	468,00
	0660	Wpływy z opłat za korzystanie z wychowania przedszkolnego	88 903,00
	0670	Wpływy z opłat za korzystanie z wyżywienia w jednostkach realizujących zadania z zakresu wychowania przedszkolnego	251 600,00
	0690	Wpływy z różnych opłat	1 125,00
	0750	Wpływy z najmu i dzierżawy składników majątkowych Skarbu Państwa, jednostek samorządu terytorialnego lub innych jednostek zaliczanych do sektora finansów publicznych oraz innych umów o podobnym charakterze	82 090,00
	0830	Wpływy z usług	532 000,00
	0920	Wpływy z pozostałych odsetek	3 800,00
	0970	Wpływy z różnych dochodów	6 100,00
	2001	Dotacje celowe w ramach programów finansowanych z udziałem środków europejskich oraz środków, o których mowa w art.5 ust.1 pkt 3 oraz ust. 3 pkt 5 i 6 ustawy, lub płatności w ramach budżetu środków europejskich, z wyłączeniem dochodów klasyfikowanych w paragrafie 205	91 891,00
	2010	Dotacje celowe otrzymane z budżetu państwa na realizację zadań bieżących z zakresu administracji rządowej oraz innych zadań zleconych gminie (związkom gmin, związkom powiatowo-gminnym) ustawami	455 260,00
	2030	Dotacje celowe otrzymane z budżetu państwa na realizację własnych zadań bieżących gmin (związków gmin, związków powiatowo-gminnych)	1 789 600,00
	2310	Dotacje celowe otrzymane z gminy na zadania bieżące realizowane na podstawie porozumień (umów) między jednostkami samorządu terytorialnego	400 000,00
852		Pomoc społeczna	4 189 461,09
		w tym z tytułu dotacji i środków na finansowanie wydatków na realizację zadań finansowanych z udziałem środków, o których mowa w art. 5 ust. 1 pkt 2 i 3	0,00
	0830	Wpływy z usług	525 734,00
	0920	Wpływy z pozostałych odsetek	2 000,00
	0970	Wpływy z różnych dochodów	12 609,39
	2010	Dotacje celowe otrzymane z budżetu państwa na realizację zadań bieżących z zakresu administracji rządowej oraz innych zadań zleconych gminie (związkom gmin, związkom powiatowo-gminnym) ustawami	1 218 372,00
	2030	Dotacje celowe otrzymane z budżetu państwa na realizację własnych zadań bieżących gmin (związków gmin, związków powiatowo-gminnych)	2 429 900,00
	2360	Dochody jednostek samorządu terytorialnego związane z realizacją zadań z zakresu administracji rządowej oraz innych zadań zleconych ustawami	845,70
853		Pozostałe zadania w zakresie polityki społecznej	4 546 172,74
		w tym z tytułu dotacji i środków na finansowanie wydatków na realizację zadań finansowanych z udziałem środków, o których mowa w art. 5 ust. 1 pkt 2 i 3	4 546 172,74
	2007	Dotacje celowe w ramach programów finansowanych z udziałem środków europejskich oraz środków, o których mowa w art.5 ust.1 pkt 3 oraz ust. 3 pkt 5 i 6 ustawy, lub płatności w ramach budżetu środków europejskich, z wyłączeniem dochodów klasyfikowanych w paragrafie 205	4 301 984,04

	2009	Dotacje celowe w ramach programów finansowanych z udziałem środków europejskich oraz środków, o których mowa w art.5 ust.1 pkt 3 oraz ust. 3 pkt 5 i 6 ustawy, lub płatności w ramach budżetu środków europejskich, z wyłączeniem dochodów klasyfikowanych w paragrafie 205	244 188,70
854		Edukacyjna opieka wychowawcza	569 000,00
		w tym z tytułu dotacji i środków na finansowanie wydatków na realizację zadań finansowanych z udziałem środków, o których mowa w art. 5 ust. 1 pkt 2 i 3	0,00
	2030	Dotacje celowe otrzymane z budżetu państwa na realizację własnych zadań bieżących gmin (związków gmin, związków powiatowo-gminnych)	204 000,00
	2320	Dotacje celowe otrzymane z powiatu na zadania bieżące realizowane na podstawie porozumień (umów) między jednostkami samorządu terytorialnego	365 000,00
855		Rodzina	47 625 802,00
		w tym z tytułu dotacji i środków na finansowanie wydatków na realizację zadań finansowanych z udziałem środków, o których mowa w art. 5 ust. 1 pkt 2 i 3	0,00
	2010	Dotacje celowe otrzymane z budżetu państwa na realizację zadań bieżących z zakresu administracji rządowej oraz innych zadań zleconych gminie (związkom gmin, związkom powiatowo-gminnym) ustawami	18 625 802,00
	2060	Dotacje celowe otrzymane z budżetu państwa na zadania bieżące z zakresu administracji rządowej zlecone gminom (związkom gmin, związkom powiatowo-gminnym), związane z realizacją świadczenia wychowawczego stanowiącego pomoc państwa w wychowywaniu dzieci	29 000 000,00
900		Gospodarka komunalna i ochrona środowiska	5 601 000,00
		w tym z tytułu dotacji i środków na finansowanie wydatków na realizację zadań finansowanych z udziałem środków, o których mowa w art. 5 ust. 1 pkt 2 i 3	0,00
	0490	Wpływy z innych lokalnych opłat pobieranych przez jednostki samorządu terytorialnego na podstawie odrębnych ustaw	5 500 000,00
	0640	Wpływy z tytułu kosztów egzekucyjnych, opłaty komorniczej i kosztów upomnień	15 000,00
	0690	Wpływy z różnych opłat	62 000,00
	0910	Wpływy z odsetek od nieterminowych wpłat z tytułu podatków i opłat	12 000,00
	2460	Środki otrzymane od pozostałych jednostek zaliczanych do sektora finansów publicznych na realizację zadań bieżących jednostek zaliczanych do sektora finansów publicznych	12 000,00
921		Kultura i ochrona dziedzictwa narodowego	134 800,00
		w tym z tytułu dotacji i środków na finansowanie wydatków na realizację zadań finansowanych z udziałem środków, o których mowa w art. 5 ust. 1 pkt 2 i 3	0,00
	0960	Wpływy z otrzymanych spadków, zapisów i darowizn w postaci pieniężnej	4 800,00
	2320	Dotacje celowe otrzymane z powiatu na zadania bieżące realizowane na podstawie porozumień (umów) między jednostkami samorządu terytorialnego	130 000,00
		bieżące	156 005 718,38
		w tym z tytułu dotacji i środków na finansowanie wydatków na realizację zadań finansowanych z udziałem środków, o których mowa w art. 5 ust. 1 pkt 2 i 3	4 638 063,74

majątkowe			
010		Rolnictwo i łowiectwo	73 830,00
		w tym z tytułu dotacji i środków na finansowanie wydatków na realizację zadań finansowanych z udziałem środków, o których mowa w art. 5 ust. 1 pkt 2 i 3	0,00

	6630	Dotacje celowe otrzymane z samorządu województwa na inwestycje i zakupy inwestycyjne realizowane na podstawie porozumień (umów) między jednostkami samorządu terytorialnego	73 830,00
600		Transport i łączność	6 593 354,69
		w tym z tytułu dotacji i środków na finansowanie wydatków na realizację zadań finansowanych z udziałem środków, o których mowa w art. 5 ust. 1 pkt 2 i 3	6 593 354,69
	6208	Dotacje celowe w ramach programów finansowanych z udziałem środków europejskich oraz środków, o których mowa w art.5 ust.1 pkt. 3 oraz ust. 3 pkt 5 i 6 ustawy, lub płatności w ramach budżetu środków europejskich, z wyłączeniem dochodów klasyfikowanych w paragrafie 625	6 593 354,69
630		Turystyka	520 000,00
		w tym z tytułu dotacji i środków na finansowanie wydatków na realizację zadań finansowanych z udziałem środków, o których mowa w art. 5 ust. 1 pkt 2 i 3	520 000,00
	6208	Dotacje celowe w ramach programów finansowanych z udziałem środków europejskich oraz środków, o których mowa w art.5 ust.1 pkt. 3 oraz ust. 3 pkt 5 i 6 ustawy, lub płatności w ramach budżetu środków europejskich, z wyłączeniem dochodów klasyfikowanych w paragrafie 625	520 000,00
700		Gospodarka mieszkaniowa	1 360 800,00
		w tym z tytułu dotacji i środków na finansowanie wydatków na realizację zadań finansowanych z udziałem środków, o których mowa w art. 5 ust. 1 pkt 2 i 3	0,00
	0760	Wpływy z tytułu przekształcenia prawa użytkowania wieczystego przysługującego osobom fizycznym w prawo własności	33 800,00
	0770	Wpłaty z tytułu odpłatnego nabycia prawa własności oraz prawa użytkowania wieczystego nieruchomości	1 327 000,00
754		Bezpieczeństwo publiczne i ochrona przeciwpożarowa	32 975,00
		w tym z tytułu dotacji i środków na finansowanie wydatków na realizację zadań finansowanych z udziałem środków, o których mowa w art. 5 ust. 1 pkt 2 i 3	0,00
	6300	Dotacja celowa otrzymana z tytułu pomocy finansowej udzielanej między jednostkami samorządu terytorialnego na dofinansowanie własnych zadań inwestycyjnych i zakupów inwestycyjnych	32 975,00
801		Oświata i wychowanie	1 237 569,49
		w tym z tytułu dotacji i środków na finansowanie wydatków na realizację zadań finansowanych z udziałem środków, o których mowa w art. 5 ust. 1 pkt 2 i 3	1 237 569,49
	6208	Dotacje celowe w ramach programów finansowanych z udziałem środków europejskich oraz środków, o których mowa w art.5 ust.1 pkt. 3 oraz ust. 3 pkt 5 i 6 ustawy, lub płatności w ramach budżetu środków europejskich, z wyłączeniem dochodów klasyfikowanych w paragrafie 625	1 237 569,49
853		Pozostałe zadania w zakresie polityki społecznej	4 172 267,67
		w tym z tytułu dotacji i środków na finansowanie wydatków na realizację zadań finansowanych z udziałem środków, o których mowa w art. 5 ust. 1 pkt 2 i 3	4 172 267,67
	6208	Dotacje celowe w ramach programów finansowanych z udziałem środków europejskich oraz środków, o których mowa w art.5 ust.1 pkt. 3 oraz ust. 3 pkt 5 i 6 ustawy, lub płatności w ramach budżetu środków europejskich, z wyłączeniem dochodów klasyfikowanych w paragrafie 625	4 172 267,67
900		Gospodarka komunalna i ochrona środowiska	2 384 463,44
		w tym z tytułu dotacji i środków na finansowanie wydatków na realizację zadań finansowanych z udziałem środków, o których mowa w art. 5 ust. 1 pkt 2 i 3	2 384 463,44

	6208	Dotacje celowe w ramach programów finansowanych z udziałem środków europejskich oraz środków, o których mowa w art.5 ust.1 pkt. 3 oraz ust. 3 pkt 5 i 6 ustawy, lub płatności w ramach budżetu środków europejskich, z wyłączeniem dochodów klasyfikowanych w paragrafie 625	2 384 463,44
926		Kultura fizyczna	1 955 551,20
		w tym z tytułu dotacji i środków na finansowanie wydatków na realizację zadań finansowanych z udziałem środków, o których mowa w art. 5 ust. 1 pkt 2 i 3	0,00
	6330	Dotacje celowe otrzymane z budżetu państwa na realizację inwestycji i zakupów inwestycyjnych własnych gmin (związków gmin, związków powiatowo-gminnych)	1 955 551,20
majątkowe			18 330 811,49
		w tym z tytułu dotacji i środków na finansowanie wydatków na realizację zadań finansowanych z udziałem środków, o których mowa w art. 5 ust. 1 pkt 2 i 3	14 907 655,29

Ogółem:			174 336 529,87
		w tym z tytułu dotacji i środków na finansowanie wydatków na realizację zadań finansowanych z udziałem środków, o których mowa w art. 5 ust. 1 pkt 2 i 3	19 545 719,03

900	Gospodarka komunalna i ochrona środowiska	23 375 776,18	11 267 277,00	11 255 009,00	329 199,00	10 925 810,00	0,00	0,00	12 268,00	0,00	12 108 499,18	12 108 499,18	7 145 799,18	0,00	0,00
90001	Gospodarka ściekowa i ochrona wód	12 162 149,35	641 739,00	633 744,00	8 199,00	625 546,00	0,00	0,00	7 995,00	0,00	11 520 410,35	11 520 410,35	6 570 410,35	0,00	0,00
90002	Gospodarka odpadami	6 418 555,00	6 418 555,00	6 418 555,00	311 441,00	6 107 114,00	0,00	0,00	0,00	0,00	0,00	0,00	0,00	0,00	0,00
90003	Oczyszczanie miast i wsi	961 000,00	961 000,00	961 000,00	0,00	961 000,00	0,00	0,00	0,00	0,00	0,00	0,00	0,00	0,00	0,00
90004	Utrzymanie zieleni w miastach i gminach	581 000,00	581 000,00	581 000,00	0,00	581 000,00	0,00	0,00	0,00	0,00	0,00	0,00	0,00	0,00	0,00
90005	Ochrona powietrza atmosferycznego i klimatu	1 560,00	1 560,00	1 560,00	1 560,00	0,00	0,00	0,00	0,00	0,00	0,00	0,00	0,00	0,00	0,00
90015	Oświetlenie ulic, placów i dróg	2 153 500,00	2 153 500,00	2 153 500,00	0,00	2 153 500,00	0,00	0,00	0,00	0,00	0,00	0,00	0,00	0,00	0,00
90019	Wpływy i wydatki związane z gromadzeniem środków z opłat i kar za korzystanie ze środowiska	62 000,00	62 000,00	62 000,00	8 000,00	54 000,00	0,00	0,00	0,00	0,00	0,00	0,00	0,00	0,00	0,00
90095	Pozostała działalność	1 036 011,83	447 923,00	443 650,00	0,00	443 650,00	0,00	0,00	4 273,00	0,00	588 088,83	588 088,83	575 388,83	0,00	0,00
921	Kultura i ochrona dziedzicwa narodowego	3 970 768,00	3 582 198,00	500 998,00	89 939,00	411 059,00	3 061 200,00	20 000,00	0,00	0,00	388 600,00	388 600,00	0,00	0,00	0,00
92105	Pozostałe zadania w zakresie kultury	461 570,00	461 570,00	406 270,00	89 939,00	316 331,00	35 300,00	20 000,00	0,00	0,00	0,00	0,00	0,00	0,00	0,00
92109	Domy i ośrodki kultury, świetlice i kluby	1 237 000,00	1 237 000,00	0,00	0,00	0,00	1 237 000,00	0,00	0,00	0,00	0,00	0,00	0,00	0,00	0,00
92110	Galerie i biura wystaw artystycznych	155 900,00	155 900,00	0,00	0,00	0,00	155 900,00	0,00	0,00	0,00	0,00	0,00	0,00	0,00	0,00
92116	Biblioteki	1 223 000,00	1 083 000,00	0,00	0,00	0,00	1 083 000,00	0,00	0,00	0,00	140 000,00	140 000,00	0,00	0,00	0,00
92118	Muzea	630 000,00	430 000,00	0,00	0,00	0,00	430 000,00	0,00	0,00	0,00	200 000,00	200 000,00	0,00	0,00	0,00
92120	Ochrona zabytków i opieka nad zabytkami	120 000,00	120 000,00	0,00	0,00	0,00	120 000,00	0,00	0,00	0,00	0,00	0,00	0,00	0,00	0,00
92195	Pozostała działalność	143 328,00	94 728,00	94 728,00	0,00	94 728,00	0,00	0,00	0,00	0,00	48 600,00	48 600,00	0,00	0,00	0,00
926	Kultura fizyczna	9 737 037,71	1 578 400,00	417 092,00	89 900,00	327 192,00	904 000,00	257 308,00	0,00	0,00	8 158 637,71	8 158 637,71	0,00	0,00	0,00
92601	Obiekty sportowe	5 696 830,00	109 500,00	106 500,00	0,00	106 500,00	0,00	0,00	0,00	0,00	5 792 330,00	5 792 330,00	0,00	0,00	0,00
92605	Zadania w zakresie kultury fizycznej	1 469 900,00	1 469 900,00	308 592,00	89 900,00	218 692,00	904 000,00	257 308,00	0,00	0,00	0,00	0,00	0,00	0,00	0,00
92695	Pozostała działalność	2 568 307,71	2 000,00	2 000,00	0,00	2 000,00	0,00	0,00	0,00	0,00	2 366 307,71	2 366 307,71	0,00	0,00	0,00
	Wydatki razem:	223 966 355,80	155 787 130,99	81 475 421,74	49 431 988,72	32 043 423,02	12 764 829,91	52 616 699,50	7 130 179,84	0,00	68 178 224,81	67 178 224,81	39 096 839,56	0,00	1 000 000,00

Plan wydatków inwestycyjnych na 2018 rok

Dział	Rozdział	Paragraf	Treść	Wartość
010			Rolnictwo i łowiectwo	320 000,00
	01042		Wyłączenie z produkcji gruntów rolnych	320 000,00
		6050	Wydatki inwestycyjne jednostek budżetowych	320 000,00
			Droga transportu rolnego (Stara Huta-Głusino)	320 000,00
400			Wytwarzanie i zaopatrywanie w energię elektryczną, gaz i wodę	1 000 000,00
	40001		Dostarczanie ciepła	1 000 000,00
		6010	Wydatki na zakup i objęcie akcji	1 000 000,00
			Zwiększenie udziałów w spółce Spec-Pec Sp. z o.o.	1 000 000,00
600			Transport i łączność	23 373 222,99
	60002		Infrastruktura kolejowa	12 040 606,77
		6050	Wydatki inwestycyjne jednostek budżetowych	304 455,74
			Budowa węzła integracyjnego Kartuzy wraz z trasami dojazdowymi	304 455,74
		6058	Wydatki inwestycyjne jednostek budżetowych	5 885 354,28
			Budowa węzła integracyjnego Kartuzy wraz z trasami dojazdowymi	5 885 354,28
		6059	Wydatki inwestycyjne jednostek budżetowych	5 850 796,75
			Budowa węzła integracyjnego Kartuzy wraz z trasami dojazdowymi	5 850 796,75
	60014		Drogi publiczne powiatowe	773 865,25
		6300	Dotacja celowa na pomoc finansową udzielaną między jednostkami samorządu terytorialnego na dofinansowanie własnych zadań inwestycyjnych i zakupów inwestycyjnych	773 865,25
			Budowa ciągu pieszo-rowerowego przy drodze powiatowej nr 1907G odcinek Mokre Łąki	333 865,25
			Przebudowa drogi 1907G poprzez budowę ciągu pieszo - rowerowego na odcinku Mirachowo - Strysza Buda	100 000,00
			Przebudowa drogi nr 1419G w m. Mirachowo	50 000,00
			Przebudowa odcinka drogi 1418G w miejscowości Kolonia poprzez wykonanie chodnika dla pieszych	90 000,00
			Przebudowa odcinka drogi 1924G poprzez wykonanie zatoki autobusowej i chodnika dla pieszych w miejscowości Mezowo	100 000,00
			Przebudowa odcinka drogi powiatowej nr P19246 w m. Prokowo poprzez wykonanie chodnika	50 000,00
			Rozbudowa sieci kanalizacji deszczowej wraz z budową wpustów ulicznych w m. Kiełpino	50 000,00
	60016		Drogi publiczne gminne	10 558 750,97
		6050	Wydatki inwestycyjne jednostek budżetowych	6 468 841,18
			Budowa chodnika ul. Dworcowa - Kiełpino (Fundusz Sołecki)	10 000,00
			Budowa chodnika ul. Słoneczne Wzgórze - Smętowo Chmieleńskie (Fundusz Sołecki)	0,00
			Budowa ciągu pieszo-jezdnego przy ul. Mściwoja w Kartuzach	250 000,00
			Budowa i przebudowa dróg na terenie gminy	2 055 780,00
			Budowa parkingu przy ul. Majkowskiego w Kartuzach	1 200 000,00
			Budowa ul. Pogodnej w Grzybnie	50 000,00
			Instalacja sygnalizacji świetlnej na skrzyżowaniu ul. 3 Maja i Mściwoja II	250 000,00
			Modernizacja drogi wewnętrznej na os. XX-lecia 11 (Budżet Obywatelski)	46 580,00
			Przebudowa drogi - Ręboszewo (Fundusz Sołecki)	16 000,00
			Przebudowa drogi - Sianowska Huta (Fundusz Sołecki)	15 379,30
			Przebudowa drogi gminnej - Sitno (Fundusz Sołecki)	4 366,10
			Przebudowa drogi na dz. 58 Kamienna Góra - Nowa Huta (Fundusz Sołecki)	21 356,78

		Przebudowa drogi na dz.127/2 - Głusino (Fundusz Sołecki)	18 764,00
		Przebudowa drogi na dz.62 - Kaliska (Fundusz Sołecki)	19 994,52
		Przebudowa ul. Jeziornej i Drobiarzy w Mezowie	210 000,00
		Przebudowa ul. M.Reja w Kartuzach	520 000,00
		Przebudowa ul. Na Wzgórzu - Brodnica Dolna (Fundusz Sołecki)	18 456,48
		Przebudowa ul. Przy Krzyżu - Kiełpino (Fundusz Sołecki)	30 000,00
		Przebudowa ul. Rybackiej - Grzybno (Fundusz Sołecki)	43 944,00
		Przebudowa ul. Topolowej w Borowie	1 610 000,00
		Zakup oraz montaż wiaty przystankowej w Burchardztwie	8 220,00
		Zakup parkometrów wraz z montażem	70 000,00
	6058	Wydatki inwestycyjne jednostek budżetowych	2 365 975,00
		Przebudowa drogi gminnej łączącej drogę wojewódzką nr 211 z drogą powiatową nr 1907G	2 365 975,00
	6059	Wydatki inwestycyjne jednostek budżetowych	1 723 934,79
		Przebudowa drogi gminnej łączącej drogę wojewódzką nr 211 z drogą powiatową nr 1907G	1 723 934,79
630		Turystyka	3 430 942,96
	63095	Pozostała działalność	3 430 942,96
	6050	Wydatki inwestycyjne jednostek budżetowych	1 991 964,88
		Budowa małej infrastruktury turystycznej nad kartuskimi jeziorami	1 450 000,00
		Kaszubska Trasa Rowerowa	541 964,88
		Pomorskie Szlaki Kajakowe	0,00
	6058	Wydatki inwestycyjne jednostek budżetowych	560 859,64
		Budowa małej infrastruktury turystycznej nad kartuskimi jeziorami	298 538,38
		Pomorskie Szlaki Kajakowe	262 321,26
	6059	Wydatki inwestycyjne jednostek budżetowych	868 118,44
		Budowa małej infrastruktury turystycznej nad kartuskimi jeziorami	716 826,45
		Pomorskie Szlaki Kajakowe	151 291,99
	6190	Dotacje celowe z budżetu jednostki samorządu terytorialnego, udzielone w trybie art.221 ustawy, na dofinansowanie inwestycji w ramach zadań zleconych do realizacji organizacjom prowadzącym działalność pożytku publicznego	10 000,00
		Poprawa atrakcyjności Szwajcarii Kaszubskiej poprzez uatrakcyjnienie oferty turystycznej na terenie miasta Kartuzy i miejscowości Kaliska	10 000,00
700		Gospodarka mieszkaniowa	1 530 000,00
	70005	Gospodarka gruntami i nieruchomościami	1 530 000,00
	6060	Wydatki na zakupy inwestycyjne jednostek budżetowych	1 300 000,00
		Wykup budynku PKP	300 000,00
		Wykup nieruchomości	1 000 000,00
	6210	Dotacje celowe z budżetu na finansowanie lub dofinansowanie kosztów realizacji inwestycji i zakupów inwestycyjnych samorządowych zakładów budżetowych	230 000,00
		Dotacja celowa dla ZGM (elewacja budynku przy ul. Jeziornej)	230 000,00
750		Administracja publiczna	144 980,50
	75023	Urzędy gmin (miast i miast na prawach powiatu)	144 980,50
	6050	Wydatki inwestycyjne jednostek budżetowych	71 000,00
		Przebudowa parteru budynku Urzędu	71 000,00
	6060	Wydatki na zakupy inwestycyjne jednostek budżetowych	73 980,50
		Zakup samochodu	73 980,50
754		Bezpieczeństwo publiczne i ochrona przeciwpożarowa	1 727 659,69
	75404	Komendy wojewódzkie Policji	42 500,00
	6170	Wpłaty jednostek na państwowy fundusz celowy na finansowanie lub dofinansowanie zadań inwestycyjnych	42 500,00
		Dofinansowanie zakupu samochodu	42 500,00
	75410	Komendy wojewódzkie Państwowej Straży Pożarnej	5 000,00
	6170	Wpłaty jednostek na państwowy fundusz celowy na finansowanie lub dofinansowanie zadań inwestycyjnych	5 000,00

		Dofinansowanie zakupu samochodu dla PSP w Kartuzach	5 000,00
75412		Ochotnicze straże pożarne	1 513 824,99
	6050	Wydatki inwestycyjne jednostek budżetowych	957 000,00
		Rozbudowa budynku OSP w Mirachowie	882 000,00
		Rozbudowa strażnicy OSP w Prokowie (projekt)	40 000,00
		Ulepszenie samochodu pożarniczego będącego na wyposażeniu jednostki OSP w Sianowskiej Hucie	35 000,00
	6060	Wydatki na zakupy inwestycyjne jednostek budżetowych	35 603,99
		Sprzęt ratownictwa medycznego i technicznego dla OSP	310,00
		Zakup aparatu tlenowego dla OSP - Łapalice (Fundusz Sołecki)	6 000,00
		Zakup motopomp	0,00
		Zakup sprzętu dla OSP	16 479,00
		Zakup sprzętu dla OSP Dzierżąno (Fundusz Sołecki)	4 814,99
		Zakup sprzętu dla OSP Staniszewo - kamera termowizyjna (Fundusz Sołecki)	8 000,00
	6230	Dotacje celowe z budżetu na finansowanie lub dofinansowanie kosztów realizacji inwestycji i zakupów inwestycyjnych jednostek nie zaliczanych do sektora finansów publicznych	521 221,00
		Dofinansowanie zakupu motopompy dla OSP w Pomieczyńskiej Hucie	18 254,00
		Dofinansowanie zakupu samochodu dla OSP Staniszewo	469 992,00
		Zakup sprzętu ratowniczo - gaśniczego dla jednostek OSP w gminie Kartuzy	32 975,00
75416		Straż gminna (miejska)	116 000,00
	6060	Wydatki na zakupy inwestycyjne jednostek budżetowych	116 000,00
		Zakup samochodu dla Straży Miejskiej	116 000,00
75495		Pozostała działalność	50 334,70
	6629	Dotacje celowe przekazane dla powiatu na inwestycje i zakupy inwestycyjne realizowane na podstawie porozumień (umów) między jednostkami samorządu terytorialnego	50 334,70
		Wsparcie systemu ratownictwa oraz zarządzania kryzysowego na terenie Powiatu Kartuskiego poprzez zakup specjalistycznego sprzętu na potrzeby jednostek KSRG	50 334,70
801		Oświata i wychowanie	5 371 491,95
	80101	Szkoły podstawowe	4 848 491,95
	6050	Wydatki inwestycyjne jednostek budżetowych	397 963,00
		Modernizacja drogi wewnętrznej i chodnika na terenie ZKiW w Dzierżąnie	33 451,00
		Modernizacja łazienek szkolnych - ZSO Nr 2 w Kartuzach	80 000,00
		Modernizacja łazienek i utworzenie gabinetów specjalistycznych - SP Grzybno	72 000,00
		Modernizacja poddasza w SP w Prokowie	20 000,00
		Monitoring wizyjny - ZKiW Brodnia Górna	26 000,00
		Montaż płotki na placu zabaw - SP Nr 2 w Kartuzach	15 896,00
		Wykonanie części ogrodzenia terenu SP w Grzybnie	28 000,00
		Wykonanie projektu rozbudowy Szkoły Podstawowej w Dzierżąnie	100 000,00
		Wymiana urządzeń aktywnych w placówkach oświatowych - SP Nr 1 w Kartuzach	9 054,00
		Wymiana urządzeń aktywnych w placówkach oświatowych - SP w Grzybnie	2 909,00
		Wymiana urządzeń aktywnych w placówkach oświatowych - SP w Kiełpinie	10 653,00
	6058	Wydatki inwestycyjne jednostek budżetowych	934 831,86
		Rozbudowa szkoły w Kiełpinie wraz z termomodernizacją w ramach projektu Kompleksowa modernizacja energetyczna budynków stanowiących własność Gminy Kartuzy - etap II	934 831,86
	6059	Wydatki inwestycyjne jednostek budżetowych	3 507 896,99
		Rozbudowa szkoły w Kiełpinie wraz z termomodernizacją w ramach projektu Kompleksowa modernizacja energetyczna budynków stanowiących własność Gminy Kartuzy - etap II	3 507 896,99
	6060	Wydatki na zakupy inwestycyjne jednostek budżetowych	7 800,00
		Wymiana urządzeń aktywnych w placówkach oświatowych - ZSO Nr 2 w Kartuzach	0,00

		Zakup traktorka kosiarki - SP Nr 2 w Kartuzach	7 800,00
	6668	Zwroty dotacji oraz płatności wykorzystanych niezgodnie z przeznaczeniem lub wykorzystanych z naruszeniem procedur, o których mowa w art. 184 ustawy, pobranych nienależnie lub w nadmiernej wysokości, dotyczące wydatków majątkowych	0,10
		Termomodernizacja placówek oświatowych. Etap I	0,10
80104		Przedszkola	0,00
	6050	Wydatki inwestycyjne jednostek budżetowych	0,00
		Adaptacja i modernizacja pomieszczeń dla dzieci w wieku przedszkolnym w Brodnicy Górnej	0,00
		Adaptacja placu zabaw na cele edukacji przedszkolnej w Brodnicy Górnej	0,00
80110		Gimnazja	360 000,00
	6050	Wydatki inwestycyjne jednostek budżetowych	360 000,00
		Modernizacja budynku po byłym Gimnazjum Nr 1	360 000,00
80113		Dowozenie uczniów do szkół	163 000,00
	6060	Wydatki na zakupy inwestycyjne jednostek budżetowych	163 000,00
		Zakup busa do przewozu osób niepełnosprawnych	163 000,00
851		Ochrona zdrowia	146 000,00
85111		Szpitałe ogólne	46 000,00
	6050	Wydatki inwestycyjne jednostek budżetowych	46 000,00
		Zakup myjni endoskopowo-chemiczno-termicznej na potrzeby pracowni endoskopowej PCZ Sp. z o.o. w Kartuzach wraz z montażem i dostawą	46 000,00
	6060	Wydatki na zakupy inwestycyjne jednostek budżetowych	0,00
		Zakup myjni endoskopowo-chemiczno-termicznej na potrzeby pracowni endoskopowej PCZ Sp. z o.o. w Kartuzach	0,00
85117		Zakłady opiekuńczo-lecznicze i pielęgnacyjno-opiekuńcze	100 000,00
	6190	Dotacje celowe z budżetu jednostki samorządu terytorialnego, udzielone w trybie art.221 ustawy, na dofinansowanie inwestycji w ramach zadań zleconych do realizacji organizacjom prowadzącym działalność pożytku publicznego	100 000,00
		Budowa hospicjum	100 000,00
852		Pomoc społeczna	727 872,16
85202		Domy pomocy społecznej	452 620,16
	6058	Wydatki inwestycyjne jednostek budżetowych	111 482,86
		Termomodernizacja Ośrodka Geriatrycznego w Sianowie w ramach projektu Kompleksowa modernizacja energetyczna budynków stanowiących własność Gminy Kartuzy-etap II	111 482,86
	6059	Wydatki inwestycyjne jednostek budżetowych	341 137,30
		Termomodernizacja Ośrodka Geriatrycznego w Sianowie w ramach projektu Kompleksowa modernizacja energetyczna budynków stanowiących własność Gminy Kartuzy-etap II	341 137,30
85219		Ośrodki pomocy społecznej	275 252,00
	6050	Wydatki inwestycyjne jednostek budżetowych	115 252,00
		Modernizacja lokalu na ul. Parkowej	115 252,00
	6060	Wydatki na zakupy inwestycyjne jednostek budżetowych	160 000,00
		Zakup samochodu dla GOPS	160 000,00
853		Pozostałe zadania w zakresie polityki społecznej	9 750 317,67
85395		Pozostała działalność	9 750 317,67
	6058	Wydatki inwestycyjne jednostek budżetowych	3 023 177,25
		Kompleksowa Rewitalizacja Centrum Kartuz	3 023 177,25
	6059	Wydatki inwestycyjne jednostek budżetowych	5 659 056,52
		Kompleksowa Rewitalizacja Centrum Kartuz	5 659 056,52
	6208	Dotacje celowe w ramach programów finansowanych z udziałem środków europejskich oraz środków, o których mowa w art. 5 ust. 1 pkt 3 oraz ust. 3 pkt 5 i 6 ustawy, lub płatności w ramach budżetu środków europejskich, z wyłączeniem wydatków klasyfikowanych w paragrafie 625	1 060 709,00
		Kompleksowa Rewitalizacja Centrum Kartuz	1 060 709,00

	6668	Zwroty dotacji oraz płatności wykorzystanych niezgodnie z przeznaczeniem lub wykorzystanych z naruszeniem procedur, o których mowa w art. 184 ustawy, pobranych nienależnie lub w nadmiernej wysokości, dotyczące wydatków majątkowych	7 374,90
		Kompleksowa Rewitalizacja Centrum Kartuz	7 374,90
900		Gospodarka komunalna i ochrona środowiska	12 108 499,18
	90001	Gospodarka ściekowa i ochrona wód	11 520 410,35
	6050	Wydatki inwestycyjne jednostek budżetowych	4 950 000,00
		Budowa kanalizacji deszczowej w Brodnicy Górnej (ul. Kamienna)	400 000,00
		Budowa kanalizacji deszczowej w Kiepinie (ul. Kolejowa)	350 000,00
		Budowa kanalizacji sanitarnej w Brodnicy Górnej	1 000 000,00
		Budowa kanalizacji sanitarnej w Łapalicach	0,00
		Budowa kanalizacji sanitarnej w miejscowościach Dzierżąžno, Mezowo, Kaliska, Kiepino	3 200 000,00
	6058	Wydatki inwestycyjne jednostek budżetowych	2 654 132,56
		Kompleksowe uporządkowanie gospodarki ściekowej na terenie aglomeracji Chmielno poprzez rozbudowę sieci kanalizacji sanitarnej oraz modernizację oczyszczalni ścieków	0,00
		Zagospodarowanie wód deszczowych w mieście Kartuzy, w celu poprawy retencyjności zlewni i ochrony przed zmianami klimatu	2 654 132,56
	6059	Wydatki inwestycyjne jednostek budżetowych	3 916 277,79
		Kompleksowe uporządkowanie gospodarki ściekowej na terenie aglomeracji Chmielno poprzez rozbudowę sieci kanalizacji sanitarnej oraz modernizację oczyszczalni ścieków	0,00
		Zagospodarowanie wód deszczowych w mieście Kartuzy, w celu poprawy retencyjności zlewni i ochrony przed zmianami klimatu	3 916 277,79
	90095	Pozostała działalność	588 088,83
	6050	Wydatki inwestycyjne jednostek budżetowych	0,00
		Budowa targowiska przeznaczonego na cele promocji lokalnych produktów przy ul. Szkolnej w Kartuzach	0,00
	6058	Wydatki inwestycyjne jednostek budżetowych	366 119,48
		Budowa targowiska przeznaczonego na cele promocji lokalnych produktów przy ul. Szkolnej w Kartuzach	366 119,48
	6059	Wydatki inwestycyjne jednostek budżetowych	209 269,35
		Budowa targowiska przeznaczonego na cele promocji lokalnych produktów przy ul. Szkolnej w Kartuzach	209 269,35
	6060	Wydatki na zakupy inwestycyjne jednostek budżetowych	8 700,00
		Zakup kontenera magazynowego - Prokowo (Fundusz Sołecki)	8 700,00
	6230	Dotacje celowe z budżetu na finansowanie lub dofinansowanie kosztów realizacji inwestycji i zakupów inwestycyjnych jednostek nie zaliczanych do sektora finansów publicznych	4 000,00
		Modernizacja systemów grzewczych - Czyste Powietrze Pomorza	4 000,00
921		Kultura i ochrona dziedzictwa narodowego	388 600,00
	92116	Biblioteki	140 000,00
	6220	Dotacje celowe z budżetu na finansowanie lub dofinansowanie kosztów realizacji inwestycji i zakupów inwestycyjnych innych jednostek sektora finansów publicznych	140 000,00
		Adaptacja pomieszczeń na cele biurowe i magazyn książek	140 000,00
	92118	Muzea	200 000,00
	6220	Dotacje celowe z budżetu na finansowanie lub dofinansowanie kosztów realizacji inwestycji i zakupów inwestycyjnych innych jednostek sektora finansów publicznych	200 000,00
		Zmiana sposobu użytkowania poddasza budynku gospodarczego na cele ekspozycji	200 000,00
	92195	Pozostała działalność	48 600,00
	6060	Wydatki na zakupy inwestycyjne jednostek budżetowych	48 600,00
		Nabycie parowozu na cele muzealne	34 100,00
		Zakup nagłośnienia - Borowo (Fundusz Sołecki)	6 000,00
		Zakup nagłośnienia - Prokowo (Fundusz Sołecki)	8 500,00
926		Kultura fizyczna	8 158 637,71

92601		Obiekty sportowe	5 792 330,00
	6050	Wydatki inwestycyjne jednostek budżetowych	5 792 330,00
		Budowa kompleksu lekkoatletycznego i przebudowa boiska piłkarskiego na Stadionie Miejskim w Kartuzach	5 221 330,00
		Budowa wielofunkcyjnych boisk	316 000,00
		Hala sportowa w Kartuzach - dokumentacja	115 020,00
		Sala sportowa w Brodnicy Górnej - dokumentacja	139 980,00
	6059	Wydatki inwestycyjne jednostek budżetowych	0,00
		Budowa wielofunkcyjnych boisk	0,00
92695		Pozostała działalność	2 366 307,71
	6050	Wydatki inwestycyjne jednostek budżetowych	2 366 307,71
		Budowa oświetlenia na placu zabaw w Smętowie Chmieleńskim (Fundusz Sołecki)	19 500,00
		Budowa Otwartych Stref Aktywności (Dzierżążno, Kiełpino, Łapalice, Kartuzy, Mirachowo)	813 000,00
		Budowa skate-parku w Parku Solidarności	550 000,00
		Doposażenie placu zabaw (o/Wybickiego 23-26/25-24)(Budżet Obywatelski)	49 200,00
		Doposażenie placu zabawa (o/Derdowskiego) (Budżet Obywatelski)	49 200,00
		Modernizacja placu zabaw wraz z wyposażeniem przy ul. Chmieleńskiej (Budżet Obywatelski)	50 000,00
		Modernizacja pływalni Neczk	40 000,00
		Modernizacja terenu rekreacyjnego - Mirachowo (Fundusz Sołecki)	43 944,00
		Zagospodarowanie terenów rekreacyjnych w gminie Kartuzy	500 000,00
		Zagospodarowanie terenu rekreacyjnego - Bącz (Fundusz Sołecki)	20 126,35
		Zagospodarowanie terenu rekreacyjnego - Borowo (Fundusz Sołecki)	22 944,00
		Zagospodarowanie terenu rekreacyjnego - Dzierżążno (Fundusz Sołecki)	33 340,00
		Zagospodarowanie terenu rekreacyjnego - Kolonia (Fundusz Sołecki)	38 000,00
		Zagospodarowanie terenu rekreacyjnego - Łapalice (Fundusz Sołecki)	34 944,00
		Zagospodarowanie terenu rekreacyjnego - Mezowo (Fundusz Sołecki)	33 000,00
		Zagospodarowanie terenu rekreacyjnego - Prokowo (Fundusz Sołecki)	11 000,00
		Zagospodarowanie terenu rekreacyjnego - Sianowo (Fundusz Sołecki)	20 531,46
		Zagospodarowanie terenu rekreacyjnego - Sianowska Huta (Fundusz Sołecki)	4 000,00
		Zagospodarowanie terenu rekreacyjnego - Sitno (Fundusz Sołecki)	15 633,90
		Zagospodarowanie terenu rekreacyjnego - Staniszewo (Fundusz Sołecki)	17 944,00
		Razem	68 178 224,81

Dotacje udzielane z budżetu na 2018 rok

JEDNOSTKI ZALICZANE DO SEKTORA FINANSÓW PUBLICZNYCH

DOTACJE PODMIOTOWE					
Dział		Rozdział		Treść	Kwota
801	Oświata i wychowanie	80101	Szkoły podstawowe	Publiczna Szkoła Podstawowa w Pomieczyńskiej Hucie	972 815,48
801	Oświata i wychowanie	80101	Szkoły podstawowe	Ośrodek Edukacji Kaszubskiej Szkoła Podstawowa Stara Huta	382 693,20
801	Oświata i wychowanie	80101	Szkoły podstawowe	Katolicka Szkoła Podstawowa w Kartuzach	246 779,28
801	Oświata i wychowanie	80103	Oddziały przedszkolne w szkołach	Oddział Przedszkolny przy PSP w Pomieczyńskiej Hucie	145 272,00
801	Oświata i wychowanie	80103	Oddziały przedszkolne w szkołach	Oddział Przedszkolny przy OEK w Starej Hucie	58 108,80
801	Oświata i wychowanie	80104	Przedszkola	Przedszkole Niepubliczne "Kubuś Puchatek"	1 117 402,66
801	Oświata i wychowanie	80104	Przedszkola	Przedszkole Niepubliczne "Aniołek"	1 187 577,60
801	Oświata i wychowanie	80104	Przedszkola	Przedszkole Niepubliczne "aKuKu"	299 143,60
801	Oświata i wychowanie	80104	Przedszkola	Przedszkole Sióstr Miłosierdzia św. Wincentego a'Paulo	809 712,00
801	Oświata i wychowanie	80104	Przedszkola	Przedszkole Niepubliczne "Tygrysek"	323 884,80
801	Oświata i wychowanie	80104	Przedszkola	Niepubliczne Przedszkole w Pomieczyńskiej Hucie	242 913,60
801	Oświata i wychowanie	80104	Przedszkola	Niepubliczne Przedszkole "Gucio" w Kiełpinie	140 350,08
801	Oświata i wychowanie	80106	Inne formy wychowania przedszkolnego	Niepubliczny Punkt Przedszkolny w Starej Hucie	34 547,04
801	Oświata i wychowanie	80106	Inne formy wychowania przedszkolnego	Niepubliczny Punkt Przedszkolny "aKUKU" Kartuzy	100 762,20
801	Oświata i wychowanie	80106	Inne formy wychowania przedszkolnego	Niepubliczny Punkt Przedszkolny w Bączu	25 910,18
801	Oświata i wychowanie	80106	Inne formy wychowania przedszkolnego	Niepubliczny Punkt Przedszkolny "Pod Grzybkiem" Grzybno	86 367,60
801	Oświata i wychowanie	80110	Gimnazja	Katolicka Szkoła Podstawowa w Kartuzach	574 948,88
801	Oświata i wychowanie	80149	Realizacja zadań wymagających	Przedszkole Niepubliczne "Aniołek"	358 965,36
801	Oświata i wychowanie	80149		Przedszkole Niepubliczne "Kubuś Puchatek"	18 757,92

801	Oświata i wychowanie	80149	stosowania specjalnej organizacji nauki i metod pracy dla dzieci w przedszkolach, oddziałach przedszkolnych w szkołach podstawowych i innych formach wychowania przedszkolnego	Przedszkole Niepubliczne "aKuKu"	150 547,60
801	Oświata i wychowanie	80149		Przedszkole Sióstr Miłosierdzia św. Wincentego a'Paulo	57 724,80
801	Oświata i wychowanie	80149		Przedszkole Niepubliczne "Tygrysek"	18 757,92
801	Oświata i wychowanie	80149		Niepubliczne Przedszkole w Pomieczyńskiej Hucie	14 068,44
801	Oświata i wychowanie	80150	Realizacja zadań wymagających stosowania specjalnej organizacji nauki i metod pracy dla dzieci i młodzieży w szkołach podstawowych, gimnazjach, liceach ogólnokształcących, liceach profilowanych i szkołach zawodowych oraz szkołach artystycznych	Oddział Przedszkolny przy PSP w Pomieczyńskiej Hucie	47 410,72
801	Oświata i wychowanie	80150		Ośrodek Edukacji Kaszubskiej Szkoła Podstawowa Stara Huta	15 631,44
801	Oświata i wychowanie	80150		Publiczna Szkoła Podstawowa w Pomieczyńskiej Hucie	289 926,48
801	Oświata i wychowanie	80150		Katolicka Szkoła Podstawowa w Kartuzach	16 189,68
854	Edukacyjna opieka wychowawcza	85407	Placówki wychowania pozaszkolnego	dotacja przekazana na podstawie porozumienia przez Starostwo Powiatowe dla Kartuskiego Centrum Kultury	365 000,00
921	Kultura i ochrona dziedzictwa narodowego	92109	Domy i ośrodki kultury, świetlice i kluby	Kartuskie Centrum Kultury	977 000,00
921	Kultura i ochrona dziedzictwa narodowego	92110	Galerie i biura wystaw artystycznych	Galeria "Refektarz"	155 900,00
921	Kultura i ochrona dziedzictwa narodowego	92116	Biblioteki	Miejska i Powiatowa Biblioteka Publiczna w Kartuzach im. J.Żurakowskiego	1 083 000,00
921	Kultura i ochrona dziedzictwa narodowego	92118	Muzea	Muzeum Kaszubskie im. F.Tredera	430 000,00
RAZEM – dotacje podmiotowe					10 748 069,36

DOTACJE CELOWE					
Dział		Rozdział		Treść	Kwota
600	Transport i łączność	60001	Krajowe pasażerskie przewozy kolejowe	dotacja dla województwa	30 000,00
600	Transport i łączność	60014	Drogi publiczne powiatowe	dotacja dla powiatu	773 865,25
700	Gospodarka mieszkaniowa	70005	Gospodarka gruntami i nieruchomościami	dotacja dla samorządowego zakładu budżetowego	230 000,00

754	Bezpieczeństwo publiczne i ochrona przeciwpożarowa	75404	Komendy wojewódzkie Policji	Wpłata na fundusz celowy - dofinansowanie zakupu samochodu	42 500,00
754	Bezpieczeństwo publiczne i ochrona przeciwpożarowa	75410	Komendy wojewódzkie Państwowej Straży Pożarnej	Wpłata na fundusz celowy - dofinansowanie zakupu samochodu	5 000,00
754	Bezpieczeństwo publiczne i ochrona przeciwpożarowa	75495	Pozostała działalność	Wsparcie systemu ratownictwa oraz zarządzania kryzysowego na terenie Powiatu Kartuskiego poprzez zakup specjalistycznego sprzętu na potrzeby jednostek KSRG	50 334,70
801	Oświata i wychowanie	80101	Szkoły podstawowe	Termomodernizacja placówek oświatowych. Etap I	0,10
801	Oświata i wychowanie	80103	Oddziały przedszkolne w szkołach	dotacja z tytułu refundacji dzieci będących mieszkańcami Gminy Kartuzy, a uczęszczające do oddziałów przedszkolnych na terenie innych gmin	28 800,00
801	Oświata i wychowanie	80104	Przedszkola	dotacja z tytułu refundacji dzieci będących mieszkańcami Gminy Kartuzy, a uczęszczające do placówek przedszkolnych na terenie innych gmin	180 160,00
801	Oświata i wychowanie	80106	Inne formy wychowania przedszkolnego	dotacja z tytułu refundacji dzieci będących mieszkańcami Gminy Kartuzy, a uczęszczające do placówek przedszkolnych na terenie innych gmin	4 000,00
801	Oświata i wychowanie	80153	Zapewnienie uczniom prawa do bezpłatnego dostępu do podręczników, materiałów edukacyjnych lub materiałów ćwiczeniowych	Katolicka Szkoła Podstawowa, SP w Pomieczyńskiej Hucie, OEK w Starej Hucie	24 200,55
801	Oświata i wychowanie	80195	Pozostała działalność	Zdolni z Pomorza - dotacja dla powiatu	2 000,00
851	Ochrona zdrowia	85153	Zwalczanie narkomanii	dotacja dla powiatu	3 300,00
851	Ochrona zdrowia	85154	Przeciwdziałanie alkoholizmowi	dotacje dla gmin na CIS	18 000,00
853	Pozostałe zadania w zakresie polityki społecznej	85395	Pozostała działalność	Kompleksowa Rewitalizacja Centrum Kartuz	7 374,90
921	Kultura i ochrona dziedzictwa narodowego	92109	Domy i ośrodki kultury, świetlice i kluby	dotacja celowa na organizację imprez dla Kartuskiego Centrum Kultury	260 000,00
921	Kultura i ochrona dziedzictwa narodowego	92116	Biblioteki	dotacja celowa na adaptację pomieszczeń na cele biurowe i magazyn książek	140 000,00
921	Kultura i ochrona dziedzictwa narodowego	92118	Muzea	dotacja celowa na zmianę sposobu użytkowania poddasza budynku gospodarczego na cele ekspozycji	200 000,00
RAZEM – dotacje celowe					1 999 535,50

DOTACJE PRZEDMIOTOWE					
Dział	Rozdział		Treść		Kwota
700	Gospodarka mieszkaniowa	70005	Gospodarka gruntami i nieruchomościami	dotacja dla samorządowego zakładu budżetowego	230 000,00
RAZEM – dotacje przedmiotowe					230 000,00

JEDNOSTKI NIE ZALICZANE DO SEKTORA FINANSÓW PUBLICZNYCH

DOTACJE CELOWE					
Dział	Rozdział		Treść		Kwota
630	Turystyka	63095	Pozostała działalność	dotacje celowe dla stowarzyszeń	20 500,00
754	Bezpieczeństwo publiczne i ochrona przeciwpożarowa	75412	Ochotnicze straże pożarne	dofinansowanie zakupu samochodu dla OSP Staniszewo, sprzęt dla OSP	521 221,00
754	Bezpieczeństwo publiczne i ochrona przeciwpożarowa	75412	Ochotnicze straże pożarne	dotacja celowa dla OSP	4 500,00
851	Ochrona zdrowia	85117	Zakłady opiekuńczo-lecznicze i pielęgnacyjno-opiekuńcze	dotacje celowe dla stowarzyszeń	100 000,00
851	Ochrona zdrowia	85154	Przeciwdziałanie alkoholizmowi	dotacje celowe dla stowarzyszeń	90 000,00
853	Pozostałe zadania w zakresie polityki społecznej	85395	Pozostała działalność	dotacje dla Wspólnot Mieszkaniowych w ramach projektu KRCK	1 060 709,00
855	Rodzina	85505	Żłobki		50 250,00
855	Rodzina	85506	Kluby dziecięce		21 750,00
900	Gospodarka komunalna i ochrona środowiska	90095	Pozostała działalność	Modernizacja systemów grzewczych - Czyste Powietrze Pomorza	4 000,00
921	Kultura i ochrona dziedzictwa narodowego	92105	Pozostałe zadania w zakresie kultury	dotacje celowe dla stowarzyszeń	35 300,00
921	Kultura i ochrona dziedzictwa narodowego	92120	Ochrona zabytków i opieka nad zabytkami	dotacja celowa na prace remontowe i konserwatorskie obiektów zabytkowych	120 000,00
926	Kultura fizyczna	92605	Zadania w zakresie kultury fizycznej	dotacje celowe dla stowarzyszeń	904 000,00
RAZEM – dotacje celowe					2 932 230,00

DOTACJE OGÓLEM 15 909 834,86

Załącznik nr 5
do uchwały nr LI/.../2018
Rady Miejskiej w Kartuzach
z dnia 10.10.2018r.

FUNDUSZ SOLECKI NA ROK 2018

Dział	Rozdział	§	Nazwa sołectwa	Nazwa zadania	Kwota
600	60016	4210	Brodnica Górna	zakup kruszywa na drogi	18 944,00
600	60016	4210	Kosy	zakup kruszywa na drogi	9 000,00
600	60016	4210	Sianowo	zakup znaku drogowego - lustro	500,00
600	60016	4270	Stara Huta	remont chodnika przy szkole	18 829,46
600	60016	4300	Kosy	udrożnienie rowu i korytka - drogi	4 556,18
600	60016	6050	Brodnica Dolna	przebudowa ul. Na Wzgórzu	18 456,48
600	60016	6050	Głusino	przebudowa drogi na dz.127/2	18 764,00
600	60016	6050	Grzybno	przebudowa ul. Rybackiej	43 944,00
600	60016	6050	Kaliska	przebudowa drogi na dz.62	19 994,52
600	60016	6050	Kielpino	przebudowa ul. Przy Krzyżu	30 000,00
600	60016	6050	Nowa Huta	przebudowa drogi na dz.58 Kamienna Góra	21 356,78
600	60016	6050	Ręboszewo	przebudowa drogi	16 000,00
600	60016	6050	Sianowska Huta	przebudowa drogi	15 379,30
600	60016	6050	Sitno	przebudowa drogi gminnej	4 366,10
600	60016	6050	Kielpino	budowa chodnika ul. Dworcowa	10 000,00
600	60016	6050	Smętowo Chmielińskie	budowa chodnika ul. Słoneczne Wzgórze	0,00
Razem dział					250 090,82
754	75412	4210	Borowo	zakup sprzętu dla OSP	5 000,00
754	75412	4210	Dzierżążno	zakup sprzętu dla OSP	185,01
754	75412	4210	Mezowo	zakup sprzętu dla OSP	4 000,00
754	75412	4210	Pomieczynońska Huta	zakup sprzętu dla OSP	5 000,00
754	75412	4210	Prokowo	zakup sprzętu dla OSP	11 500,00
754	75412	4210	Sitno	zakup sprzętu dla OSP	2 455,38

754	75412	4210	Stara Huta	zakup sprzętu dla OSP	2 000,00
754	75412	6060	Staniszewo	zakup sprzętu dla OSP	8 000,00
754	75412	6060	Dzierżążno	zakup sprzętu dla OSP	4 814,99
754	75412	6060	Łapalice	zakup aparatu tlenowego dla OSP	6 000,00
Razem dział					48 955,38
801	80101	4240	Pomieczynska Huta	doposażenie Szkoły podstawowej w pomoce dydaktyczne	15 609,74
Razem dział					15 609,74
900	90015	4300	Brodnica Górna	rozbudowa oświetlenia ulicznego	12 000,00
900	90015	4300	Sianowo	rozbudowa oświetlenia ulicznego	4 500,00
900	90095	4210	Dzierżążno	zakup kosi spalinowej	1 600,00
900	90095	4210	Łapalice	zakup kosi spalinowej	3 000,00
900	90095	4210	Prokowo	zakup kosi spalinowej	3 500,00
900	90095	4210	Ręboszewo	zakup kosi spalinowej	2 000,00
900	90095	4300	Dzierżążno	wykonanie tablicy sołectkiej	2 000,00
900	90095	4300	Borowo	rewitalizacja pomnika ofiar wojny	3 000,00
900	90095	6060	Prokowo	zakup kontenera magazynowego	8 700,00
Razem dział					40 300,00
921	92195	4190	Mezowo	organizacja festynu	1 000,00
921	92195	4190	Staniszewo	organizacja festynu	862,46
921	92195	4190	Brodnica Górna	organizacja imprez	1 493,84
921	92195	4210	Mezowo	organizacja festynu	1 700,00
921	92195	4210	Kosy	organizacja imprez	1 348,62
921	92195	4210	Brodnica Górna	organizacja imprez	1 286,16
921	92195	4210	Brodnica Górna	zakup stołów, krzeseł i ławek	9 905,02

921	92195	4210	Mezowo	zakup namiotu, ławek, krzeseł i stołów	1 857,00
921	92195	4210	Staniszewo	zakup namiotu, ławek i stołów oraz strojów kaszubskich	9 945,00
921	92195	4210	Kolonia	organizacja imprez	1 000,00
921	92195	4300	Borowo	organizacja imprez	7 000,00
921	92195	4300	Brodnica Górna	organizacja imprez	314,98
921	92195	4300	Dzierżążno	organizacja imprez	2 000,00
921	92195	4300	Kiełpino	organizacja festynu	3 944,00
921	92195	4300	Kolonia	organizacja imprez	4 150,00
921	92195	4300	Kosy	organizacja imprez	651,38
921	92195	4300	Mezowo	organizacja festynu	2 207,00
921	92195	4300	Ręboszewo	organizacja festynu	3 000,00
921	92195	4300	Staniszewo	organizacja festynu	7 192,54
921	92195	4430	Mezowo	organizacja festynu	180,00
921	92195	6060	Borowo	zakup nagłośnienia	6 000,00
921	92195	6060	Prokowo	zakup nagłośnienia i zestawu oświetleniowego	8 500,00
Razem dział					75 538,00
926	92695	6050	Mirachowo	modernizacja terenu rekreacyjnego	43 944,00
926	92695	6050	Bącz	zagospodarowanie terenu rekreacyjnego	20 126,35
926	92695	6050	Borowo	zagospodarowanie terenu rekreacyjnego	22 944,00
926	92695	6050	Dzierżążno	zagospodarowanie terenu rekreacyjnego	33 340,00
926	92695	6050	Kolonia	zagospodarowanie terenu rekreacyjnego	38 000,00
926	92695	6050	Łapalice	zagospodarowanie terenu rekreacyjnego	34 944,00
926	92695	6050	Prokowo	zagospodarowanie terenu rekreacyjnego	11 000,00
926	92695	6050	Sianowo	zagospodarowanie terenu rekreacyjnego	20 531,46
926	92695	6050	Sianowska Huta	zagospodarowanie terenu rekreacyjnego	4 000,00
926	92695	6050	Sitno	zagospodarowanie terenu rekreacyjnego	15 633,90
926	92695	6050	Smętowo Chmielińskie	budowa oświetlenia na placu zabaw	19 500,00
926	92695	6050	Staniszewo	zagospodarowanie terenu rekreacyjnego	17 944,00
926	92695	6050	Mezowo	zagospodarowanie terenu rekreacyjnego	33 000,00
Razem dział					314 907,71

OGÓLEM 745 401,65

**Dochody i wydatki na zadania finansowane
z budżetu Unii Europejskiej w 2018 roku**

Nazwa programu	Dział	Rozdział	Dochody	Wydatki
Budowa węzła integracyjnego Kartuzy wraz z trasami dojazdowymi	600	60002	4 227 379,69	11 743 151,03
		w tym: bieżące	0,00	7 000,00
		majątkowe	4 227 379,69	11 736 151,03
Przebudowa drogi gminnej łączącej drogę wojewódzką nr 211 z drogą powiatową nr 1907G	600	60016	2 365 975,00	4 089 909,79
		w tym: bieżące	0,00	0,00
		majątkowe	2 365 975,00	4 089 909,79
Pomorskie Szlaki Kajakowe	630	63095	220 000,00	413 613,25
		w tym: bieżące	0,00	0,00
		majątkowe	220 000,00	413 613,25
Budowa malej infrastruktury turystycznej nad kartuskimi jeziorami	630	63095	300 000,00	1 020 309,43
		w tym: bieżące	0,00	4 944,60
		majątkowe	300 000,00	1 015 364,83
Wsparcie systemu ratownictwa oraz zarządzania kryzysowego na terenie Powiatu Kartuskiego poprzez zakup specjalistycznego sprzętu na potrzeby jednostek KSRG	754	75495	0,00	50 334,70
		w tym: bieżące	0,00	0,00
		majątkowe	0,00	50 334,70
„Proeuropejskie inicjatywy nauczycieli, wzorem dla nowych pokoleń młodych Kaszubów”	801	80101	47 827,00	47 827,00
		w tym: bieżące	47 827,00	47 827,00
		majątkowe	0,00	
Building Bridges – Budowanie mostów	801	80101	44 064,00	44 064,00
		w tym: bieżące	44 064,00	44 064,00
		majątkowe	0,00	0,00
Kompleksowa modernizacja energetyczna budynków stanowiących własność Gminy Kartuzy - etap I (Termomodernizacja SP Nr 1, SP w Kolonii, ZKiW oraz przedszkola w Brodnicy Górnej)	801	80101	468 102,64	0,10
		w tym: bieżące	0,00	0,00
		majątkowe	468 102,64	0,10
Kompleksowa modernizacja energetyczna budynków stanowiących własność Gminy Kartuzy - etap II (SP w Kiełpinie)	801	80101	769 466,85	4 442 728,85
		w tym: bieżące	0,00	0,00
		majątkowe	769 466,85	4 442 728,85
Kompleksowa modernizacja energetyczna budynków stanowiących własność Gminy Kartuzy - etap II (Ośrodek Geriatryczny w Sianowie)	852	85202	0,00	452 620,16
		w tym: bieżące	0,00	0,00
		majątkowe	0,00	452 620,16
Rozwój Usług Społecznych na terenie powiatu kartuskiego	852	85214	0,00	16 934,33
		w tym: bieżące	0,00	16 934,33

			majątkowe	0,00	0,00
Szukam...Znajduję...Pracuję...	852/853	85214/85395		888 775,98	1 335 086,93
			w tym: bieżące	888 775,98	1 335 086,93
			majątkowe	0,00	0,00
Centrum Usług Społecznych	853	85395		110 949,62	128 923,08
			w tym: bieżące	110 949,62	128 923,08
			majątkowe	0,00	0,00
Klub Integracji Społecznej	853	85395		637 039,42	751 657,05
			w tym: bieżące	637 039,42	751 657,05
			majątkowe	0,00	0,00
Profesjonalizacja pomocy społecznej w Gminie Kartuzy	853	85395		0,00	115 229,85
			w tym: bieżące	0,00	115 229,85
			majątkowe	0,00	0,00
Aktywizacja społeczno - zawodowa mieszkańców Powiatu Kartuskiego dotkniętych i zagrożonych ubóstwem i wykluczeniem społecznym	853	85395		241 830,00	495 439,75
			w tym: bieżące	241 830,00	495 439,75
			majątkowe	0,00	0,00
„Szkoła nowych możliwości – rozwój kompetencji kluczowych niezbędnych na rynku pracy uczniów i nauczycieli gminy Kartuzy”	853	85395		2 319 792,58	2 635 981,00
			w tym: bieżące	2 319 792,58	2 635 981,00
			majątkowe	0,00	0,00
„Utworzenie dodatkowych miejsc przedszkolnych w Ośrodkach Wychowania Przedszkolnego na terenie gminy Kartuzy”	853	85395		347 785,14	1 399 229,25
			w tym: bieżące	347 785,14	1 399 229,25
			majątkowe	0,00	0,00
Kompleksowa Rewitalizacja Centrum Kartuz	853	85395		4 172 267,67	9 885 912,67
			w tym: bieżące	0,00	135 595,00
			majątkowe	4 172 267,67	9 750 317,67
Zagospodarowanie wód deszczowych w mieście Kartuzy, w celu poprawy retencyjności zlewni i ochrony przed zmianami klimatu	900	90001		2 016 371,44	6 578 405,35
			w tym: bieżące	0,00	7 995,00
			majątkowe	2 016 371,44	6 570 410,35
Kompleksowe uporządkowanie gospodarki ściekowej na terenie aglomeracji Chmielno poprzez rozbudowę sieci kanalizacji sanitarnej oraz modernizację oczyszczalni ścieków	900	90001		0,00	0,00
			w tym: bieżące	0,00	0,00
			majątkowe	0,00	0,00
Przebudowa targowiska przeznaczonego na cele promocji lokalnych produktów przy ul. Szkolnej w Kartuzach	900	90095		368 092,00	579 661,83
			w tym: bieżące	0,00	4 273,00
			majątkowe	368 092,00	575 388,83
Razem				19 545 719,03	46 227 019,40
razem bieżące				4 638 063,74	7 130 179,84
razem majątkowe				14 907 655,29	39 096 839,56
Suma				19 545 719,03	46 227 019,40

UCHWAŁA NR LI/.../2018
RADY MIEJSKIEJ W KARTUZACH

Z DNIA 10 PAŹDZIERNIKA 2018 R.

w sprawie: aktualizacji Wieloletniej Prognozy Finansowej Gminy Kartuzy na lata 2018-2028

Na podstawie art.18 ust.2 pkt 15 ustawy z dnia 8 marca 1990r. o samorządzie gminnym (t.j. Dz.U. z 2018r., poz.994 ze zm.) oraz art.231 ust.1 ustawy z dnia 27 sierpnia 2009r. o finansach publicznych (t.j. Dz.U. z 2017r., poz.2077 ze zm.)

Rada Miejska w Kartuzach
na wniosek Burmistrza Kartuz
uchwala, co następuje:

§ 1.

Aktualizuje się Wieloletnią Prognozę Finansową Gminy Kartuzy na lata 2018 - 2028, zgodnie z załącznikiem Nr 1 do uchwały.

§ 2.

Aktualizuje się wykaz przedsięwzięć realizowanych w latach 2018 - 2021 zgodnie z załącznikiem Nr 2 do uchwały.

§ 3.

Wykonanie uchwały powierza się Burmistrzowi Kartuz.

§ 4.

Uchwała wchodzi w życie z dniem podjęcia.

Przewodniczący Rady
Miejskiej w Kartuzach

Andrzej Pryczkowski

zadanie...
format...
RM 137/18
10.10.2018
18.10.2018

**Wieloletnia Prognoza Finansowa Gminy Kartuzy
na lata 2018 - 2028**

Lp.	Wyszczególnienie									
	2018	2019	2020	2021	2022	2023	2024	2025		
1	Dochody ogółem									
1.1	174 336 529,87	173 489 553,22	157 138 599,53	149 770 792,52	150 234 833,64	148 825 735,10	149 881 856,54	149 661 646,53		
1.1.1	156 005 718,38	159 722 047,74	150 590 598,13	149 327 151,59	149 697 430,89	148 380 763,25	149 342 841,58	149 215 339,76		
1.1.1.1	23 494 583,30	20 950 331,99	21 007 383,59	21 064 405,74	21 121 598,96	21 178 963,75	21 236 500,65	21 294 210,15		
1.1.1.2	550 000,00	554 964,86	556 629,76	558 299,65	559 974,55	561 654,47	563 339,43	565 029,45		
1.1.1.3	22 507 256,00	20 669 625,02	20 731 633,90	20 793 828,80	20 856 210,28	20 918 778,92	20 981 535,25	21 044 479,86		
1.1.1.3.1	11 100 000,00	11 100 000,00	11 200 000,00	11 200 000,00	11 300 000,00	11 300 000,00	11 400 000,00	11 400 000,00		
1.1.1.4	46 763 136,00	48 118 915,18	48 600 104,33	49 086 105,37	49 576 966,43	49 072 736,09	49 573 463,45	50 079 198,09		
1.1.1.5	58 517 906,90	49 676 327,08	49 775 679,74	49 875 231,10	49 974 981,56	49 074 931,53	49 175 081,39	49 275 431,55		
1.2	18 330 811,49	13 767 505,48	6 548 001,40	443 640,93	537 402,75	444 971,85	539 014,96	446 306,77		
1.2.1	1 327 000,00	442 313,99	535 795,36	443 640,93	537 402,75	444 971,85	539 014,96	446 306,77		
1.2.2	16 863 206,49	4 177 343,99	2 012 206,04	0,00	0,00	0,00	0,00	0,00		
2	Wydatki ogółem									
2.1	223 965 355,80	169 621 710,22	149 288 052,53	144 053 180,52	140 241 891,64	139 022 668,10	141 113 325,54	141 779 627,53		
2.1.1	155 787 130,99	130 737 718,73	133 140 846,49	131 503 488,16	131 343 024,09	131 995 941,49	133 927 512,98	133 768 992,17		
2.1.1.1	0,00	0,00	0,00	0,00	0,00	0,00	0,00	0,00		
2.1.1.1.1	0,00	0,00	0,00	0,00	0,00	0,00	0,00	0,00		
2.1.1.1.2	0,00	0,00	0,00	0,00	0,00	0,00	0,00	0,00		
2.1.2	0,00	0,00	0,00	0,00	0,00	0,00	0,00	0,00		
2.1.3	1 800 000,00	1 965 983,00	1 653 473,00	1 309 636,00	1 098 659,00	930 661,00	680 957,00	486 394,00		
2.1.3.1	1 800 000,00	1 965 983,00	1 653 473,00	1 309 636,00	1 098 659,00	930 661,00	680 957,00	486 394,00		
2.1.3.1.1	0,00	0,00	0,00	0,00	0,00	0,00	0,00	0,00		
2.1.3.1.2	0,00	0,00	0,00	0,00	0,00	0,00	0,00	0,00		
2.2	68 178 224,81	38 883 991,49	16 147 206,04	12 549 692,36	8 898 867,55	7 026 726,61	7 185 812,56	8 010 635,36		
3	Wynik budżetu									
3	-49 628 825,93	3 867 843,00	7 850 547,00	5 717 612,00	9 992 942,00	9 803 067,00	8 768 531,00	7 882 019,00		
4	Przychody budżetu									
4.1	55 683 748,93	3 000 000,00	0,00	0,00	0,00	0,00	0,00	0,00		
4.1.1	0,00	0,00	0,00	0,00	0,00	0,00	0,00	0,00		
4.2	23 683 748,93	0,00	0,00	0,00	0,00	0,00	0,00	0,00		
4.2.1	23 683 748,93	0,00	0,00	0,00	0,00	0,00	0,00	0,00		
4.3	32 000 000,00	3 000 000,00	0,00	0,00	0,00	0,00	0,00	0,00		
4.3.1	25 945 077,00	0,00	0,00	0,00	0,00	0,00	0,00	0,00		
4.4	0,00	0,00	0,00	0,00	0,00	0,00	0,00	0,00		
4.4.1	0,00	0,00	0,00	0,00	0,00	0,00	0,00	0,00		
5	Rozchody budżetu									
5.1	6 054 923,00	6 867 843,00	7 850 547,00	5 717 612,00	9 992 942,00	9 803 067,00	8 768 531,00	7 882 019,00		
5.1.1	0,00	0,00	0,00	0,00	0,00	0,00	0,00	0,00		
5.1.1.1	0,00	0,00	0,00	0,00	0,00	0,00	0,00	0,00		
5.1.1.2	0,00	0,00	0,00	0,00	0,00	0,00	0,00	0,00		
5.1.1.3	0,00	0,00	0,00	0,00	0,00	0,00	0,00	0,00		
5.2	74 500 468,00	70 632 625,00	62 782 078,00	57 064 466,00	47 071 524,00	37 268 457,00	28 499 926,00	20 617 907,00		
6	0,00	0,00	0,00	0,00	0,00	0,00	0,00	0,00		
7	0,00	0,00	0,00	0,00	0,00	0,00	0,00	0,00		
8	0,00	0,00	0,00	0,00	0,00	0,00	0,00	0,00		
8.1	218 587,39	28 984 329,01	17 449 751,64	17 823 663,43	18 354 406,80	16 384 821,76	15 415 328,60	15 446 347,59		

Lp.	Wyszczególnienie	2018	2019	2020	2021	2022	2023	2024	2025
8.2	Różnica między dochodami bieżącymi, skorygowanymi o środki a wydatkami bieżącymi, pomniejszonymi o wydatki	23 902 336,32	28 984 329,01	17 449 751,64	17 823 663,43	18 354 406,80	16 384 821,76	15 415 328,60	15 446 347,59
9	Wskaźnik spłaty zobowiązań	x	x	x	x	x	x	x	x
9.1	Wskaźnik planowanej łącznej kwoty spłaty zobowiązań, o której mowa w art. 243 ust. 1 ustawy do dochodów, bez uwzględnienia zobowiązań związku współtworzonego przez jednostkę samorządu terytorialnego i bez uwzględnienia ustawowych wyłączeń przypadających na dany rok	4,51%	5,09%	6,05%	4,69%	7,38%	7,21%	6,30%	5,59%
9.2	Wskaźnik planowanej łącznej kwoty spłaty zobowiązań, o której mowa w art. 243 ust. 1 ustawy do dochodów, bez uwzględnienia zobowiązań związku współtworzonego przez jednostkę samorządu terytorialnego, po uwzględnieniu ustawowych wyłączeń przypadających na dany rok	4,51%	5,09%	6,05%	4,69%	7,38%	7,21%	6,30%	5,59%
9.3	Kwota zobowiązań związku współtworzonego przez jednostkę samorządu terytorialnego przypadających do spłaty w danym roku budżetowym, podlegająca doliczeniu zgodnie z art. 244 ustawy	0,00	0,00	0,00	0,00	0,00	0,00	0,00	0,00
9.4	Wskaźnik planowanej łącznej kwoty spłaty zobowiązań, o której mowa w art. 243 ust. 1 ustawy do dochodów, po uwzględnieniu zobowiązań związku współtworzonego przez jednostkę samorządu terytorialnego oraz po uwzględnieniu ustawowych wyłączeń przypadających na dany rok	4,51%	5,09%	6,05%	4,69%	7,38%	7,21%	6,30%	5,59%
9.5	Wskaźnik dochodów bieżących powiększonych o dochody ze sprzedaży majątku oraz pomniejszonych o wydatki bieżące, do dochodów budżetu, ustalony dla danego roku (wskaźnik jednoroczny)	0,89%	16,96%	11,45%	12,20%	12,57%	11,31%	10,64%	10,62%
9.6	Dopuszczalny wskaźnik spłaty zobowiązań określony w art. 243 ustawy, po uwzględnieniu ustawowych wyłączeń, obliczony w oparciu o plan 3 kwartału roku poprzedzającego pierwszy rok prognozy (wskaźnik ustalony w oparciu o średnią arytmetyczną z 3 poprzedzających lat)	9,29%	5,20%	6,44%	9,77%	13,54%	12,07%	12,03%	11,51%
9.6.1	Dopuszczalny wskaźnik spłaty zobowiązań określony w art. 243 ustawy, po uwzględnieniu ustawowych wyłączeń, obliczony w oparciu o wy wykonanie roku poprzedzającego pierwszy rok prognozy (wskaźnik ustalony w oparciu o średnią arytmetyczną z 3 poprzedzających lat)	11,53%	7,44%	8,67%	9,77%	13,54%	12,07%	12,03%	11,51%
9.7	Informacja o spełnieniu wskaźnika spłaty zobowiązań określonego w art. 243 ustawy, po uwzględnieniu zobowiązań związku współtworzonego przez jednostkę samorządu terytorialnego oraz po uwzględnieniu ustawowych wyłączeń, obliczonego w oparciu o plan 3 kwartałów roku poprzedzającego rok budżetowy	Spełniona	Spełniona	Spełniona	Spełniona	Spełniona	Spełniona	Spełniona	Spełniona
9.7.1	Informacja o spełnieniu wskaźnika spłaty zobowiązań określonego w art. 243 ustawy, po uwzględnieniu zobowiązań związku współtworzonego przez jednostkę samorządu terytorialnego oraz po uwzględnieniu ustawowych wyłączeń, obliczonego w oparciu o wykonanie roku poprzedzającego rok budżetowy	Spełniona	Spełniona	Spełniona	Spełniona	Spełniona	Spełniona	Spełniona	Spełniona
10	Przeznaczenie prognozowanej nadwyżki budżetowej, w tym na:	0,00	3 867 843,00	7 850 547,00	5 717 612,00	9 992 942,00	9 803 067,00	8 768 531,00	7 882 019,00
10.1	Spłaty kredytów, pożyczek i wykup papierów wartościowych	0,00	3 867 843,00	7 850 547,00	5 717 612,00	9 992 942,00	9 803 067,00	8 768 531,00	7 882 019,00
11	Informacje uzupełniające o wybranych rodzajach wydatków budżetowych	x	x	x	x	x	x	x	x
11.1	Wydatki bieżące na wynagrodzenia i składki od nich naliczane	49 410 864,72	44 693 112,60	44 827 191,94	44 961 673,51	45 096 538,53	45 231 848,21	45 367 543,75	45 503 646,38
11.2	Wydatki związane z funkcjonowaniem organów jednostki samorządu terytorialnego	8 874 719,61	7 906 130,37	7 929 848,76	7 953 638,30	7 977 499,22	8 001 431,72	8 025 436,01	8 049 512,32
11.3	Wydatki objęte limitem, o którym mowa w art. 226 ust. 3 pkt 4 ustawy	64 412 005,93	40 012 862,99	1 069 915,86	44 388,30	0,00	0,00	0,00	0,00
11.3.1	bieżące	6 954 750,55	1 128 871,50	877 894,39	44 388,30	0,00	0,00	0,00	0,00
11.3.2	majątkowe	57 457 255,38	38 883 991,49	192 021,47	0,00	0,00	0,00	0,00	0,00
11.4	Wydatki inwestycyjne konsumowane	62 393 014,49	0,00	0,00	0,00	0,00	0,00	0,00	0,00
11.5	Nowe wydatki inwestycyjne	0,00	0,00	0,00	0,00	0,00	0,00	0,00	0,00
11.6	Wydatki majątkowe w formie dotacji	3 140 004,95	300 000,00	0,00	0,00	0,00	0,00	0,00	0,00
12	Finansowanie programów, projektów lub zadań realizowanych z udziałem środków, o których mowa w art. 5 ust. 1 pkt 2 i 3 ustawy	x	x	x	x	x	x	x	x
12.1	Dochody bieżące na programy, projekty lub zadania finansowane z udziałem środków, o których mowa w art. 5 ust. 1 pkt 2 i 3 ustawy	4 563 481,79	0,00	0,00	0,00	0,00	0,00	0,00	0,00
12.1.1	- w tym środki określone w art. 5 ust. 1 pkt 2 ustawy	4 327 143,82	0,00	0,00	0,00	0,00	0,00	0,00	0,00
12.1.1.1	- w tym środki określone w art. 5 ust. 1 pkt 2 ustawy wynikające wyłącznie z zawartych umów na realizację programu, projektu lub zadania	4 327 143,82	0,00	0,00	0,00	0,00	0,00	0,00	0,00
12.2	Dochody majątkowe na programy, projekty lub zadania finansowane z udziałem środków, o których mowa w art. 5 ust. 1 pkt 2 i 3 ustawy	14 907 655,29	10 178 818,94	2 012 206,04	0,00	0,00	0,00	0,00	0,00
12.2.1	- w tym środki określone w art. 5 ust. 1 pkt 2 ustawy	14 907 655,29	10 178 818,94	2 012 206,04	0,00	0,00	0,00	0,00	0,00
12.2.1.1	- w tym środki określone w art. 5 ust. 1 pkt 2 ustawy wynikające wyłącznie z zawartych umów na realizację programu, projektu lub zadania	14 907 655,29	10 178 818,94	2 012 206,04	0,00	0,00	0,00	0,00	0,00
12.3	Wydatki bieżące na programy, projekty lub zadania finansowane z udziałem środków, o których mowa w art. 5 ust. 1 pkt 2 i 3 ustawy	7 055 597,89	1 017 310,65	869 388,25	0,00	0,00	0,00	0,00	0,00
12.3.1	- w tym finansowane środkami określonymi w art. 5 ust. 1 pkt 2 ustawy	6 209 133,48	0,00	0,00	0,00	0,00	0,00	0,00	0,00
12.3.2	Wydatki bieżące na realizację programu, projektu lub zadania wynikające wyłącznie z zawartych umów z podmiotem dysponującym środkami, o których mowa w art. 5 ust. 1 pkt 2 ustawy	7 055 597,89	0,00	0,00	0,00	0,00	0,00	0,00	0,00
12.4	Wydatki majątkowe na programy, projekty lub zadania finansowane z udziałem środków, o których mowa w art. 5 ust. 1 pkt 2 i 3 ustawy	39 096 839,56	35 736 143,99	192 021,47	0,00	0,00	0,00	0,00	0,00
12.4.1	- w tym finansowane środkami określonymi w art. 5 ust. 1 pkt 2 ustawy	16 970 016,93	0,00	0,00	0,00	0,00	0,00	0,00	0,00
12.4.2	Wydatki majątkowe na realizację programu, projektu lub zadania wynikające wyłącznie z zawartych umów z podmiotem dysponującym środkami, o których mowa w art. 5 ust. 1 pkt 2 ustawy	39 096 839,56	0,00	0,00	0,00	0,00	0,00	0,00	0,00

Lp.	Wyszczególnienie	2018	2019	2020	2021	2022	2023	2024	2025
12.5	Wydatki na wkład krajowy w związku z umową na realizację programu, projektu lub zadania finansowanego z udziałem środków, o których mowa w art. 5 ust. 1 pkt 2 ustawy bez względu na stopień finansowania tymi środkami	22 973 287,04	0,00	0,00	0,00	0,00	0,00	0,00	0,00
12.5.1	w tym w związku z już zawartą umową na realizację programu, projektu lub zadania	22 973 287,04	0,00	0,00	0,00	0,00	0,00	0,00	0,00
12.6	Wydatki na wkład krajowy w związku z zawartą po dniu 1 stycznia 2013 r. umową na realizację programu, projektu lub zadania finansowanego w co najmniej 60% środkami, o których mowa w art. 5 ust. 1 pkt 2 ustawy	0,00	0,00	0,00	0,00	0,00	0,00	0,00	0,00
12.6.1	w tym w związku z już zawartą umową na realizację programu, projektu lub zadania	0,00	0,00	0,00	0,00	0,00	0,00	0,00	0,00
12.7	Przychody z tytułu kredytów, pożyczek, emisji papierów wartościowych powstające w związku z umową na realizację programu, projektu lub zadania finansowanego z udziałem środków, o których mowa w art. 5 ust. 1 pkt 2 ustawy bez względu na stopień finansowania tymi środkami	0,00	0,00	0,00	0,00	0,00	0,00	0,00	0,00
12.7.1	w tym w związku z już zawartą umową na realizację programu, projektu lub zadania	0,00	0,00	0,00	0,00	0,00	0,00	0,00	0,00
12.8	Przychody z tytułu kredytów, pożyczek, emisji papierów wartościowych powstające w związku z zawartą po dniu 1 stycznia 2013 r. umową na realizację programu, projektu lub zadania finansowanego w co najmniej 60% środkami, o których mowa w art. 5 ust. 1 pkt 2 ustawy	0,00	0,00	0,00	0,00	0,00	0,00	0,00	0,00
12.8.1	w tym w związku z już zawartą umową na realizację programu, projektu lub zadania	0,00	0,00	0,00	0,00	0,00	0,00	0,00	0,00
13	Kwoty dotyczące przejęcia i spłaty zobowiązań po samodzielnich publicznych zakładach opieki zdrowotnej oraz pokrycia ujemnego wyniku	x	x	x	x	x	x	x	x
13.1	Kwota zobowiązań wynikających z przejęcia przez jednostkę samorządu terytorialnego zobowiązań po likwidowanych i przekształconych samodzielnych zakładach opieki zdrowotnej	0,00	0,00	0,00	0,00	0,00	0,00	0,00	0,00
13.2	Dochody budżetowe z tytułu decyzji celowej z budżetu państwa, o której mowa w art. 196 ustawy z dnia 15 kwietnia 2011 r. o działalności leczniczej (Dz.U. Nr 112, poz. 654, z późn. zm.)	0,00	0,00	0,00	0,00	0,00	0,00	0,00	0,00
13.3	Wysokość zobowiązań podlegających umorzeniu, o którym mowa w art. 190 ustawy o działalności leczniczej	0,00	0,00	0,00	0,00	0,00	0,00	0,00	0,00
13.4	Wydatki na spłatę przejętych zobowiązań samodzielnego publicznego zakładu opieki zdrowotnej przekształconego na zasadach określonych w przepisach o działalności leczniczej	0,00	0,00	0,00	0,00	0,00	0,00	0,00	0,00
13.5	Wydatki na spłatę przejętych zobowiązań samodzielnego publicznego zakładu opieki zdrowotnej likwidowanego na zasadach określonych w przepisach o działalności leczniczej	0,00	0,00	0,00	0,00	0,00	0,00	0,00	0,00
13.6	Wydatki na spłatę zobowiązań samodzielnego publicznego zakładu opieki zdrowotnej przejętych do końca 2011 r. na podstawie przepisów o zakładach opieki zdrowotnej	0,00	0,00	0,00	0,00	0,00	0,00	0,00	0,00
13.7	Wydatki związane na pokrycie ujemnego wyniku finansowego samodzielnego publicznego zakładu opieki zdrowotnej	0,00	0,00	0,00	0,00	0,00	0,00	0,00	0,00
14	Dane uzupełniające o dług i jego spłacie	x	x	x	x	x	x	x	x
14.1	Spłaty rat kapitałowych oraz wykup papierów wartościowych, o których mowa w pkt. 5.1., wynikające wyłącznie z tytułu zobowiązań już zaciągniętych	0,00	0,00	0,00	0,00	0,00	0,00	0,00	0,00
14.2	Kwota długu, którego planowana spłata dokona się z wydatków budżetu	0,00	0,00	0,00	0,00	0,00	0,00	0,00	0,00
14.3	Wydatki zmniejszające dług, w tym:	0,00	0,00	0,00	0,00	0,00	0,00	0,00	0,00
14.3.1	spłata zobowiązań wymagalnych z lat poprzednich, innych niż w pkt 14.3.3	0,00	0,00	0,00	0,00	0,00	0,00	0,00	0,00
14.3.2	związane z umowami zaliczonymi do tytułów dłużnych wliczanych do państwowego długu publicznego	0,00	0,00	0,00	0,00	0,00	0,00	0,00	0,00
14.3.3	wypłaty z tytułu wymagalnych poręczeń i gwarancji	0,00	0,00	0,00	0,00	0,00	0,00	0,00	0,00
14.4	Wynik operacji niekasowych wpływających na kwotę długu (m.in. umorzenia, różnice kursowe)	0,00	0,00	0,00	0,00	0,00	0,00	0,00	0,00
15	Dane dotyczące emitowanych obligacji przychodowych	x	x	x	x	x	x	x	x

Wieloletnia Prognoza Finansowa Gminy Kartuzy
na lata 2018 - 2028

L.p.		Wyszczególnienie			
		2026	2027	2028	
1	Dochody ogółem	150 038 048,16	150 222 155,42	150 817 641,20	
1.1	Dochody bieżące	149 497 416,16	149 774 509,73	150 367 757,28	
1.1.1	dochody z tytułu udziału we wpływach z podatku dochodowego od osób fizycznych	21 352 092,78	21 507 902,06	21 789 235,00	
1.1.2	dochody z tytułu udziału we wpływach z podatku dochodowego od osób prawnych	566 724,54	568 424,72	569 584,00	
1.1.3	podatki i opłaty	21 107 613,30	21 170 936,14	21 186 365,00	
1.1.3.1	z podatku od nieruchomości	11 500 000,00	11 500 000,00	11 600 000,00	
1.1.4	z subwencji ogólnej	50 189 990,07	50 195 365,00	51 105 632,00	
1.1.5	z tytułu dotacji i środków przeznaczonych na cele bieżące	49 373 982,42	49 476 734,38	49 586 231,00	
1.2	Dochody majątkowe, w tym	540 632,00	447 645,69	449 883,92	
1.2.1	ze sprzedaży majątku	540 632,00	447 645,69	449 883,92	
1.2.2	z tytułu dotacji oraz środków przeznaczonych na inwestycje	0,00	0,00	0,00	
2	Wydatki ogółem	142 156 029,16	142 486 267,42	145 817 641,20	
2.1	Wydatki bieżące, w tym:	134 020 167,32	134 249 641,60	134 920 889,81	
2.1.1	z tytułu poręczeń i gwarancji	0,00	0,00	0,00	
2.1.1.1	w tym: gwarancje i poręczenia podlegające wyłączeniu z limitu spłaty zobowiązań, o którym mowa w art. 243 ustawy	0,00	0,00	0,00	
2.1.2	na spłatę przyjętych zobowiązań samodzielnego publicznego zakładu opieki zdrowotnej przekształconego na zasadach określonych w przepisach o działalności leczniczej, w wysokości w jakiej nie podlegają sfinansowaniu dotacji z budżetu państwa	0,00	0,00	0,00	
2.1.3	wydatki na obsługę długu, w tym:	293 711,00	101 813,00	14 100,00	
2.1.3.1	odsetki i dyskonto określone w art. 243 ust. 1 ustawy, w tym:	293 711,00	101 813,00	14 100,00	
2.1.3.1.1	odsetki i dyskonto podlegające wyłączeniu z limitu spłaty zobowiązań, o którym mowa w art. 243 ustawy, w terminie nie dłuższym niż 90 dni po zakończeniu programu, projektu lub zadania i otrzymaniu refundacji z tych środków (bez odsetek i dyskonta od zobowiązań na wkład krajowy)	0,00	0,00	0,00	
2.1.3.1.2	odsetki i dyskonto podlegające wyłączeniu z limitu spłaty zobowiązań, o którym mowa w art. 243 ustawy, z tytułu zobowiązań zaciągniętych na wkład krajowy	0,00	0,00	0,00	
2.2	Wydatki majątkowe	8 135 861,84	8 236 625,82	10 896 751,39	
3	Wynik budżetu	7 882 019,00	7 735 888,00	5 000 000,00	
4	Przychody budżetu	0,00	0,00	0,00	
4.1	Nadwyżka budżetowa z lat ubiegłych	0,00	0,00	0,00	
4.1.1	w tym na pokrycie deficytu budżetu	0,00	0,00	0,00	
4.2	Wolne środki, o których mowa w art. 217 ust.2 pkt 6 ustawy	0,00	0,00	0,00	
4.2.1	w tym na pokrycie deficytu budżetu	0,00	0,00	0,00	
4.3	Kredyty, pożyczki, emisja papierów wartościowych	0,00	0,00	0,00	
4.3.1	w tym na pokrycie deficytu budżetu	0,00	0,00	0,00	
4.4	Inne przychody niezwiązane z zaciąganiem długu	0,00	0,00	0,00	
4.4.1	w tym na pokrycie deficytu budżetu	0,00	0,00	0,00	
5	Rozchody budżetu	7 882 019,00	7 735 888,00	5 000 000,00	
5.1	Spłaty rat kapitałowych kredytów i pożyczek oraz wykup papierów wartościowych	7 882 019,00	7 735 888,00	5 000 000,00	
5.1.1	w tym łączna kwota przypadających na dany rok kwot ustawowych wyłączeń z limitu spłaty zobowiązań, o którym mowa w art. 243 ustawy, z tego:	0,00	0,00	0,00	
5.1.1.1	kwota przypadających na dany rok kwot ustawowych wyłączeń określonych w art. 243 ust. 3 ustawy	0,00	0,00	0,00	
5.1.1.2	kwota przypadających na dany rok kwot ustawowych wyłączeń określonych w art. 243 ust. 3a ustawy	0,00	0,00	0,00	
5.1.1.3	kwota przypadających na dany rok kwot ustawowych wyłączeń innych niż określone w art. 243 ustawy	0,00	0,00	0,00	
5.2	Inne rozchody niezwiązane ze spłatą długu	0,00	0,00	0,00	
6	Kwota długu	12 735 888,00	5 000 000,00	0,00	
7	Kwota zobowiązań wynikających z przejęcia przez jednostkę samorządu terytorialnego zobowiązań po likwidowanych i przekształconych jednostkach zaliczanych do sektora finansów publicznych	0,00	0,00	0,00	
8	Relacja zrównoważenia wydatków bieżących, o której mowa w art. 242 ustawy	x	x	x	
8.1	Różnica między dochodami bieżącymi a wydatkami bieżącymi	15 477 248,84	15 524 868,13	15 446 867,47	

Lp.	Wyszczególnienie	2026	2027	2028
8.2	Różnica między dochodami bieżącymi, skorygowanymi o środki a wydatkami bieżącymi, pomniejszonymi o wydatki	15 477 248,84	15 524 868,13	15 446 867,47
9	Wskaźnik spłaty zobowiązań	x	x	x
9.1	Wskaźnik planowanej łącznej kwoty spłaty zobowiązań, o której mowa w art. 243 ust. 1 ustawy do dochodów, bez uwzględnienia zobowiązań związku współtworzonego przez jednostkę samorządu terytorialnego i bez uwzględnienia ustawowych wyłączeń przypadających na dany rok	5,45%	5,22%	3,32%
9.2	Wskaźnik planowanej łącznej kwoty spłaty zobowiązań, o której mowa w art. 243 ust. 1 ustawy do dochodów, bez uwzględnienia zobowiązań związku współtworzonego przez jednostkę samorządu terytorialnego, po uwzględnieniu ustawowych wyłączeń przypadających na dany rok	5,45%	5,22%	3,32%
9.3	Kwota zobowiązań związku współtworzonego przez jednostkę samorządu terytorialnego przypadających do spłaty w danym roku budżetowym, podlegająca doliczeniu zgodnie z art. 244 ustawy	0,00	0,00	0,00
9.4	Wskaźnik planowanej łącznej kwoty spłaty zobowiązań, o której mowa w art. 243 ust. 1 ustawy do dochodów, po uwzględnieniu zobowiązań związku współtworzonego przez jednostkę samorządu terytorialnego oraz po uwzględnieniu ustawowych wyłączeń przypadających na dany rok	5,45%	5,22%	3,32%
9.5	Wskaźnik dochodów bieżących powiększonych o dochody ze sprzedaży majątku oraz pomniejszonych o wydatki bieżące, do dochodów budżetu, ustalony dla danego roku (wskaźnik jednoroczny)	10,68%	10,63%	10,54%
9.6	Dopuszczalny wskaźnik spłaty zobowiązań określony w art. 243 ustawy, po uwzględnieniu ustawowych wyłączeń, obliczony w oparciu o wykonanie roku poprzedzającego pierwszy rok prognozy (wskaźnik ustalony w oparciu o średnią arytmetyczną z 3 poprzednich lat)	10,86%	10,65%	10,64%
9.6.1	Dopuszczalny wskaźnik spłaty zobowiązań określony w art. 243 ustawy, po uwzględnieniu ustawowych wyłączeń, obliczony w oparciu o wykonanie roku poprzedzającego pierwszy rok prognozy (wskaźnik ustalony w oparciu o średnią arytmetyczną z 3 poprzednich lat)	10,86%	10,65%	10,64%
9.7	Informacja o spełnieniu wskaźnika spłaty zobowiązań określonego w art. 243 ustawy, po uwzględnieniu zobowiązań związku współtworzonego przez jednostkę samorządu terytorialnego oraz po uwzględnieniu ustawowych wyłączeń, obliczonego w oparciu o plan 3 kwartałów roku poprzedzającego rok budżetowy	Spełniona	Spełniona	Spełniona
9.7.1	Informacja o spełnieniu wskaźnika spłaty zobowiązań określonego w art. 243 ustawy, po uwzględnieniu zobowiązań związku współtworzonego przez jednostkę samorządu terytorialnego oraz po uwzględnieniu ustawowych wyłączeń, obliczonego w oparciu o wykonanie roku poprzedzającego rok budżetowy	Spełniona	Spełniona	Spełniona
10	Przeznaczenie prognozowanej nadwyżki budżetowej, w tym na:	7 882 019,00	7 735 888,00	5 000 000,00
10.1	Spłaty kredytów, pożyczek i wykup papierów wartościowych	7 882 019,00	7 735 888,00	5 000 000,00
11	Informacje uzupełniające o wybranych rodzajach wydatków budżetowych	x	x	x
11.1	Wydatki bieżące na wynagrodzenia i składki od nich naliczane	45 640 157,32	45 777 077,80	0,00
11.2	Wydatki związane z funkcjonowaniem organów jednostki samorządu terytorialnego	8 073 660,86	8 097 881,84	0,00
11.3	Wydatki objęte limitami, o których mowa w art. 226 ust. 3 pkt 4 ustawy	0,00	0,00	0,00
11.3.1	bieżące	0,00	0,00	0,00
11.3.2	majątkowe	0,00	0,00	0,00
11.4	Wydatki inwestycyjne	0,00	0,00	0,00
11.5	Nowe wydatki inwestycyjne	0,00	0,00	0,00
11.6	Wydatki majątkowe w formie dotacji	0,00	0,00	0,00
12	Finansowanie programów, projektów lub zadań realizowanych z udziałem środków, o których mowa w art. 5 ust. 1 pkt 2 i 3 ustawy	x	x	x
12.1	Dochoły bieżące na programy, projekty lub zadania finansowane z udziałem środków, o których mowa w art. 5 ust. 1 pkt 2 i 3 ustawy	0,00	0,00	0,00
12.1.1	- w tym środki określone w art. 5 ust. 1 pkt 2 ustawy	0,00	0,00	0,00
12.1.1.1	- w tym środki określone w art. 5 ust. 1 pkt 2 ustawy wynikające wyłącznie z zawartych umów na realizację programu, projektu lub zadania	0,00	0,00	0,00
12.2	Dochoły majątkowe na programy, projekty lub zadania finansowane z udziałem środków, o których mowa w art. 5 ust. 1 pkt 2 i 3 ustawy	0,00	0,00	0,00
12.2.1	- w tym środki określone w art. 5 ust. 1 pkt 2 ustawy	0,00	0,00	0,00
12.2.1.1	- w tym środki określone w art. 5 ust. 1 pkt 2 ustawy wynikające wyłącznie z zawartych umów na realizację programu, projektu lub zadania	0,00	0,00	0,00
12.3	Wydatki bieżące na programy, projekty lub zadania finansowane z udziałem środków, o których mowa w art. 5 ust. 1 pkt 2 i 3 ustawy	0,00	0,00	0,00
12.3.1	- w tym finansowane środkami określonymi w art. 5 ust. 1 pkt 2 ustawy	0,00	0,00	0,00
12.3.2	Wydatki bieżące na realizację programu, projektu lub zadania wynikające wyłącznie z zawartych umów z podmiotem dysponującym środkami, o których mowa w art. 5 ust. 1 pkt 2 ustawy	0,00	0,00	0,00
12.4	Wydatki majątkowe na programy, projekty lub zadania finansowane z udziałem środków, o których mowa w art. 5 ust. 1 pkt 2 i 3 ustawy	0,00	0,00	0,00
12.4.1	- w tym finansowane środkami określonymi w art. 5 ust. 1 pkt 2 ustawy	0,00	0,00	0,00
12.4.2	Wydatki majątkowe na realizację programu, projektu lub zadania wynikające wyłącznie z zawartych umów z podmiotem dysponującym środkami, o których mowa w art. 5 ust. 1 pkt 2 ustawy	0,00	0,00	0,00

Lp.	Wyszczególnienie	2026	2027	2028
12.5	Wydatki na wkład krajowy w związku z umową na realizację programu, projektu lub zadania finansowanego z udziałem środków, o których mowa w art. 5 ust. 1 pkt 2 ustawy bez względu na stopień finansowania tymi środkami	0,00	0,00	0,00
12.5.1	w tym w związku z już zawartą umową na realizację programu, projektu lub zadania	0,00	0,00	0,00
12.6	Wydatki na wkład krajowy w związku z zawartą po dniu 1 stycznia 2013 r. umową na realizację programu, projektu lub zadania finansowanego w co najmniej 60% środkami, o których mowa w art. 5 ust. 1 pkt 2 ustawy	0,00	0,00	0,00
12.6.1	w tym w związku z już zawartą umową na realizację programu, projektu lub zadania	0,00	0,00	0,00
12.7	Przychody z tytułu kredytów, pożyczek, emisji papierów wartościowych powstające w związku z umową na realizację programu, projektu lub zadania finansowanego z udziałem środków, o których mowa w art. 5 ust. 1 pkt 2 ustawy bez względu na stopień finansowania tymi środkami	0,00	0,00	0,00
12.7.1	w tym w związku z już zawartą umową na realizację programu, projektu lub zadania	0,00	0,00	0,00
12.8	Przychody z tytułu kredytów, pożyczek, emisji papierów wartościowych powstające w związku z zawartą po dniu 1 stycznia 2013 r. umową na realizację programu, projektu lub zadania finansowanego w co najmniej 60% środkami, o których mowa w art. 5 ust. 1 pkt 2 ustawy	0,00	0,00	0,00
12.8.1	w tym w związku z już zawartą umową na realizację programu, projektu lub zadania	0,00	0,00	0,00
13	Kwoty dotyczące przejęcia i spłaty zobowiązań po samodzielnymi publicznych zakładach opieki zdrowotnej oraz pokrycia ujemnego wyniku	x	x	x
13.1	Kwota zobowiązań wynikających z przejęcia przez jednostkę samorządu terytorialnego zobowiązań po likwidowanych i przekształconych samodzielnymi zakładach opieki zdrowotnej	0,00	0,00	0,00
13.2	Dochody budżetowe z tytułu domacji celowej z budżetu państwa, o której mowa w art. 196 ustawy z dnia 15 kwietnia 2011 r. o działalności leczniczej (Dz.U. Nr 112, poz. 654, z późn. zm.)	0,00	0,00	0,00
13.3	Wysokość zobowiązań podlegających umorzeniu, o którym mowa w art. 190 ustawy o działalności leczniczej	0,00	0,00	0,00
13.4	Wydatki na spłatę przejętych zobowiązań samodzielnego publicznego zakładu opieki zdrowotnej przekształconego na zasadach określonych w przepisach o działalności leczniczej	0,00	0,00	0,00
13.5	Wydatki na spłatę przejętych zobowiązań samodzielnego publicznego zakładu opieki zdrowotnej likwidowanego na zasadach określonych w przepisach o działalności leczniczej	0,00	0,00	0,00
13.6	Wydatki na spłatę zobowiązań samodzielnego publicznego zakładu opieki zdrowotnej przejętych do końca 2011 r. na podstawie przepisów o zakładach opieki zdrowotnej	0,00	0,00	0,00
13.7	Wydatki związane z pokryciem ujemnego wyniku finansowego samodzielnego publicznego zakładu opieki zdrowotnej	0,00	0,00	0,00
14	Dane uzupełniające o dług i jego spłacie	x	x	x
14.1	Spłaty rat kapitałowych oraz wykup papierów wartościowych, o których mowa w pkt. 5.1., wynikające wyłącznie z tytułu zobowiązań już zaciągniętych	0,00	0,00	0,00
14.2	Kwota długu, którego planowana spłata dokona się z wydatków budżetu	0,00	0,00	0,00
14.3	Wydatki zmniejszające dług, w tym	0,00	0,00	0,00
14.3.1	spłata zobowiązań wymagalnych z lat poprzednich, innych niż w pkt. 14.3.3	0,00	0,00	0,00
14.3.2	związane z umowami zaliczonymi do tytułów dłużnych wliczanych do państwowego długu publicznego	0,00	0,00	0,00
14.3.3	wypłaty z tytułu wymagalnych poręczeń i gwarancji	0,00	0,00	0,00
14.4	Wynik operacji niefinansowych wpływających na kwotę długu (m.in. umorzenia, różnice kursowe)	0,00	0,00	0,00
15	Dane dotyczące emitowanych obligacji przychodowych	x	x	x

Wykaz przedsięwzięć do WPF

Załącznik nr 2
do uchwały nr LI/.../2018
Rady Mijskiej w Kartuzach
z dnia 10.10.2018.

kwoty w zł

L.p.	Nazwa i cel	Jednostka odpowiedzialna lub koordynująca	Okres realizacji		Łączne nakłady finansowe	Limit 2018	Limit 2019	Limit 2020	Limit 2021	Limit zobowiązań
			Od	Do						
1	Wydatki na przedsięwzięcia ogółem (1.1+1.2+1.3)				135 740 541,85	64 412 005,93	40 012 862,99	1 065 915,86	44 588,30	105 539 373,08
1.a	- wydatki bieżące				23 508 756,18	6 954 750,55	1 128 871,50	877 894,39	44 588,30	9 006 104,74
1.b	- wydatki majątkowe				112 231 785,68	57 457 255,38	38 883 991,49	192 021,47	0,00	96 533 268,34
1.1	Wydatki na programy, projekty lub zadania związane z realizacją zadań z udziałem środków, o których mowa w art. 5 ust. 1 pkt 2 i 3 ustawy z dnia 27 sierpnia 2009 r. o finansach publicznych (Dz.U. Nr 157, poz. 1240 z późn. zm.), z tego:				100 153 519,61	45 952 679,42	29 692 518,57	1 061 409,72	0,00	76 706 607,71
1.1.1	- wydatki bieżące				23 292 195,00	6 906 174,66	1 017 310,65	869 388,25	0,00	8 792 873,56
1.1.1.1	" Szukam...Znajduję...Pracuję..."	Gminny Ośrodek Pomocy Społecznej	2016	2018	4 370 291,85	1 335 086,93	0,00	0,00	0,00	1 335 086,93
1.1.1.3	Szkolenia nowych możliwości - rozwój kompetencji kluczowych niezbędnych na rynku pracy uczniów i nauczycieli gminy Kartuzy -	KARTUZY	2016	2018	7 135 152,75	2 635 981,00	0,00	0,00	0,00	2 635 981,00
1.1.1.4	Utworzenie dodatkowych miejsc przedszkolnych w Ośrodkach Wychowania Przedszkolnego na terenie gminy Kartuzy" -	Urząd Miejski w Kartuzach	2016	2018	8 209 753,37	1 399 229,25	0,00	0,00	0,00	1 399 229,25
1.1.1.5	Centrum Usług Społecznych -	Gminny Ośrodek Pomocy Społecznej	2018	2020	561 823,08	128 923,08	216 450,00	216 450,00	0,00	561 823,08
1.1.1.6	Klub Integracji Społecznej -	Gminny Ośrodek Pomocy Społecznej	2018	2020	2 057 533,55	751 657,05	652 938,25	652 938,25	0,00	2 057 533,55
1.1.1.7	Aktywizacja społeczno-zawodowa mieszkańców Powiatu Kartuskiego dotkniętych i zagrożonych ubóstwem i wykluczeniem społecznym -	Gminny Ośrodek Pomocy Społecznej	2017	2018	649 850,40	495 439,75	0,00	0,00	0,00	495 439,75
1.1.1.8	Kompleksowa Rewitalizacja Centrum Kartuz -	Urząd Miejski w Kartuzach	2017	2020	135 595,00	135 595,00	0,00	0,00	0,00	135 595,00
1.1.1.9	Budowa targowiska przeznaczanego na cele promocji lokalnych produktów przy ul.Szkolnej w Kartuzach -	Urząd Miejski w Kartuzach	2018	2019	4 273,00	4 273,00	0,00	0,00	0,00	4 273,00
1.1.1.10	Kompleksowe uporządkowanie gospodarki ściekowej na terenie aglomeracji Chmielno poprzez rozbudowę sieci kanalizacji sanitarnej oraz modernizację oczyszczalni ścieków -	Urząd Miejski w Kartuzach	2018	2019	13 020,00	0,00	13 020,00	0,00	0,00	13 020,00
1.1.1.11	Budowa węzła integracyjnego Kartuzy wraz z trasami dojazdowymi	KARTUZY	2017	2018	7 000,00	7 000,00	0,00	0,00	0,00	7 000,00
1.1.1.12	Zagospodarowanie wód deszczowych w mieście Kartuzy, w celu poprawy retencyjności zlewni i ochrony przed zmianami klimatu -	Urząd Miejski w Kartuzach	2017	2019	7 995,00	7 995,00	0,00	0,00	0,00	7 995,00
1.1.1.13	Budowa małej infrastruktury turystycznej nad kartuskimi jeziorami -	Urząd Miejski w Kartuzach	2018	2019	4 994,60	4 994,60	0,00	0,00	0,00	4 994,60
1.1.1.14	Budowa systemu selektywnego zbierania odpadów komunalnych na terenie Gminy Kartuzy -	Urząd Miejski w Kartuzach	2018	2019	134 902,40	0,00	134 902,40	0,00	0,00	134 902,40
1.1.2	- wydatki majątkowe				76 861 334,61	39 046 504,76	28 675 207,92	192 021,47	0,00	67 913 734,15
1.1.2.1	Budowa węzła integracyjnego Kartuzy wraz z trasami dojazdowymi	KARTUZY	2017	2019	20 001 658,98	11 736 151,03	5 271 300,00	0,00	0,00	17 007 451,03
1.1.2.2	Kompleksowa Rewitalizacja Centrum Kartuz -	Urząd Miejski w Kartuzach	2017	2020	23 091 310,54	9 760 317,67	8 162 821,47	192 021,47	0,00	18 104 960,61
1.1.2.7	Zagospodarowanie wód deszczowych w mieście Kartuzy, w celu poprawy retencyjności zlewni i ochrony przed zmianami klimatu -	Urząd Miejski w Kartuzach	2017	2019	16 393 086,16	6 570 410,35	9 558 623,70	0,00	0,00	16 129 034,05

L.p.	Nazwa i cel	Jednostka odpowiedzialna lub koordynująca	Okres realizacji		Łączne nakłady finansowe	Limit 2018	Limit 2019	Limit 2020	Limit 2021	Limit zobowiązań
			Od	Do						
1.1.2.8	Przebudowa drogi gminnej łączącej drogę wojewódzką nr 211 z drogą powiatową nr 1907G -	Urząd Miejski w Kartuzach	2016	2018	4 100 000,00	4 089 909,79	0,00	0,00	0,00	4 089 909,79
1.1.2.9	Rozbudowa szkoły w Kiełpinie wraz z termomodernizacją -	KARTUZY	2015	2018	4 868 617,00	4 442 728,85	0,00	0,00	0,00	4 442 728,85
1.1.2.10	Termomodernizacja Ośrodka Geriatrycznego w Sianowie -	Urząd Miejski w Kartuzach	2017	2018	452 620,16	452 620,16	0,00	0,00	0,00	452 620,16
1.1.2.11	Budowa targowiska przeznaczanego na cele promocji lokalnych produktów przy ul. Szkolnej w Kartuzach -	Urząd Miejski w Kartuzach	2018	2019	580 964,51	575 388,83	0,00	0,00	0,00	575 388,83
1.1.2.12	Pomorskie Szlaki Kajakowe -	Urząd Miejski w Kartuzach	2016	2018	670 105,08	413 613,25	0,00	0,00	0,00	413 613,25
1.1.2.13	Budowa małej infrastruktury turystycznej nad kartuskimi jeziorami -	Urząd Miejski w Kartuzach	2018	2019	1 020 309,43	1 015 364,83	0,00	0,00	0,00	1 015 364,83
1.1.2.14	Kompleksowe uporzadkowanie gospodarki ściekowej na terenie aglomeracji Chmielno poprzez rozbudowę sieci kanalizacji sanitarnej oraz modernizację oczyszczalni ścieków -	Urząd Miejski w Kartuzach	2018	2019	3 818 464,60	0,00	3 818 464,60	0,00	0,00	3 818 464,60
1.1.2.15	Budowa systemu selektywnego zbierania odpadów komunalnych na terenie Gminy Kartuszy -	Urząd Miejski w Kartuzach	2018	2019	1 864 198,15	0,00	1 864 198,15	0,00	0,00	1 864 198,15
1.2	Wydatki na programy, projekty lub zadania związane z umowami partnerswta, publiczno-prywatnego, z tego:				0,00	0,00	0,00	0,00	0,00	0,00
1.2.1	- wydatki bieżące				0,00	0,00	0,00	0,00	0,00	0,00
1.2.2	- wydatki majątkowe				0,00	0,00	0,00	0,00	0,00	0,00
1.3	Wydatki na programy, projekty lub zadania pozostałe (inne niż wymienione w pkt 1.1 i 1.2) z tego:				35 587 022,25	18 459 826,51	10 320 344,42	8 506,14	44 588,30	28 832 766,37
1.3.1	- wydatki bieżące				216 571,18	46 876,89	111 560,85	8 506,14	44 588,30	213 231,18
1.3.1.3	System Roweru Metropolitalnego -	Urząd Miejski w Kartuzach	2017	2021	215 011,18	47 015,89	111 560,85	8 506,14	44 588,30	211 671,18
1.3.1.4	OZE - dla Kaszub wykorzystanie energii rozproszonej na rzecz ograniczenia niskiej emisji w Gminie Sierakowice, Kartuszy i Sulęcyno	Urząd Miejski w Kartuzach	2018	2019	1 560,00	1 560,00	0,00	0,00	0,00	1 560,00
1.3.2	- wydatki majątkowe				35 370 451,07	18 410 750,62	10 208 783,57	0,00	0,00	28 619 534,19
1.3.2.1	Budowa kanalizacji sanitarnej w Brodnicy Gómej	Urząd Miejski w Kartuzach	2015	2019	4 451 449,33	1 000 000,00	3 000 000,00	0,00	0,00	4 000 000,00
1.3.2.3	Budowa kanalizacji sanitarnej w miejscowościach Dzierżążno, Mezowo, Kaliska, Kiełpino	Urząd Miejski w Kartuzach	2014	2018	4 425 000,00	3 200 000,00	0,00	0,00	0,00	3 200 000,00
1.3.2.4	Budowa małej infrastruktury turystycznej nad kartuskimi jeziorami	Urząd Miejski w Kartuzach	2016	2018	3 448 275,57	1 450 000,00	0,00	0,00	0,00	1 450 000,00
1.3.2.7	Budowa węzła integracyjnego Kartuszy wraz z trasami dojazdowymi	Urząd Miejski w Kartuzach	2015	2018	1 015 669,89	304 455,74	0,00	0,00	0,00	304 455,74
1.3.2.8	Budowa wielofunkcyjnych boisk -	Urząd Miejski w Kartuzach	2017	2018	816 000,00	316 000,00	0,00	0,00	0,00	316 000,00
1.3.2.9	Kaszubska Trasa Rowerowa	Urząd Miejski w Kartuzach	2013	2018	1 620 141,03	541 964,88	0,00	0,00	0,00	541 964,88
1.3.2.13	Budowa kompleksu lekkoatletycznego i przebudowa boiska piłkarskiego na Stadionie Miejskim w Kartuzach -	Urząd Miejski w Kartuzach	2016	2019	6 451 330,00	5 221 330,00	1 230 000,00	0,00	0,00	6 451 330,00
1.3.2.22	Modernizacja pływalni Neczk w Kartuzach	Urząd Miejski w Kartuzach	2016	2018	118 886,00	40 000,00	0,00	0,00	0,00	40 000,00
1.3.2.26	Hala sportowa w Kartuzach - dokumentacja -	Urząd Miejski w Kartuzach	2017	2018	182 000,00	115 020,00	0,00	0,00	0,00	115 020,00

L.p.	Nazwa i cel	Jednostka odpowiedzialna lub koordynująca	Okres realizacji		Łączne nakłady finansowe	Limit 2018	Limit 2019	Limit 2020	Limit 2021	Limit zobowiązań
			Od	Do						
1.3.2.27	Sala sportowa w Brodnicy Górnej - dokumentacja -	Urząd Miejski w Kartuzach	2017	2018	178 000,00	139 980,00	0,00	0,00	0,00	139 980,00
1.3.2.28	Budowa skate-parku w Parku Solidarności -	KARTUZY	2017	2019	1 112 000,00	550 000,00	550 000,00	0,00	0,00	1 100 000,00
1.3.2.29	Przebudowa ul. Jeziołnej i Drobiazzy w Mezowie -	Urząd Miejski w Kartuzach	2017	2018	466 957,84	210 000,00	0,00	0,00	0,00	210 000,00
1.3.2.30	Przebudowa ul. Topolowej w Borowie -	Urząd Miejski w Kartuzach	2017	2018	1 906 957,84	1 610 000,00	0,00	0,00	0,00	1 610 000,00
1.3.2.31	Przebudowa ul. M. Reja w Kartuzach -	Urząd Miejski w Kartuzach	2017	2018	532 000,00	520 000,00	0,00	0,00	0,00	520 000,00
1.3.2.32	Rozbudowa budynku OSP w Mirachowie -	Urząd Miejski w Kartuzach	2017	2018	888 000,00	882 000,00	0,00	0,00	0,00	882 000,00
1.3.2.33	Przebudowa parkingu przy ul. Majkowskiego w Kartuzach -	Urząd Miejski w Kartuzach	2017	2018	1 209 000,00	1 200 000,00	0,00	0,00	0,00	1 200 000,00
1.3.2.34	Zwiększenie udziałów w spółce Spec-Pec Sp. z o.o. -	Urząd Miejski w Kartuzach	2018	2019	2 000 000,00	1 000 000,00	1 000 000,00	0,00	0,00	2 000 000,00
1.3.2.35	Rozbudowa strażnicy OSP w Prokowie -	Urząd Miejski w Kartuzach	2018	2019	880 000,00	40 000,00	850 000,00	0,00	0,00	890 000,00
1.3.2.36	Adaptacja i modernizacja pomieszczeń dla dzieci w wieku przedszkolnym w Brodnicy Górnej -	Urząd Miejski w Kartuzach	2018	2019	1 162 000,00	0,00	1 162 000,00	0,00	0,00	1 162 000,00
1.3.2.37	Adaptacja placu zabaw na cele edukacji przedszkolnej w Brodnicy Górnej -	Urząd Miejski w Kartuzach	2018	2019	575 000,00	0,00	575 000,00	0,00	0,00	575 000,00
1.3.2.38	OZE - dla Kaszub wykorzystanie energetyki rozproszonej na rzecz ograniczenia niskiej emisji w Gminie Sierakowice, Kartuzy i Sulęczy	Urząd Miejski w Kartuzach	2018	2019	341 783,57	0,00	341 783,57	0,00	0,00	341 783,57
1.3.2.39	Budowa ul. Pogodnej w Grzybnie -	Urząd Miejski w Kartuzach	2018	2019	900 000,00	50 000,00	850 000,00	0,00	0,00	900 000,00
1.3.2.40	Modernizacja poddasza w SP w Prokowie -	Urząd Miejski w Kartuzach	2018	2019	670 000,00	20 000,00	650 000,00	0,00	0,00	670 000,00