

KARTUSKIE BIURO GEODEZYJNE
ul. Sienkiewicza 26A i 83-300 Kartuszy
NIP: 5092000739, REGON: 221577502

+18 605 657 875 +18 605 347 017



www.geokartuszy.com

MAPA DO CELÓW PROJEKTOWYCH

1:500 1 (1)

skala dla wydruku arkusz mapy

na formacie A3 (ogólna liczba arkuszy)

Mapa aktualna na dzień 29.01.2020 r.

Mapa sporządzona w dniu 07.08.2020 r.

ID: G.6640.6391.2020

KS/rob: 243/2020

Ukt. poz.: 2000 (S)

Wys.: PL-EVRF2007-NH



Miejscowość: Kartuszy

Jedn. ewid.: Kartuszy-M [220502_4]

Ubr. ewid.: 5 [0005]



Uziębka: 1/49

Nie wyklucza się istnienia w terenie innych urządzeń podziemnych nie wykazanych na tej mapie, których nie zgłoszono do inwentaryzacji powykonawczej. Mapa przedstawia stan faktyczny w stosunku do stanu ujętego w ewidencji gruntów i budynków. Nie wykonano ustaleń obciążen służebnościami gruntowymi. Zakres opracowania został określony przez zonedawcę - liceo z dnia 12.02.2020 r. w sprawie standardów L-1 (z uzasadnieniem L-1) i jeśli dotyczy z obszarem aktualizacji (por. 01 pkt 10).

Mapę sporządził inż. Michał Półkowski

Uprawnienia numer: 20305

SZCZEGÓLNA SKALA 1:500

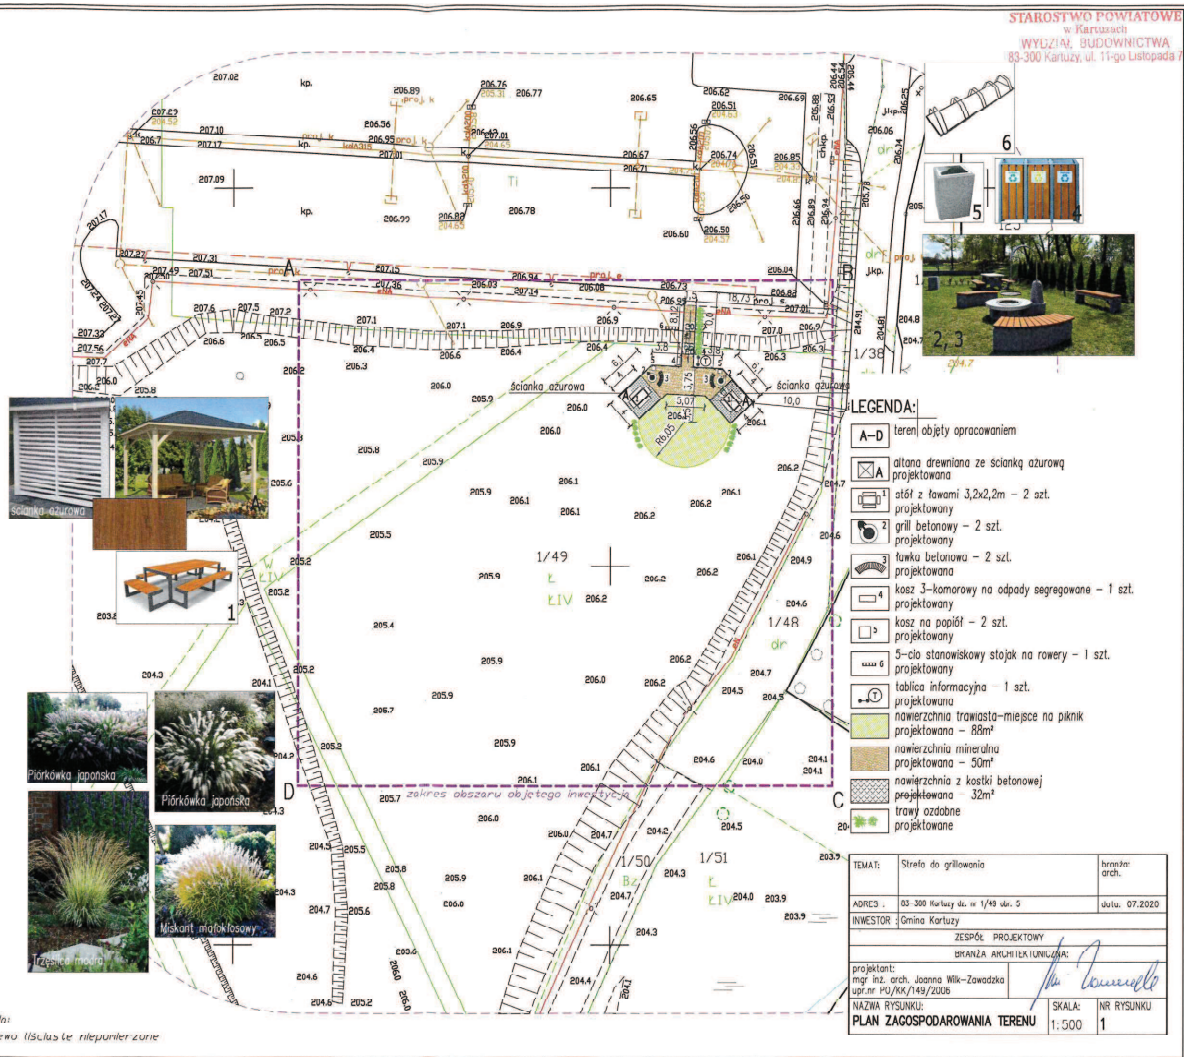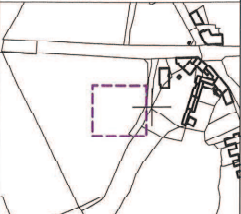

STAROSTWO POWIATOWE
w Kartuszu
WYDZIAŁ BUDOWNICTWA
83-300 Kartuszy, ul. 11-go Listopada 7

LEGENDA:

- A-D teren objęty opracowaniem
- atłata drewniana ze ścianką ażurową projektowana
- atłat z ławami 3,2x2,2m - 2 szt. projektowany
- grill betonowy - 2 szt. projektowany
- ławka betonowa - 2 szt. projektowana
- kosz 3-komorowy na odpady segregowane - 1 szt. projektowany
- kosz na popiół - 2 szt. projektowany
- 5-cio stanowiskowy stojak na rowery - 1 szt. projektowany
- tablica informacyjna - 1 szt. projektowana
- nawierzchnia trawiasta-miejsce na piknik projektowana - 88m²
- nawierzchnia mineralna projektowana - 50m²
- nawierzchnia z kostki betonowej projektowana - 32m²
- trawy ozdobne projektowane

TEMAT:	Strefa do grillowania	branża:	arch.
ADRES:	03-300 Kartuszy ul. 11-go Listopada 7	data:	07.2020
INWESTOR:	Gmina Kartuszy		
	ZESPÓŁ PROJEKTOWY		
	BRANŻA ARCHITEKTURA		
projektant:	mgr inż. arch. Joanna Witek-Zawadzka		
	upr. nr 143/149/2006		
NAZWA RYSUNKU:	PLAN ZAGOSPODAROWANIA TERENU	SKALA:	NR RYSUNKU
		1:500	1

Legenda:
○ drzewo (ścisłe napełnienie)