

**UCHWAŁA NR XLV/585/2010
RADY MIEJSKIEJ W KARTUZACH**

z dnia 15 września 2010 r.

**w sprawie przystąpienia do sporządzania zmiany miejscowego planu zagospodarowania przestrzennego
miasta Kartuzy, obejmującego część działki nr 63/2, położonej przy ul.3-go Maja w Kartuzach**

Na podstawie art. 18 ust.2 pkt 5 ustawy z dnia 8 marca 1990r o samorządzie gminnym (t.j.Dz.U. z 2001r Nr 142, poz.1591 ze zm.), art. 14 ust.1,2 i 4, art. 15 ust.2 oraz art. 27 ustawy z dnia 27 marca 2003r o planowaniu i zagospodarowaniu przestrzennym (Dz.U.Nr 80, poz. 717 ze zm.) na wniosek Burmistrza Gminy Kartuzy Rada Miejska w Kartuzach uchwała, co następuje:

§ 1. Postanawia się przystąpić do sporządzenia zmiany miejscowego planu zagospodarowania przestrzennego miasta Kartuzy, obejmującego część działki nr 63/2 położonej w Kartuzach ul.3-go Maja uchwalonego uchwałą Rady Miejskiej w Kartuzach nr XLV/372/98 z 31.03.1998r (Dz.Urz.WG z 1998r nr 48, poz.177)

§ 2. 1. Zmiana planu obejmuje działkę nr 63/12 obręb 9, położoną w Kartuzach pomiędzy ul. 3-go Maja i ul.Kolejową

2. Granice zmiany miejscowego planu zagospodarowania przestrzennego zostały przedstawione na kserokopii fragmentu mapy ewidencyjnej miasta kartuzy obreb 9, w skali 1:1000, która stanowi załącznik do niniejszej uchwały

§ 3. Wykonanie uchwały powierza się Burmistrzowi Gminy Kartuzy

§ 4. Zobowiązuje się Burmistrza Gminy Kartuzy do

1. ogłoszenia w miejscowej prasie oraz przez obwieszczenie o przystąpieniu do sporządzania zmiany miejscowego planu zagospodarowania przestrzennego miasta Kartuzy, obejmującego część działki nr 63/2 położonej w Kartuzach ul.3-go Maja

2. zawiadomienia na piśmie o podjęciu uchwały instytucje i organy właściwe do uzgadniania i opiniowania planu

§ 5. Uchwała wchodzi w życie z dniem podjęcia

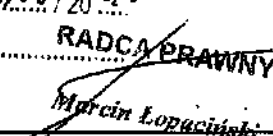
Przewodniczący Rady
Miejskiej w Kartuzach

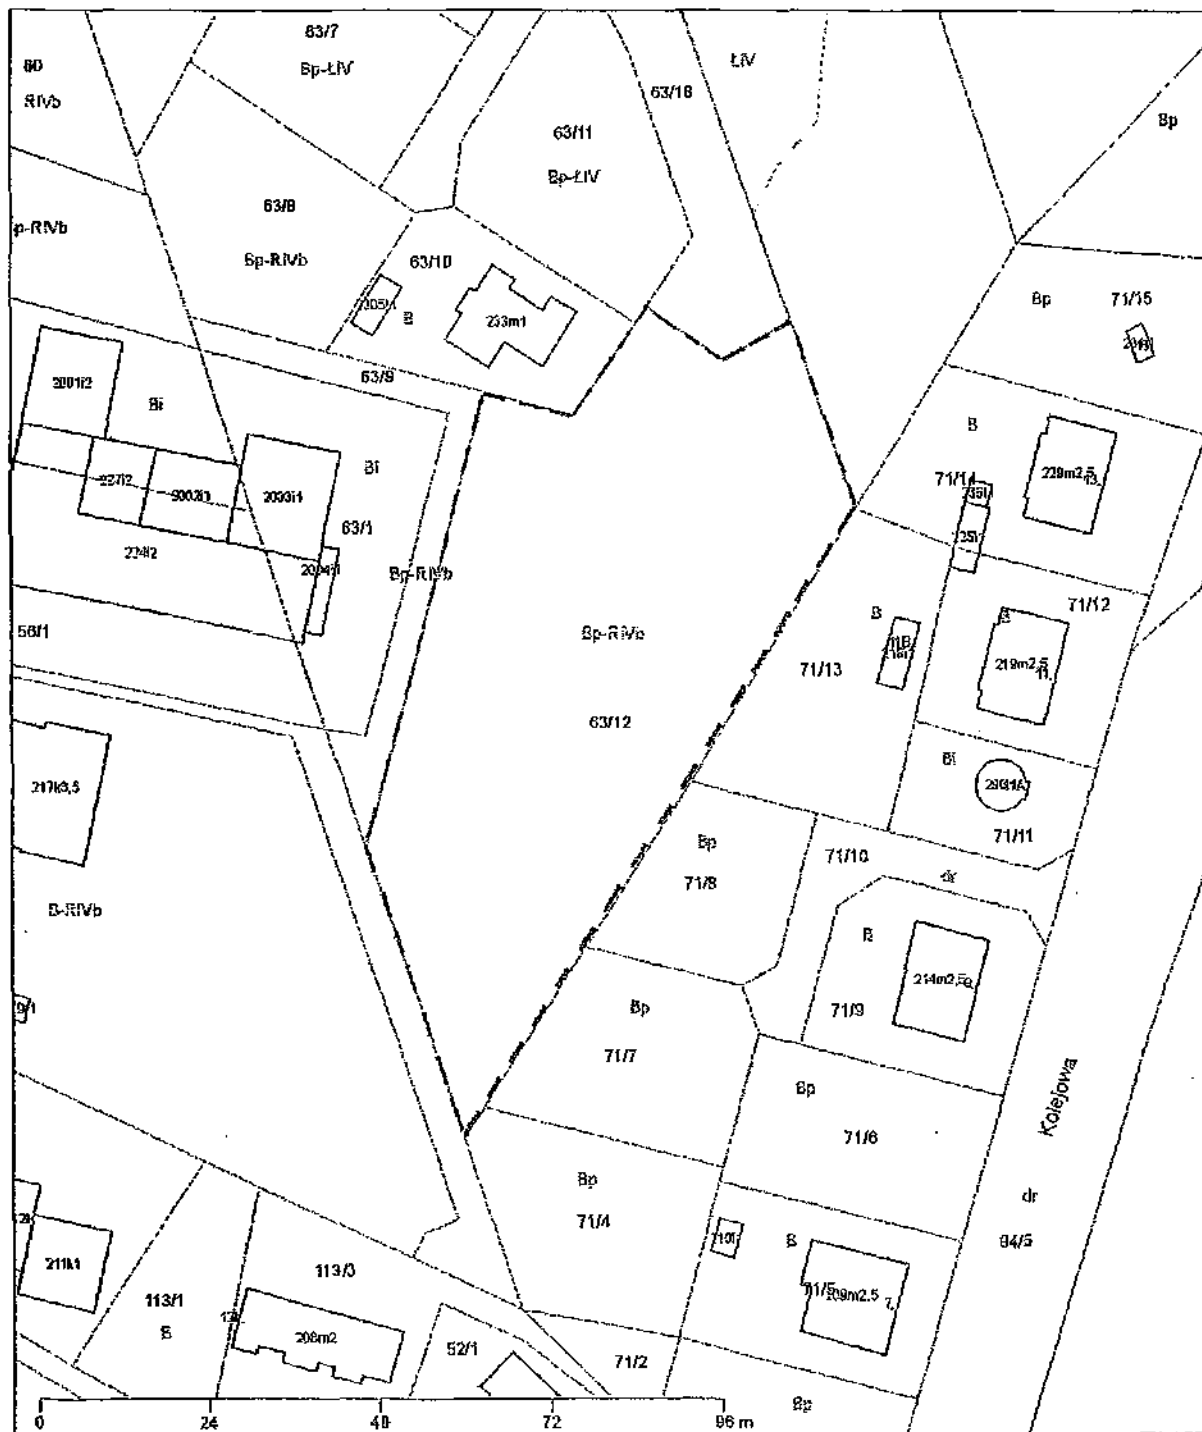

Jerzy Poblocki

Zatwierdzam pod względem formalno-prawnym.

RP 05 30 / 199/08 / 20 1°

data 20.08 podpis **RADCA PRAWNY**


Marcin Łopaciński



Załącznik do uchwały w sprawie przystąpienia
do sporządzania zmiany mpzp miasta Kartuszy
obejmującego część działki nr 63/2,
położonej w Kartuzach przy ul.3-go Maja

skala 1:1000

----- granica terenu objętego
sporządzaniem zmiany planu