

UCHWAŁA NR VII/82/2015

RADY MIEJSKIEJ W KARTUZACH

Z DNIA 29 KWIETNIA 2015 R.

w sprawie: zasad i wysokości opłat za postój w Strefie Płatnego Parkowania na terenie miasta Kartuzy

Na podstawie art. 18 ust. 2 pkt. 15 i art. 40 ust. 1. ustawy z dnia 8 marca 1990 r. o samorządzie gminnym (tj. Dz. U. 2013 r., poz. 594 z późn. zm.) w zw. z art. 13 ust. 1, art 13b ust. 3, 4, i 5 i art.13f ust. 1 i 2 ustawy z dnia 21 marca 1985 r. o drogach publicznych (tj. Dz. U. 2013 r., poz. 260 z późn. zm.):

Rada Miejska w Kartuzach

na wniosek Burmistrza Kartuz

uchwała, co następuje:

§ 1.

Ustala się Strefę Płatnego Parkowania w mieście Kartuzy, obejmującą obszar ulic:

- 1) ul. gen. Józefa Hallera,
- 2) ul. Parkowa,
- 3) ul. Rynek,
- 4) ul. Dworcowa,
- 5) ul. Kościuszki,
- 6) ul. Kolejowa,
- 7) ul. 3 Maja na działce nr 54/4 i 53/4 obr. ewid. nr 9 Kartuzy,
- 8) ul. Dworcowa/Hallera na działce nr 117/1, 118/2 i 119 obr. ewid. nr 8 Kartuzy,
- 9) ul. Ceynowy na działce nr 76/13 i 76/16 obr. ewid. nr 3 Kartuzy.

§ 2.

1. Za parkowanie pojazdów samochodowych w Strefie Płatnego Parkowania na terenie miasta Kartuzy pobiera się następujące opłaty w następujących przedziałach czasowych:

- 1) do 1/2 godziny parkowania - 1,00 zł,
- 2) do 1 godziny parkowania - 2,00 zł,
- 3) za każdą kolejną godzinę parkowania - 2,00 zł.

2. Ustala się miesięczną opłatę abonamentową w wysokości - 130, 00 zł.

3. Wzór wniosku o wydanie karnetu stanowi załącznik nr 2 do niniejszej uchwały.

§ 3.

Zasady funkcjonowania Strefy Płatnego Parkowania w Kartuzach określa Regulamin Strefy Płatnego Parkowania, stanowiący załącznik nr 1 do niniejszej uchwały.

§ 4.

Mapy z planem sytuacyjnym Strefy Płatnego Parkowania stanowią załącznik nr 3 do niniejszej uchwały.

§ 5.

Traci moc uchwała XLIII/563/10 Rady Miejskiej w Kartuzach z dnia 28 czerwca 2010 r. w sprawie zasad i wysokości opłat za płatne miejsca postojowe na terenie miasta Kartuzy oraz uchwała VII/132/11 Rady Miejskiej w Kartuzach z dnia 22 czerwca 2011 r. w sprawie zmiany uchwały Rady Miejskiej w Kartuzach Nr XLIII/563/10 z dnia 28 czerwca 2010 r. w sprawie zasad i wysokości opłat za płatne miejsca postojowe na terenie miasta Kartuzy.

§ 6.

Wykonanie uchwały powierza się Burmistrzowi Kartuz.

§ 7.

Uchwała wchodzi w życie po upływie 14 dni od daty jej ogłoszenia w Dzienniku Urzędowym Województwa Pomorskiego, z wyjątkiem § 1 pkt. 7, który wchodzi w życie z dniem 1 września 2015 r.

Przewodniczący Rady
Miejskiej w Kartuzach


Andrzej Bryczkowski

zatwierdzam pod względem
formalno-prawnym
RP 07 RM/837/04 / 20 15
data 16/04/15 podpis
ADWOKAT
Ernest Szubert

REGULAMIN STREFY PŁATNEGO PARKOWANIA

Regulamin niniejszy określa zasady funkcjonowania Strefy Płatnego Parkowania (SPP) w Kartuzach.

Rozdział 1. Przepisy ogólne

§ 1.

Organizacja parkowania w Strefie Płatnego Parkowania (SPP) polega na obowiązku wnoszenia opłat za czas postoju pojazdów w dni robocze od poniedziałku do piątku w godzinach od 8.00 do 17.00. Czas postoju jest to prawidłowy, możliwy do stwierdzenia i udokumentowania okres postoju pojazdu parkującego na miejscu postojowym w SPP.

§ 2.

Parkowanie płatne niestrzeżone w SPP obejmuje wszystkie miejsca postojowe oznaczone znakiem D-18 „Parking”, a w przypadku innego ustawienia pojazdu również tabliczką T-30 a także znakami poziomymi: P-18 „Stanowisko postojowe” lub P-19 „Linia wyznaczająca pas postojowy”.

§ 3.

1. Opłaty za czas postoju uiszcza się poprzez samoobsługowy system wykupu biletów parkingowych (automaty parkingowe) lub poprzez wniesienie opłaty abonamentowej potwierdzone wydaniem karnetu.

2. Podstawą do wydania karnetu jest złożenie w Urzędzie Miejskim w Kartuzach wypełnionego wniosku. Karnet wydaje Burmistrz Kartuz określając termin jego obowiązywania. Karnet wydaje się po uiszczeniu przez wnioskodawcę opłaty abonamentowej.

§ 4.

Zwalnia się z opłaty za parkowanie w Strefie Płatnego Parkowania następujących użytkowników dróg:

1. Osoby niepełnosprawne oraz osoby kierujące pojazdami przewożącymi osoby niepełnosprawne – po uprzednim umieszczeniu w pojeździe w widocznym miejscu ważnej „Karty parkingowej osoby niepełnosprawnej” – pod warunkiem parkowania na zastrzeżonych miejscach postojowych oznakowanych znakiem pionowym D-18 „Parking” z tabliczką T-29 oraz znakiem poziomym P-24, informującym o miejscach dla pojazdów przewożących lub kierowanych przez osoby niepełnosprawne mające trudności w poruszaniu się.

2. Kierujących oznakowanymi pojazdami służb komunalnych, Pogotowia Gazowego, Pogotowia Energetycznego, Pogotowia Ciepłowniczego, Pogotowia Wodno-Kanalizacyjnego, Pogotowia Ratunkowego, Policji, Straży Pożarnej, Straży Miejskiej oraz pojazdami przedstawicielstw państw obcych oznaczonych symbolami CD lub CC.

3. Radnych Rady Miejskiej i Sołtysów w obrębie ul. Parkowej i ul. gen. J. Hallera.

4. Innych kierujących, posiadających ważne karnety wydane przez Burmistrza Kartuz.

Rozdział 2. Realizacja opłat w Strefie Płatnego Parkowania

§ 1.

1. Obowiązkiem kierowcy parkującego pojazd samochodowy w Strefie Płatnego Parkowania jest:

- a) posiadanie ważnego jednorazowego biletu parkingowego lub,
- b) posiadanie ważnego karnetu.

2. Bilety parkingowe lub karnet zaleca się umieścić za przednią szybą pojazdu w sposób nie budzący jakichkolwiek wątpliwości co do ich ważności tak, aby opłacenie za czas postoju było w pełni czytelne dla kontrolerów Strefy Płatnego Parkowania.

§ 2.

1. Posiadanie widocznego karnetu uprawnia do zgodnego z Prawem o Ruchu Drogowym postoju na ogólnodostępnym, wyznaczonym pionowymi i poziomymi znakami drogowymi miejscu parkingowym w Strefie Płatnego Parkowania z wyłączeniem obszaru ul. Dworcowej i ul. Rynek.

2. Karnet nie uprawnia do zastrzegania stałego miejsca parkowania i nie stanowi podstawy do roszczeń wobec Gminy Kartuzy w przypadku braku wolnych miejsc parkingowych.

3. W razie utraty karnetu, zmiany pojazdu samochodowego lub zmiany jego numeru rejestracyjnego - Gmina Kartuzy nie zwraca opłaty abonamentowej za niewykorzystany okres ważności. Na wniosek zainteresowanego istnieje możliwość wydania wtórnika karnetu zawierającego nowe dane pojazdu. Karnet uznaje się za nieważny z chwilą zmiany danych na podstawie których był wydany.

§ 3.

W ramach czasu oznaczonego na bilecie lub w ramach posiadanego abonamentu kierujący pojazdem może zmieniać miejsce postoju w Strefie Płatnego Parkowania.

§ 4.

Parkowanie pojazdów zaopatrzenia, taksówek, urzędów i instytucji zlokalizowanych w Strefie Płatnego Parkowania w godzinach jej obowiązywania jest odpłatne tak, jak parkowanie innych pojazdów.

§ 5.

1. Za nieopłacone parkowanie pobiera się opłatę dodatkową w wysokości 50 zł. Za parkowanie przedłużone ponad czas opłacony pobiera się opłatę dodatkową w wysokości 10 zł za każde rozpoczęte pół godziny parkowania bez opłaty, maksymalnie do 50 zł.

2. Opłaty dodatkowe za nieopłacone parkowanie lub parkowanie przedłużone ponad czas opłacony uiszczą się w tym samym dniu lub w następnym dniu roboczym, w wysokości określonej w zawiadomieniu poprzez wpłatę na rachunek bankowy Urzędu Miejskiego lub opłacenie za pomocą automatu parkingowego równowartości kwoty określonej w zawiadomieniu. Dowód wpłaty należy przedłożyć Straży Miejskiej w Kartuzach.

3. W przypadku nie uregulowania w/w należności w terminie, o którym mowa w pkt 4 Straż Miejska wysyła na adres właściciela pojazdu upomnienie.

4. W przypadku nie uregulowania opłaty zaległej w terminie 7 dni od doręczenia upomnienia sprawę kieruje się na drogę postępowania egzekucyjnego w administracji.

§ 6.

1. W Strefie Płatnego Parkowania zabrania się ustawiania reklam na pojazdach.

2. Nie wydaje się karnetów na pojazdy wymienione w § 6 ust. 1.

3. Ustawienie pojazdów wymienionych w § 6 ust. 1 w Strefie Płatnego Parkowania będzie traktowane jako zajęcie pasa drogowego bez zgody zarządcy drogi i będzie podlegało karze zgodnie z art. 40 ust. 12 pkt. 1 ustawy z dnia 21 marca 1985r. o drogach publicznych (tj. Dz. U. z 2007r. Nr 19, poz. 115 ze zm.).

Rozdział 3.

Zasady kontroli opłaty za parkowanie w Strefie Płatnego Parkowania na terenie miasta Kartuzy.

§ 1.

1. Kontroli opłat za parkowanie w Strefie Płatnego Parkowania (SPP) na terenie miasta Kartuzy dokonują kontrolujący, przez co należy rozumieć upoważnionych do tego funkcjonariuszy Straży Miejskiej lub upoważnionych inkasentów.

2. Obowiązkiem kontrolujących jest:

- a) sprawdzenie opłacenia czasu parkowania na bilecie lub karnecie.
- b) wystawienie zawiadomienia o konieczności wniesienia opłaty dodatkowej za nieopłacone parkowanie lub opłaty dodatkowej za parkowanie przedłużone ponad czas opłacony.

3. Kontrolujący gromadzą dane o niewłaściwie opłaconym parkowaniu pojazdów w SPP w bazach danych Straży Miejskiej lub wykonawcy świadczącego usługi w SPP. Dane zawierają informacje o: nr rej. pojazdu, dacie i godzinie stwierdzenia nieopłaconego postoju pojazdu.

4. Straż Miejska dokonuje ustalenia danych personalnych właściciela pojazdu, który nie dokonał opłaty za postój w SPP w oparciu o system CEPiK w ramach współdziałania z jednostkami Policji.

5. W przypadku wniesienia reklamacji i przeprowadzeniu postępowania wyjaśniającego, Komendant Straży Miejskiej ma prawo anulowania opłaty dodatkowej za korzystanie z miejsc postojowych w SPP.

Załącznik Nr 2 do Uchwały Nr VII/82/2015
Rady Miejskiej w Kartuzach
z dnia 29 kwietnia 2015 r.

Wzór wniosku o wydanie karnetu

Kartuzy, dnia.....

.....
imię i nazwisko (nazwa firmy)

.....
ulica

.....
kod pocztowy


.....
telefon kontaktowy

**Urząd Miejski w Kartuzach
ul. gen. J. Hallera 1
83-300 Kartuzy**


Proszę o wydanie karnetu upoważniającego do parkowania w Strefie Płatnego Parkowania na terenie miasta Kartuzy dla pojazdu marki o numerze rejestracyjnym w okresie od do

Karnet przyznaje Burmistrz Kartuz zgodnie z uchwałą Nr Rady Miejskiej w Kartuzach z dnia 29 kwietnia 2015 r.


.....
podpis

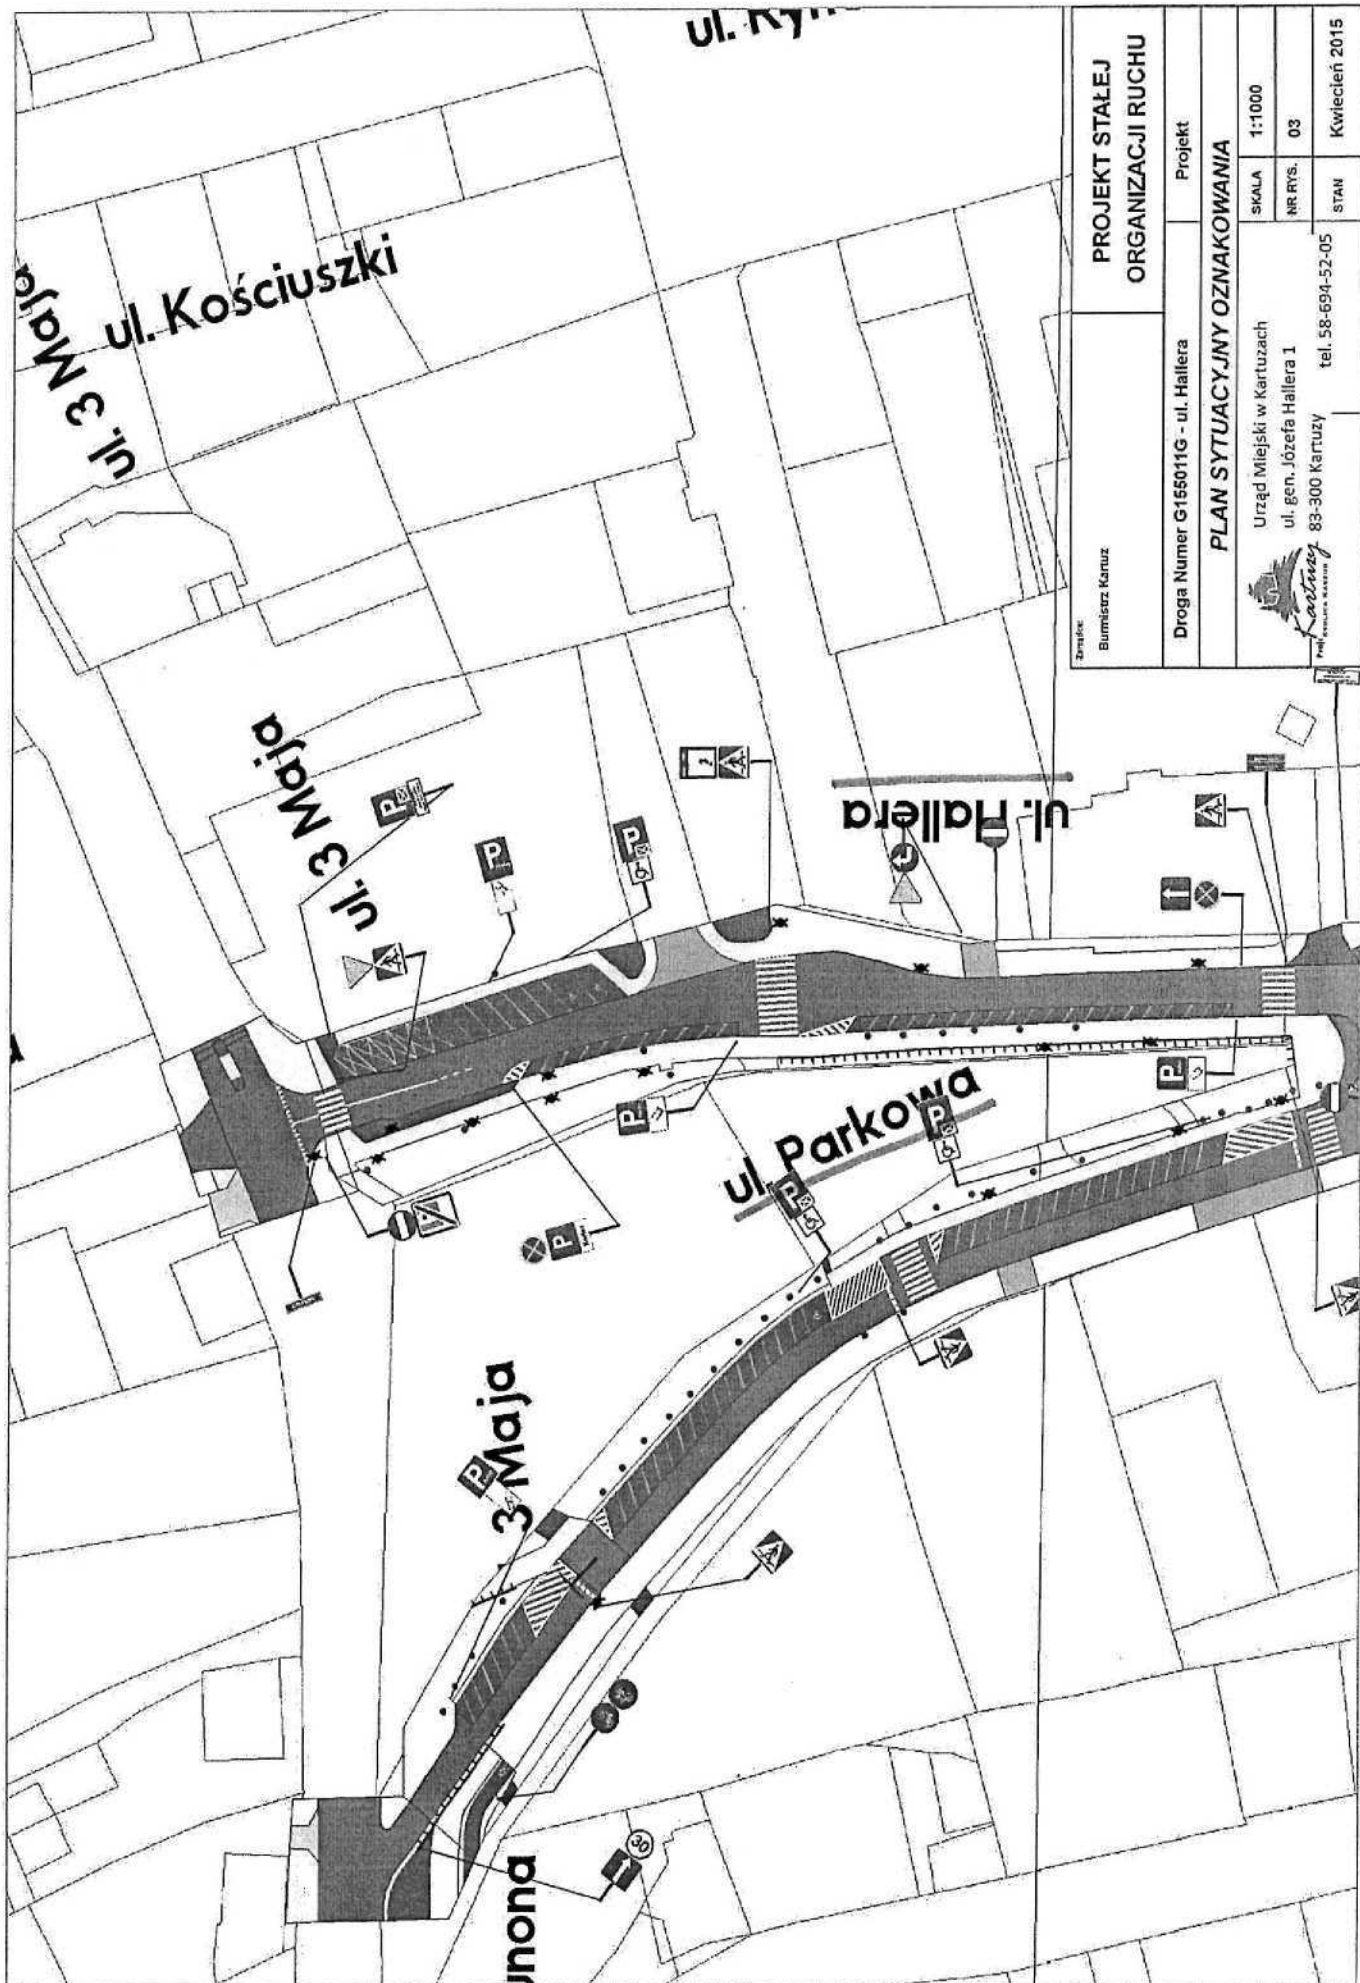

Zmierz: Burmistrz Karuz		PROJEKT STALEJ ORGANIZACJI RUCHU	
Droga Numer G155011G - ul. Hallera		Projekt	
PLAN SYTUACYJNY OZNAKOWANIA			
Urząd Miejski w Kartuzach ul. gen. Józefa Hallera 1 83-300 Kartuzy tel. 58-694-52-05		SKALA 1:1000	NR RYS. 03
		STAN	Kwiecień 2015

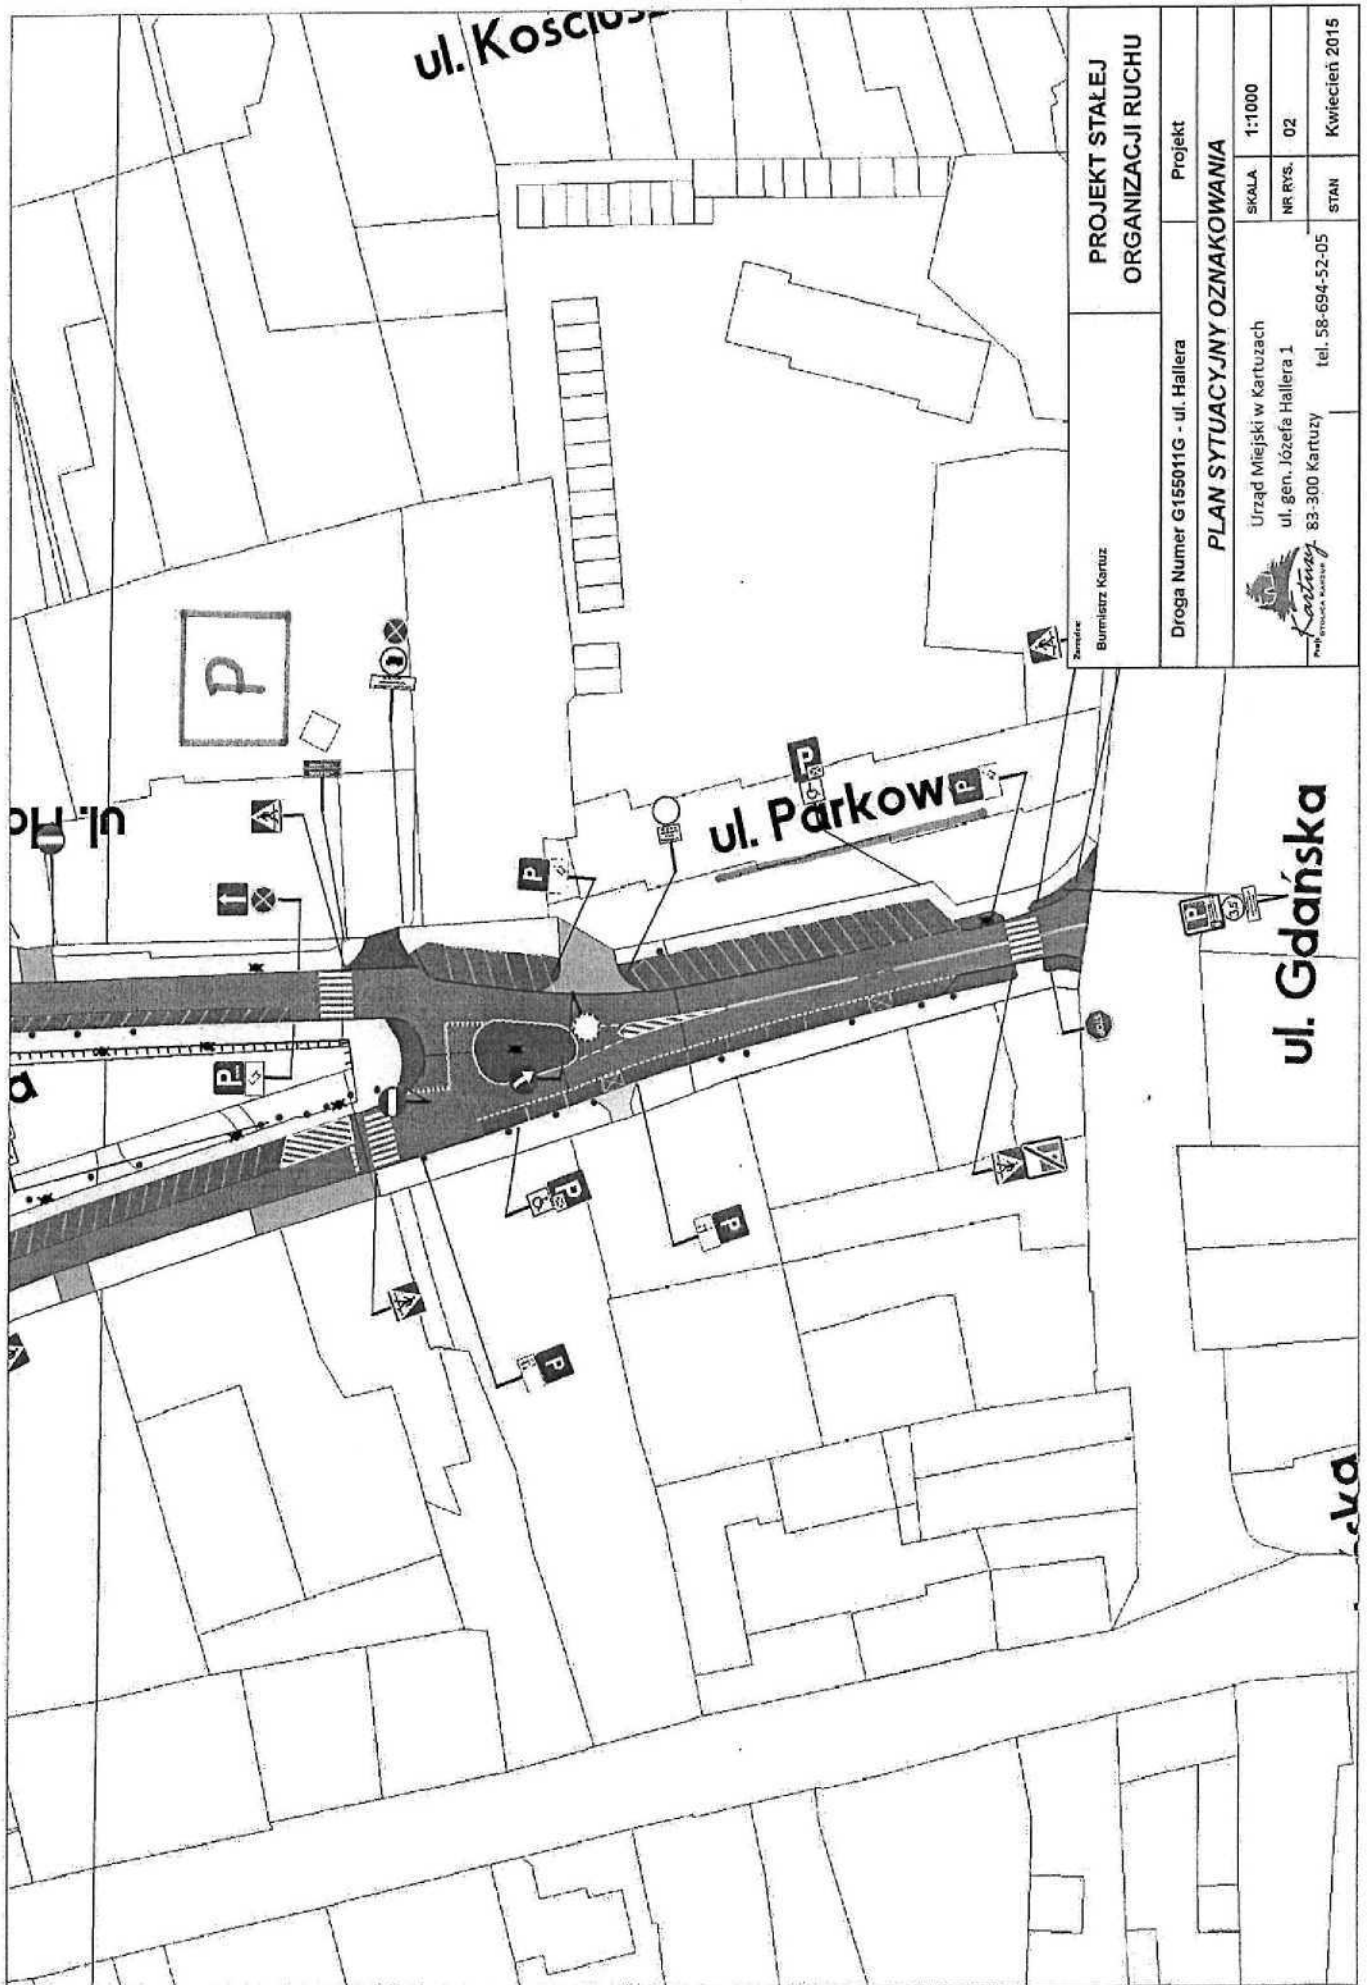

PROJEKT STAŁEJ ORGANIZACJI RUCHU

Droga Numer G155011G - ul. Hallera		Projekt	
PLAN SYTUACYJNY OZNAKOWANIA			
	SKALA	1:1000	
	NR RYS.	02	
	STAN		Kwiecień 2015


Urząd Miejski w Kartuzach
 ul. gen. Józefa Hallera 1
 83-300 Kartusy tel. 58-694-52-05

ul. Kosciuszki

ul. Hallera


ul. Parkowa


ul. Gdańska

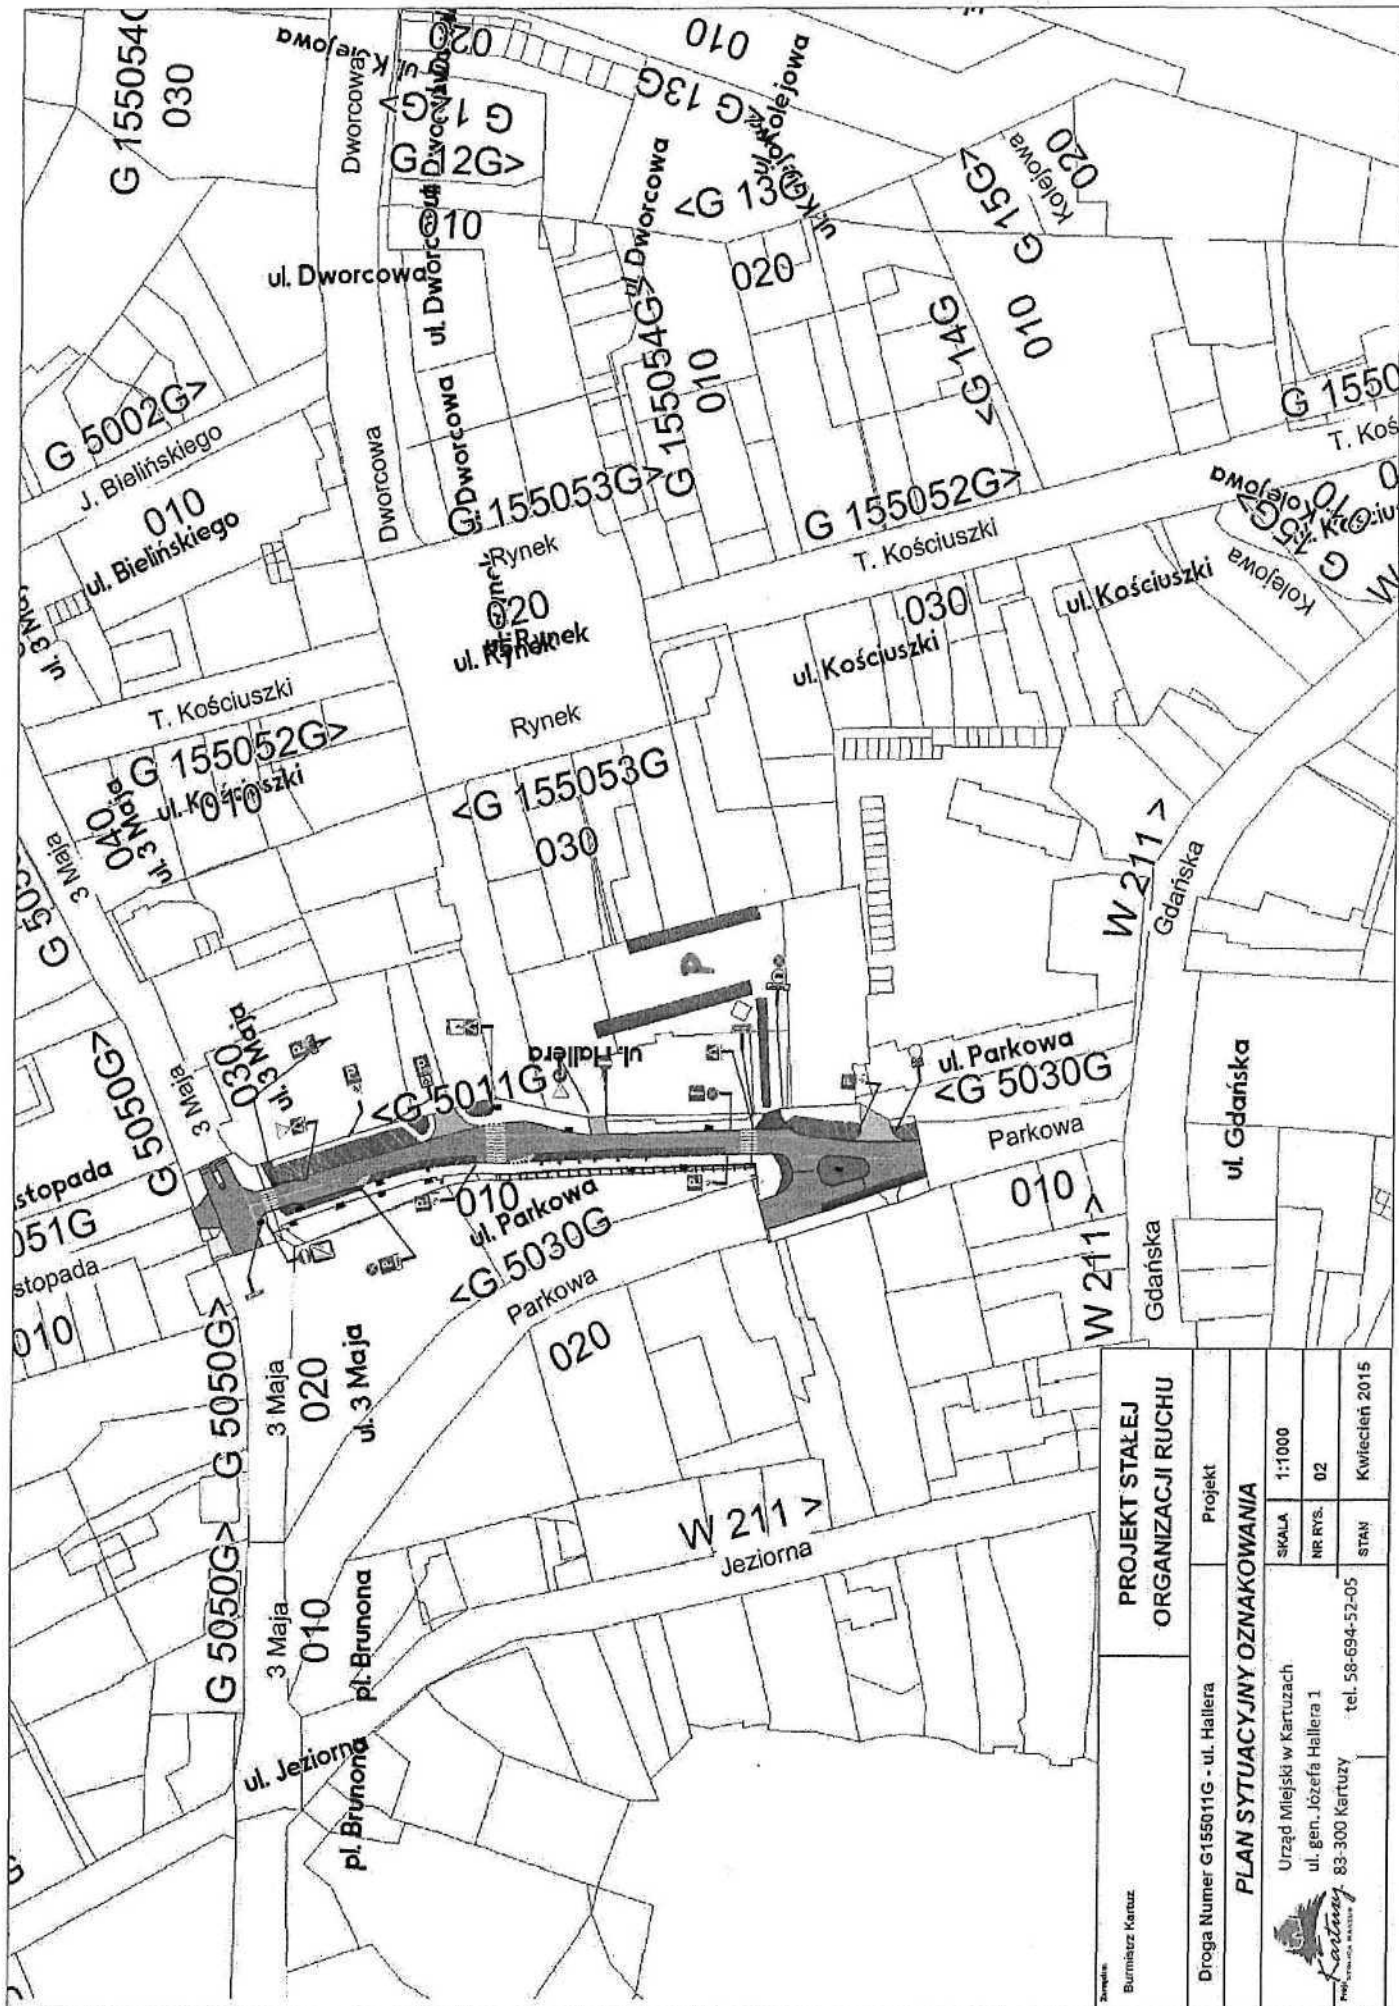


Droga Numer G155011G - ul. Hallera Projekt	PROJEKT STAŁEJ ORGANIZACJI RUCHU		
	PLAN SYTUACYJNY OZNAKOWANIA		
Urząd Miejski w Kartuzach ul. gen. Józefa Hallera 1 83-300 Kartuzy tel. 58-694-52-05	SKALA	1:1000	
	NR RYS.	02	
	STAN		Kwiecień 2015



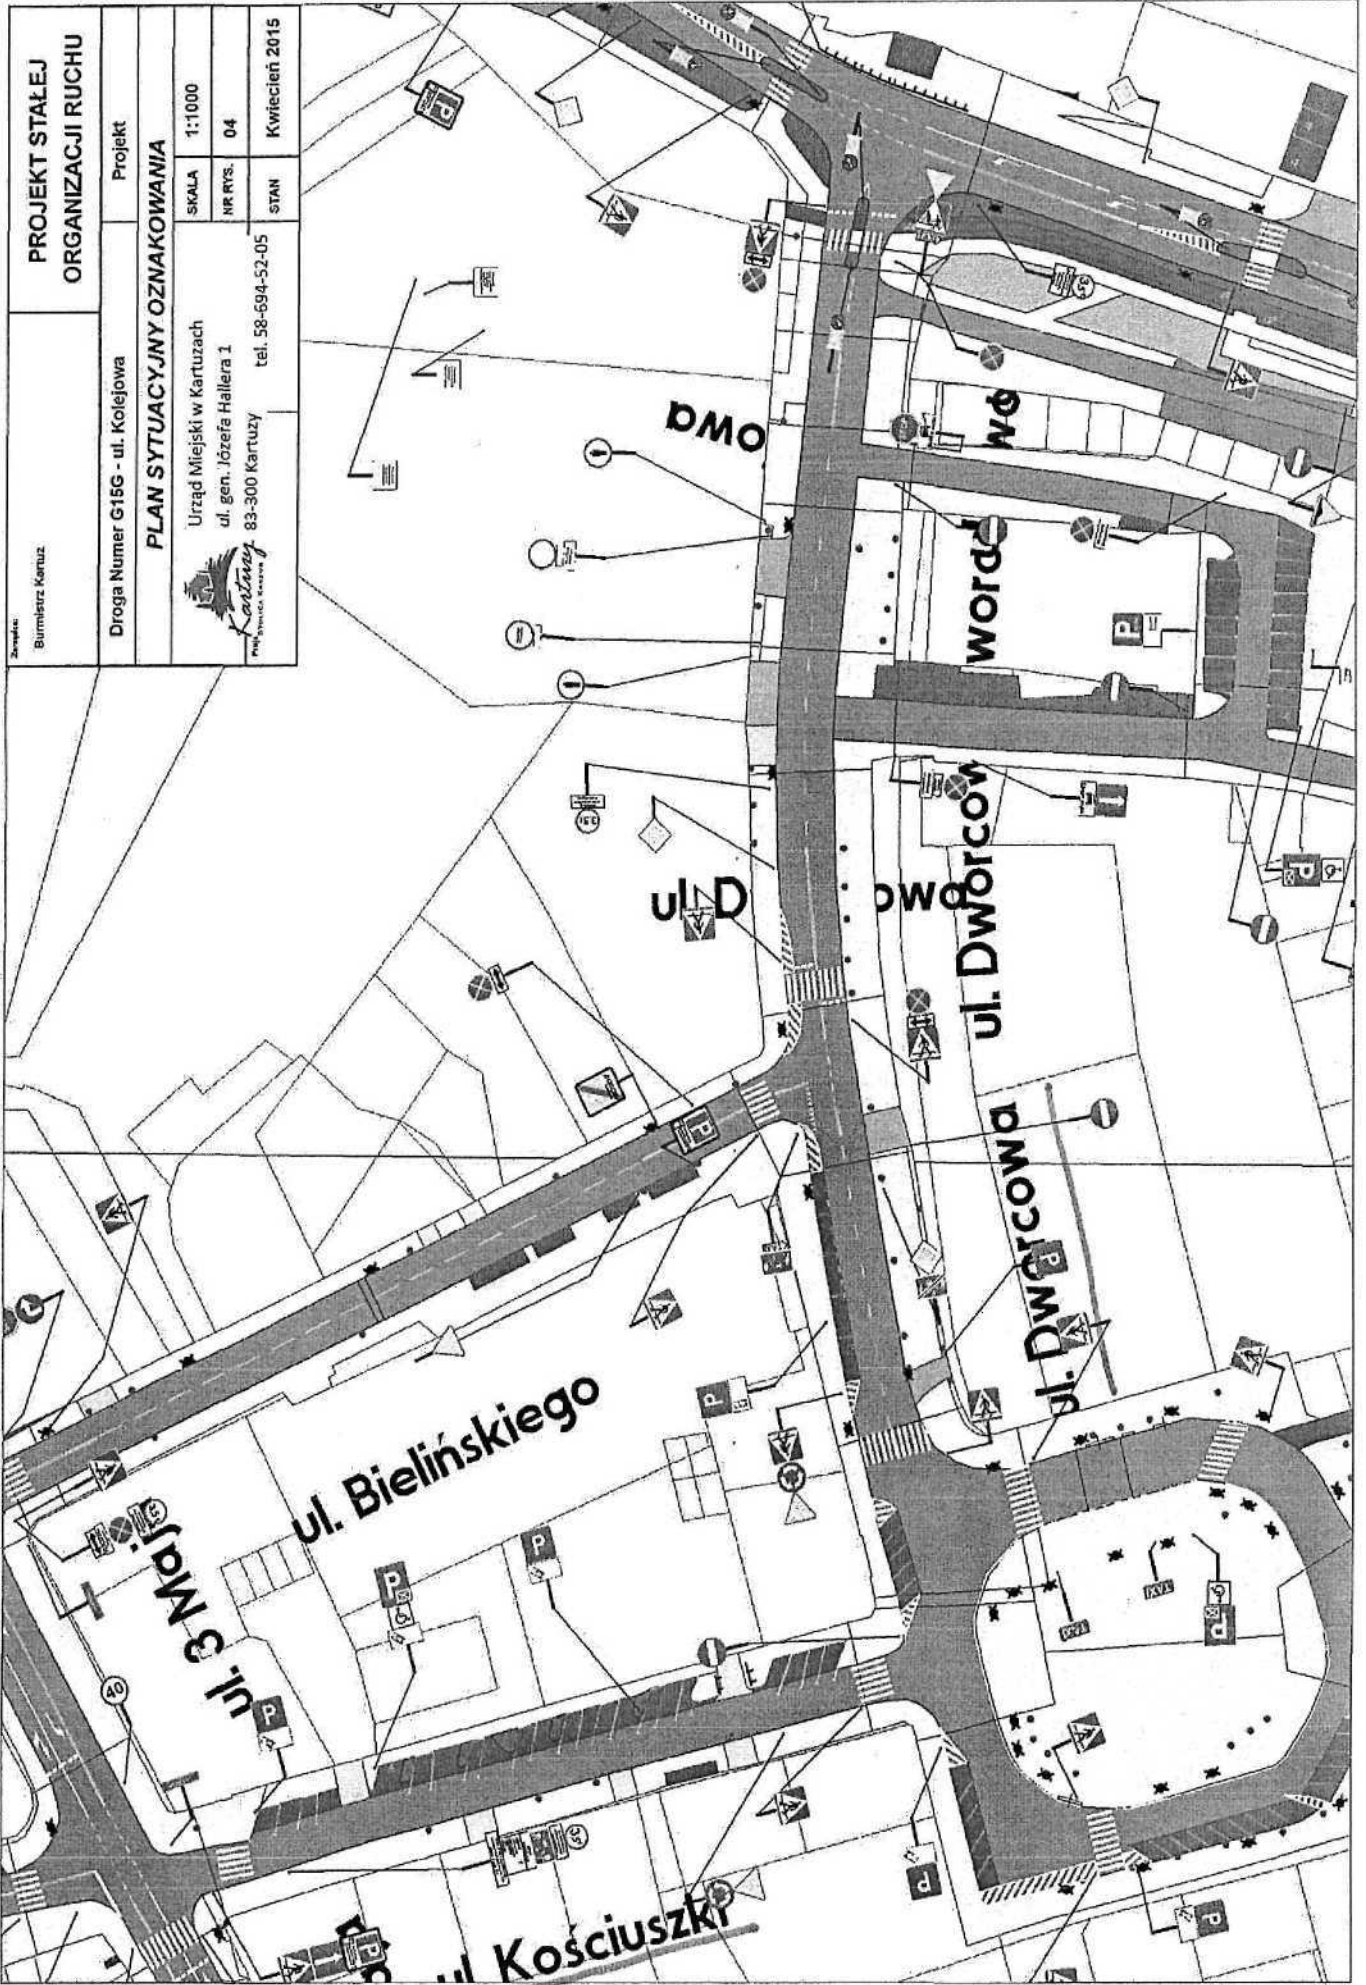

Zamawiający Burmistrz Kartuz	PROJEKT STAŁEJ ORGANIZACJI RUCHU	
	Projekt	
Droga Numer G15G - ul. Kolejowa		
PLAN SYTUACYJNY OZNAKOWANIA		
 Urząd Miejski w Kartuzach ul. gen. Józefa Hallera 1 83-300 Kartuzy tel. 58-694-52-05	SKALA	1:1000
	NR RYS.	04
	STAN	Kwiecień 2015

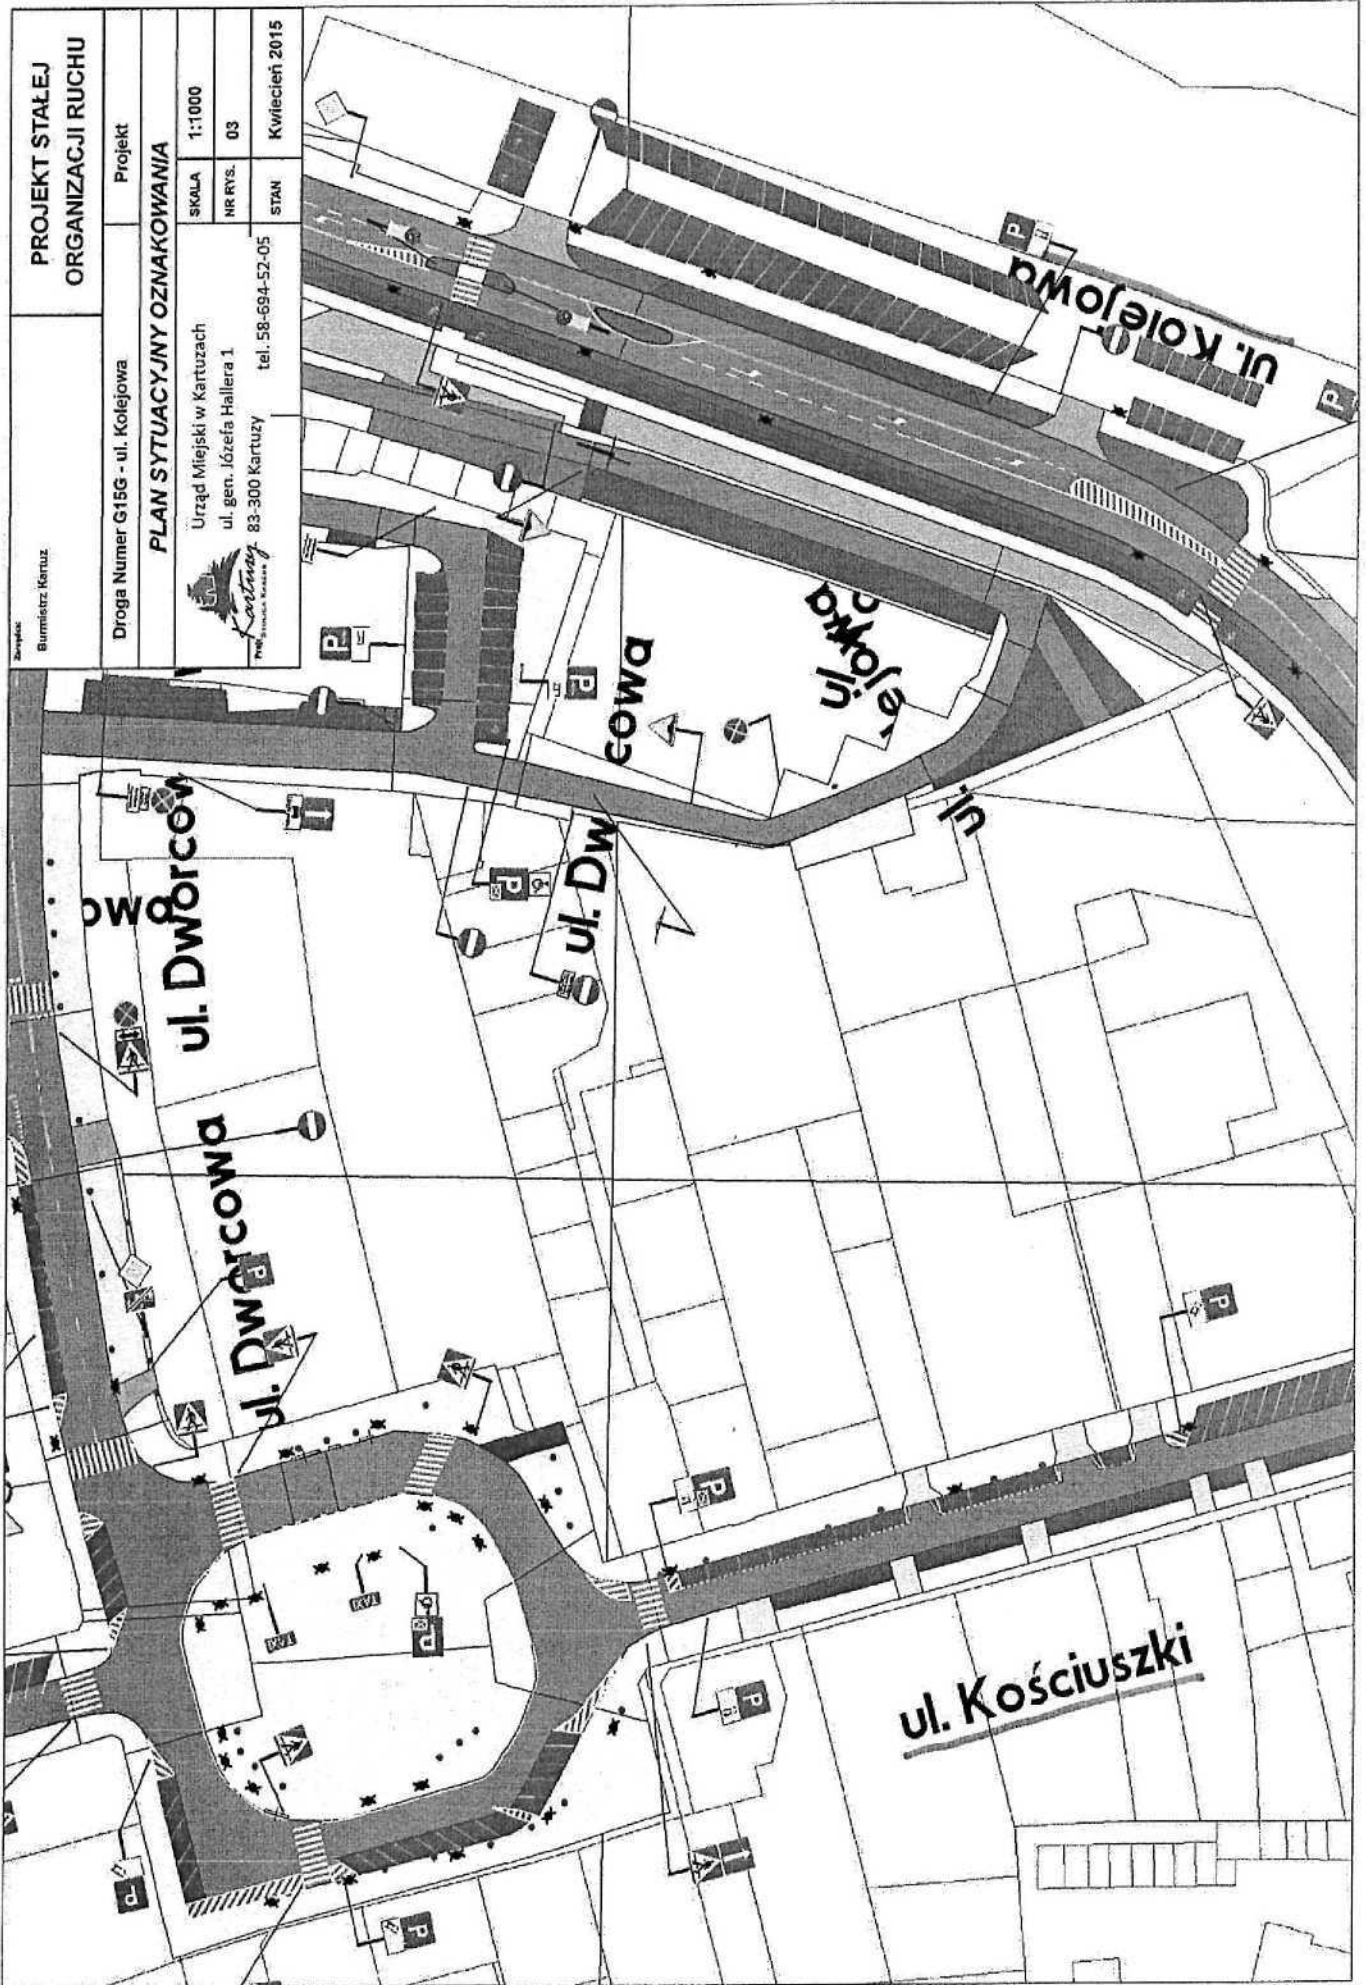

PROJEKT STAŁEJ ORGANIZACJI RUCHU

Projekt

Droga Numer G15G - ul. Kolejowa


PLAN SYTUACYJNY OZNAKOWANIA

SKALA	1:1000
NR RYS.	03
STAN	Kwiecień 2015


Urząd Miejski w Kartuzach
 ul. gen. Józefa Hallera 1
 83-300 Kartuzy tel. 58-694-52-05




Burmistrz Kartuz

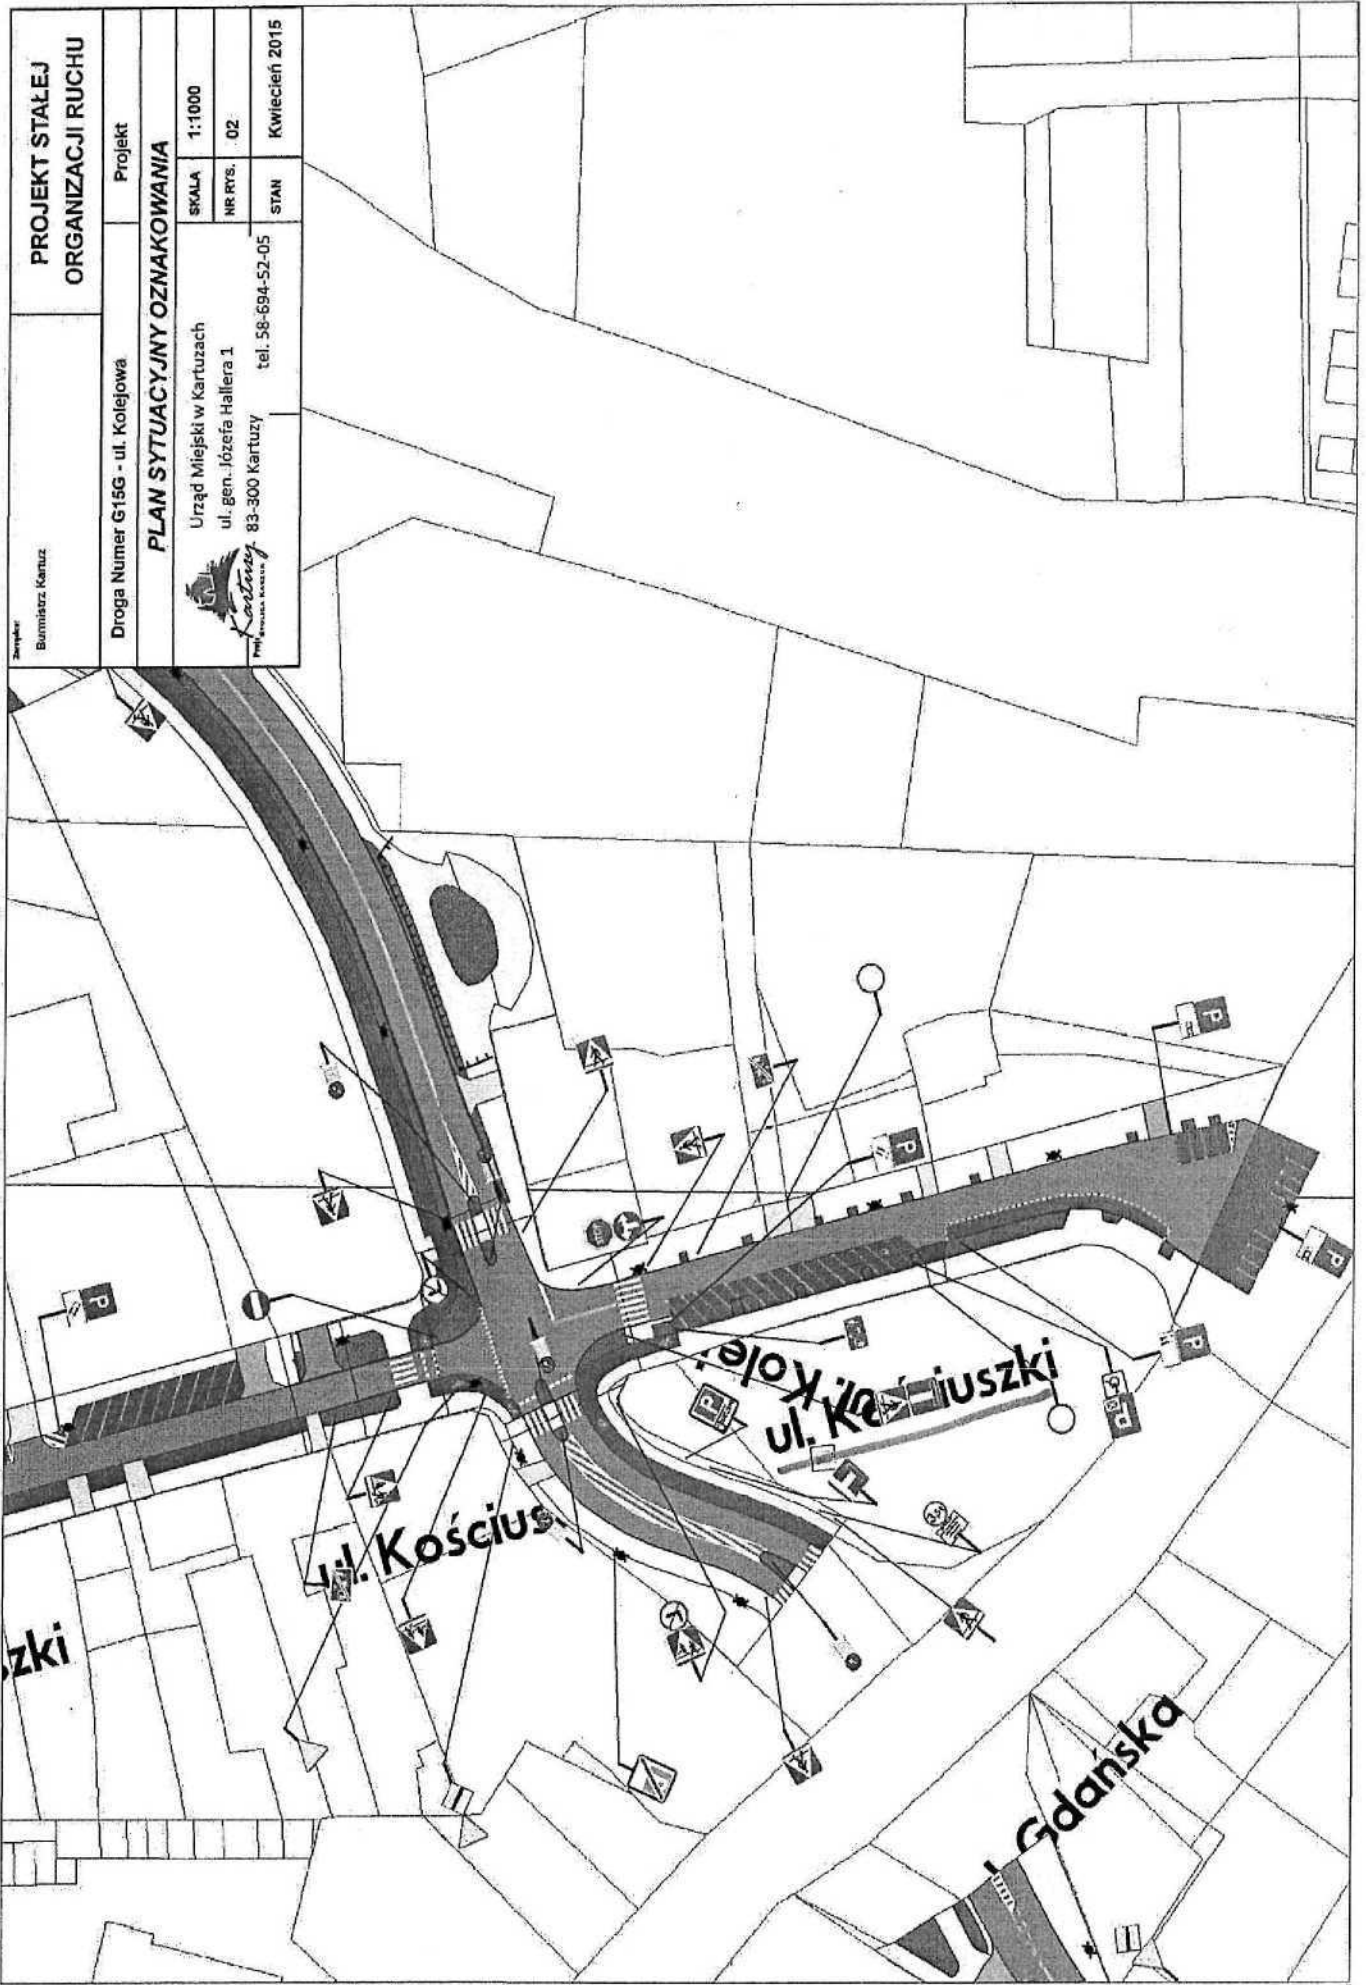

Zamawiający Burmistrz Kartuz	PROJEKT STAŁEJ ORGANIZACJI RUCHU	
	Projekt	
Droga Numer G15G - ul. Kolejowa		
PLAN SYTUACYJNY OZNAKOWANIA		
 Urząd Miejski w Kartuzach ul. gen. Józefa Hallera 1 83-300 Kartuzy tel. 58-694-52-05	SKALA	1:1000
	NR. RYS.	.02
	STAN	Kwiecień 2015

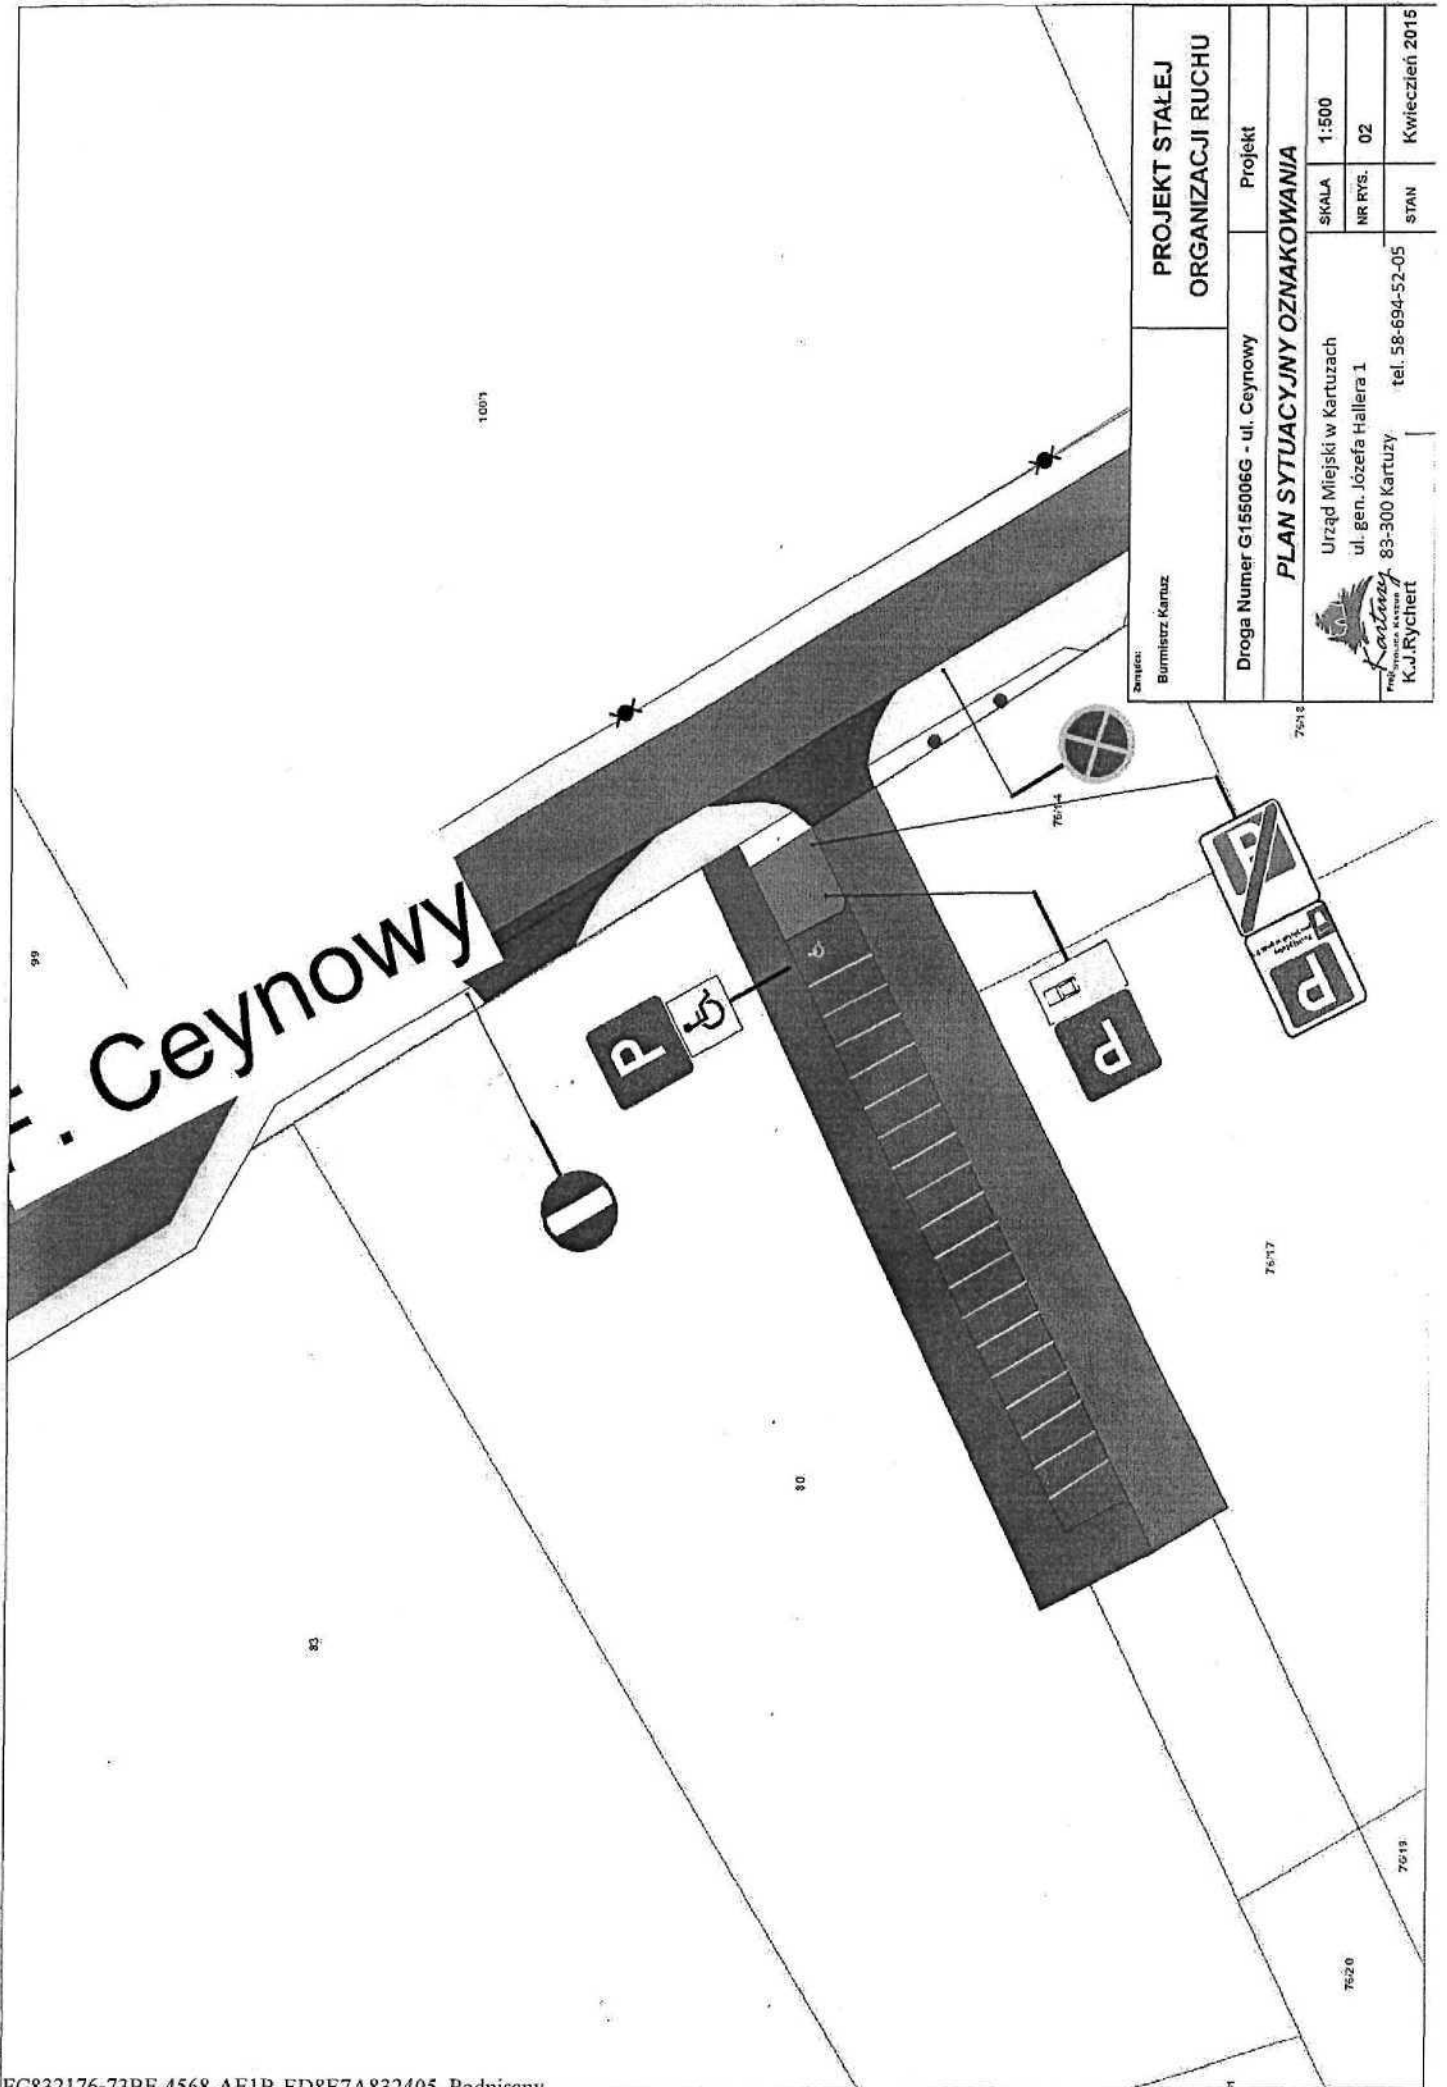

Zarys: Burmistrz Kartuz		PROJEKT STALEJ ORGANIZACJI RUCHU	
Droga Numer G155006G - ul. Ceynowy		Projekt	
PLAN SYTUACYJNY OZNAKOWANIA			
Urząd Miejski w Kartuzach ul. gen. Józefa Hallera 1 83-300 Kartuzy		SKALA 1:500	NR RYS. 02
tel. 58-694-52-05		STAN Kwiecień 2015	
 K.J. Rychert			