

**UCHWAŁA NR XVIII/229/2016**

**RADY MIEJSKIEJ W KARTUZACH**

Z DNIA 13 KWIETNIA 2016 R.

**w sprawie: zmiany uchwały Nr VII/82/2015 Rady Miejskiej w Kartuzach z dnia 29 kwietnia 2015 r. w sprawie zasad i wysokości opłat za postój w Strefie Płatnego Parkowania na terenie miasta Kartuzy.**

Na podstawie art. 18 ust. 2 pkt 15 i art. 40 ust. 1 ustawy z dnia 8 marca 1990 r. o samorządzie gminnym (tj. Dz. U. z 2015 r., poz. 1515 z późn. zm.) w związku z art. 13 ust. 1, art. 13b ust. 3, 4 i 5 i art. 13f ust. 1 i 2 ustawy z dnia 21 marca 1985 r. o drogach publicznych (tj. Dz. U. z 2015 r., poz. 460 z późn. zm.),

**Rada Miejska w Kartuzach  
na wniosek Burmistrza Kartuz  
uchwala, co następuje:**

**§ 1.**

W uchwale Nr VII/82/2015 Rady Miejskiej w Kartuzach z dnia 29 kwietnia 2015 r. w sprawie zasad i wysokości opłat za postój w Strefie Płatnego Parkowania na terenie miasta Kartuzy, wprowadza się następujące zmiany:

1. §1 otrzymuje brzmienie:

"§1. Ustala się Strefę Płatnego Parkowania w mieście Kartuzy, obejmującą obszar części ulic:

- 1) ul. gen. Józefa Hallera,
- 2) ul. Parkowa,
- 3) ul. Rynek,
- 4) ul. Dworcowa,
- 5) ul. Kościuszki,
- 6) ul. Kolejowa,
- 7) ul. 3 Maja na działkach nr ew. 54/4 i 53/4 obr. ewid. nr 9 Kartuzy,
- 8) ul. Dworcowa/ul. Hallera na działkach nr ew. 1171, 118/2 i 119 obr. ewid. nr 8 Kartuzy,
- 9) ul. Ceynowy na działkach nr ew. 76/13 i 76/16 obr. ewid. nr 3 w Kartuzy,
- 10) ul. Bielińskiego na działce nr ew. 86/1 obr. ewid. 9 w Kartuzy."

2. §4 otrzymuje brzmienie:

"§4. Komplet map sytuacyjnych Strefy Płatnego Parkowania, z zaznaczonymi kolorem zielonym płatnymi miejscami postojowymi oznakowanymi znakami drogowymi pionowymi i poziomymi, stanowi załącznik nr 3 do niniejszej uchwały."

3. Załącznik nr 3 do uchwały Nr VII/82/2015 Rady Miejskiej w Kartuzach z dnia 29 kwietnia 2015 r. w sprawie zasad i wysokości opłat za postój w Strefie Płatnego Parkowania na terenie miasta Kartuzy przyjmuje brzmienie załącznika nr 1 do niniejszej uchwały.


**§ 2.**

Wykonanie uchwały powierza się Burmistrzowi Kartuz.

§ 3.

Uchwała wchodzi w życie po upływie 14 dni od daty jej ogłoszenia w Dzienniku Urzędowym Województwa Pomorskiego.

Przewodniczący Rady  
Miejskiej w Kartuzach


  
Andrzej Pryczkowski


Kawalerzom pod względem  
formalnie-prawnym  
RP/17 RM/1087/03 / 20 16  
Lp. 22.03.2016 podpis





Załącznik nr 1 do Uchwały Nr XVIII/229/2016  
Rady Miejskiej w Kartuzach  
z dnia 13 kwietnia 2016 r.

**Komplet map sytuacyjnych Strefy Płatnego Parkowania z zaznaczonymi kolorem zielonym płatnymi miejscami postojowymi oznakowanymi znakami drogowymi pionowymi i poziomymi.**

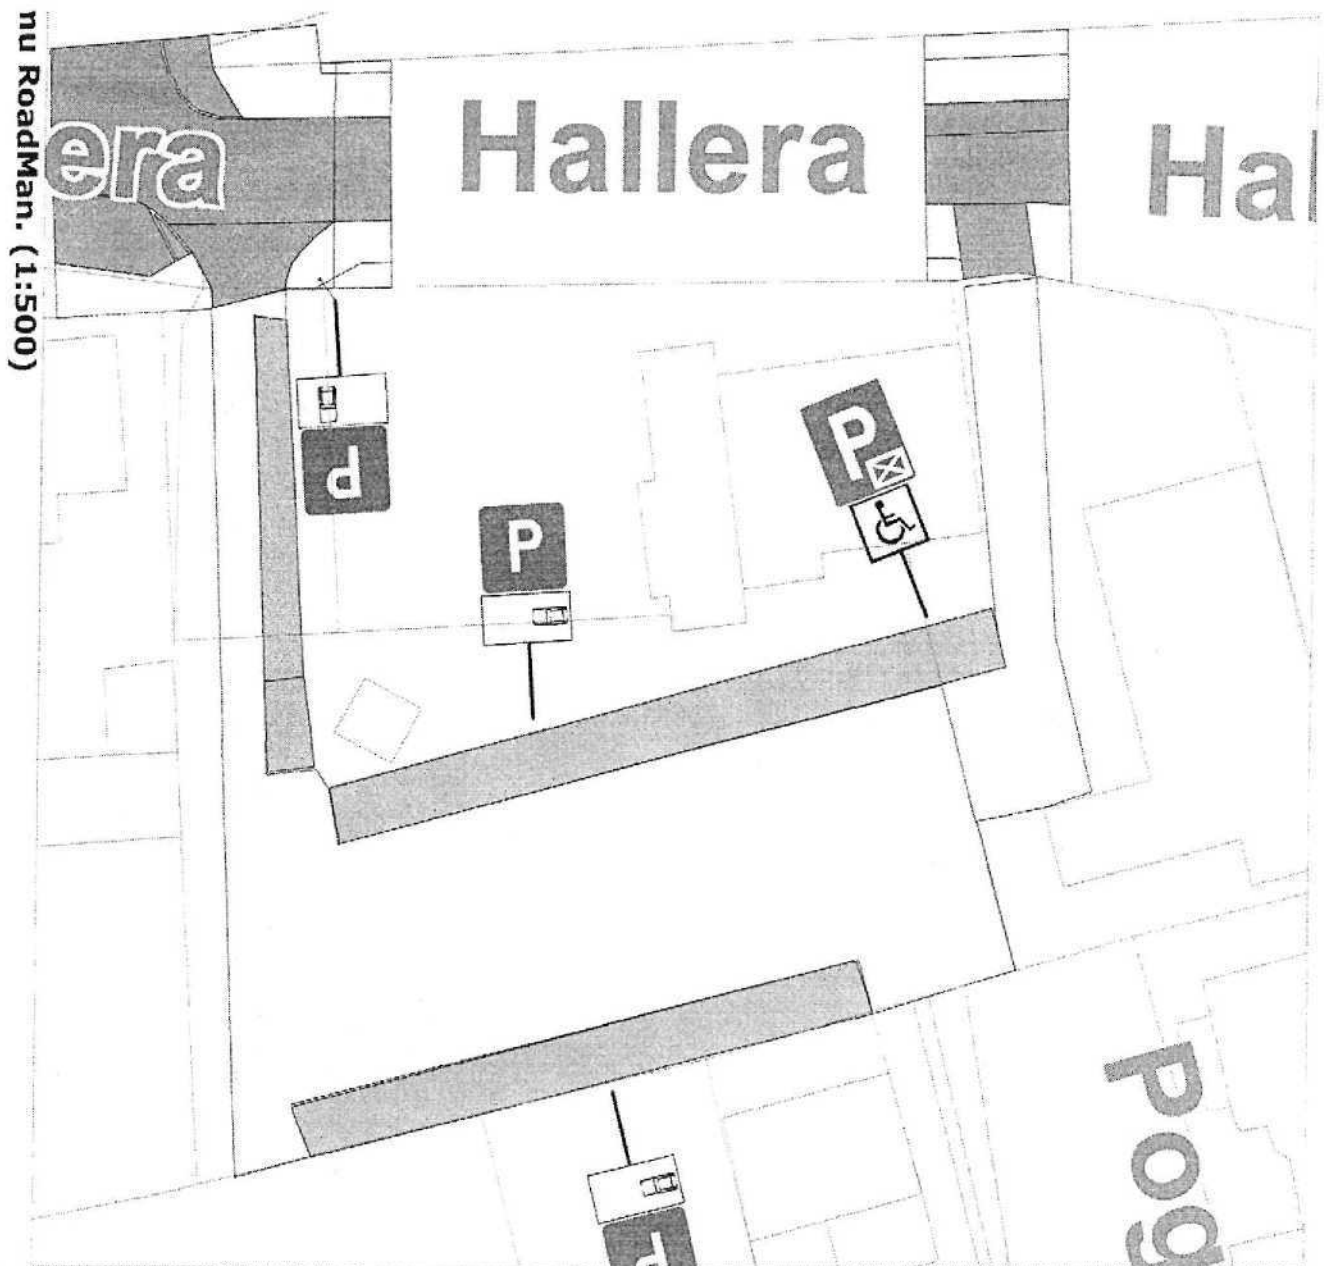


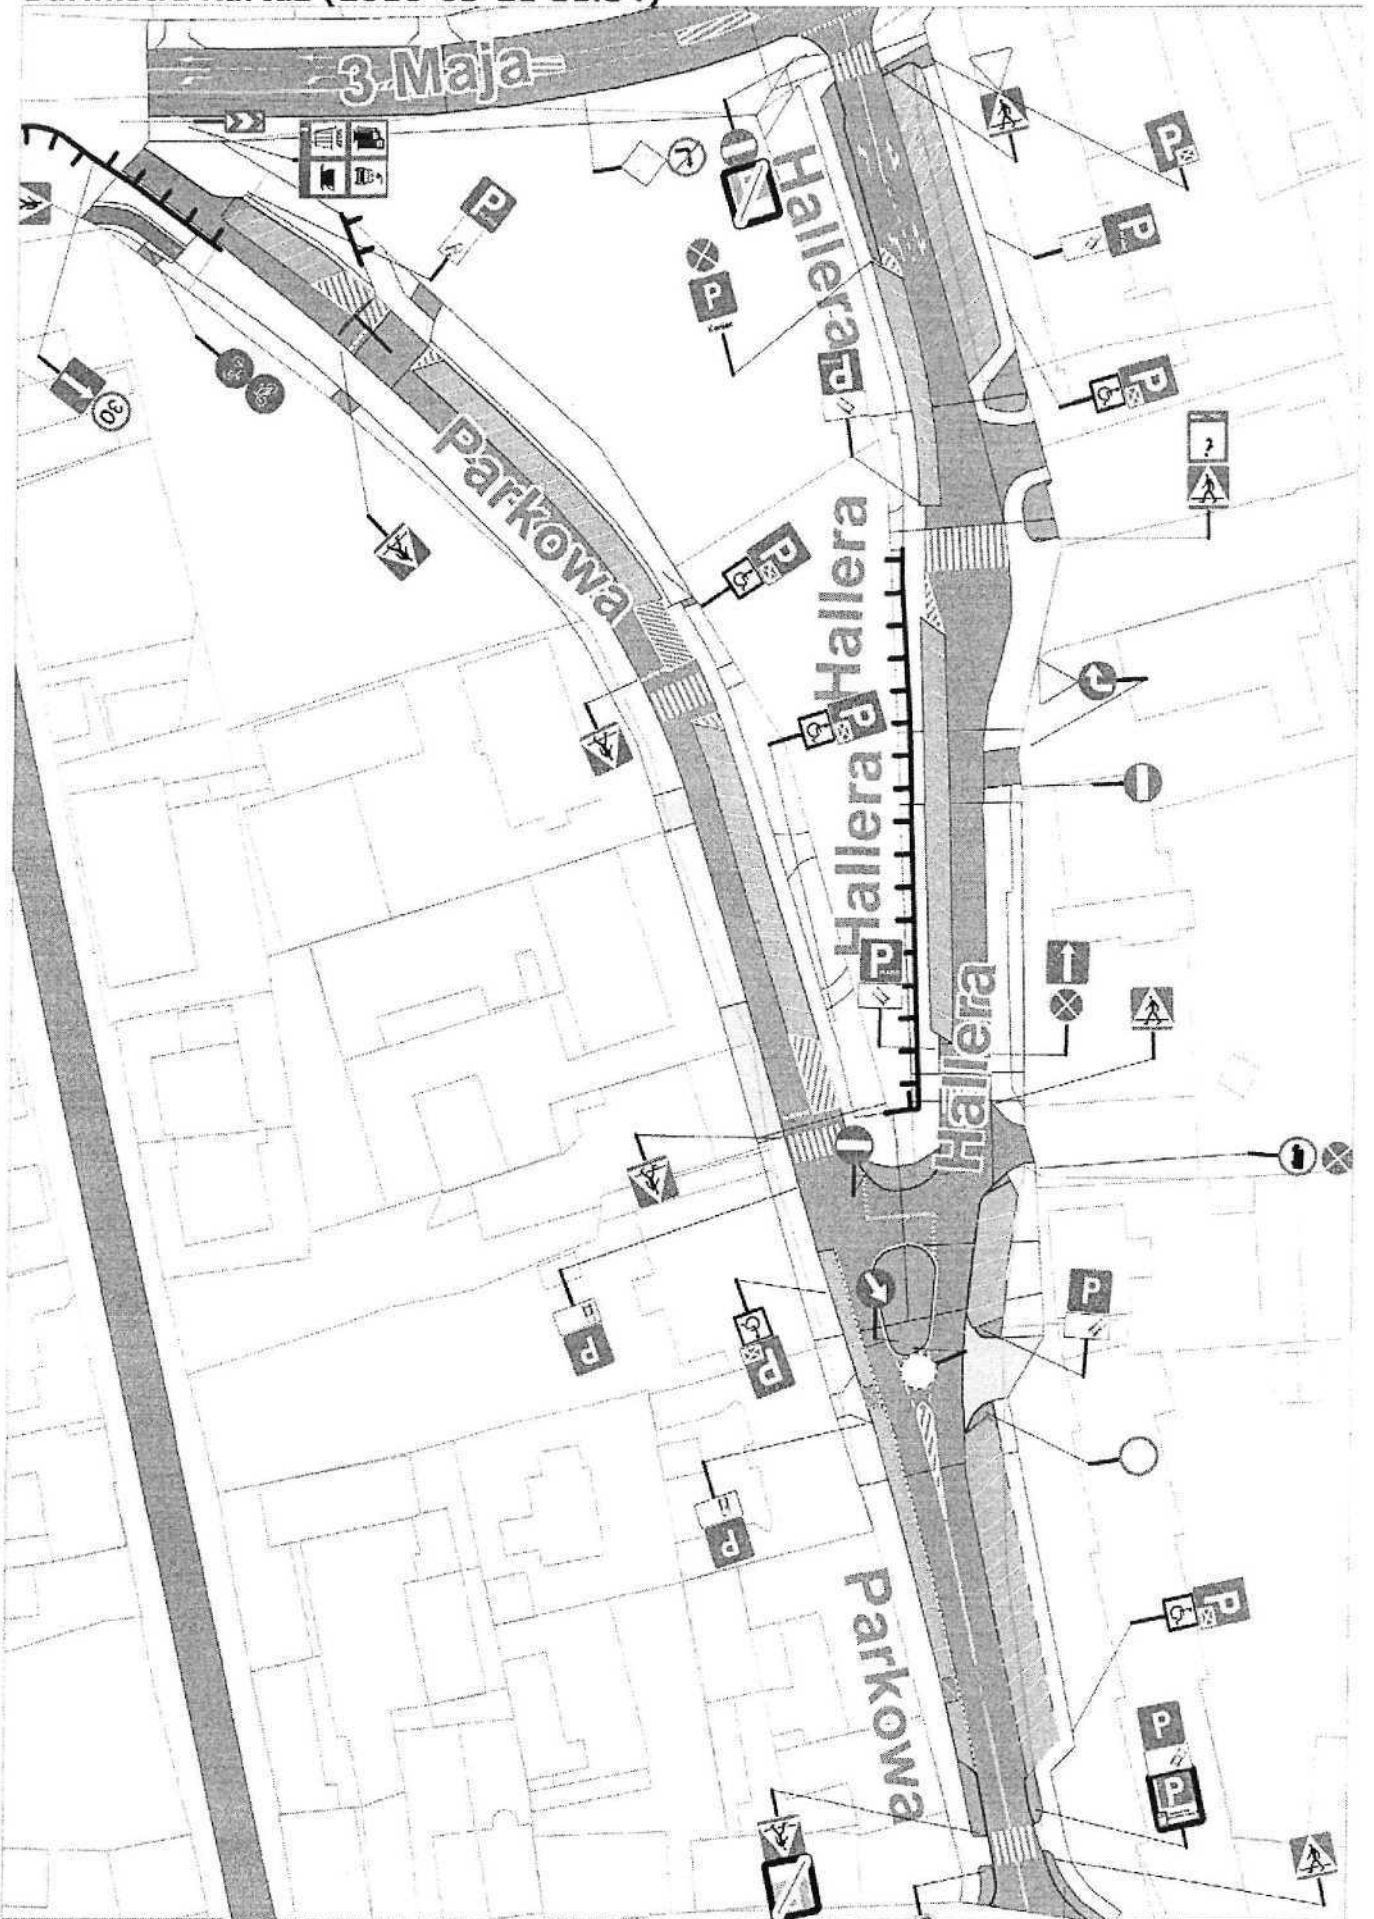


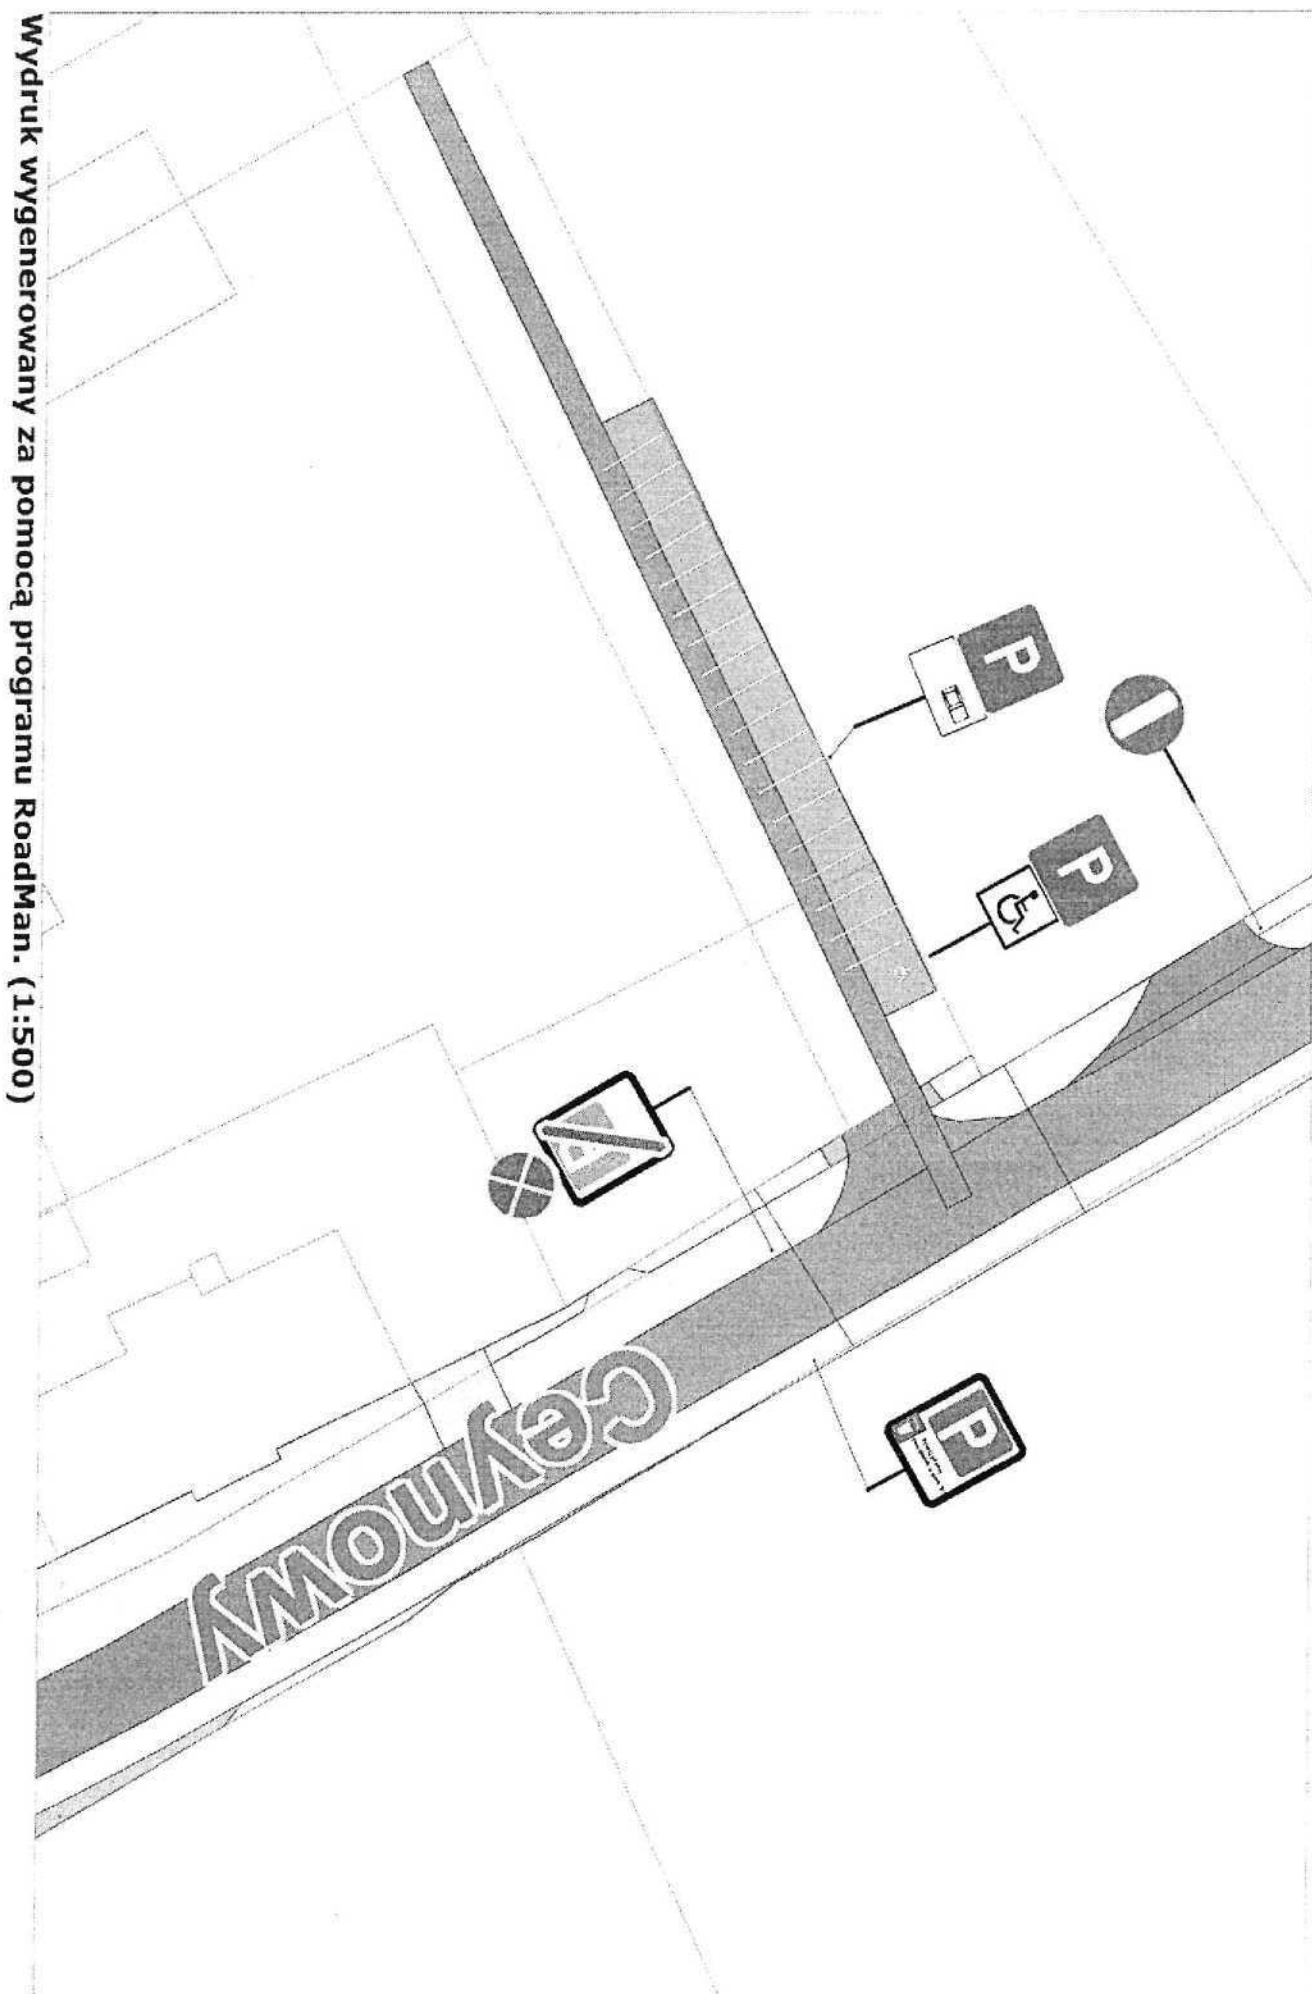

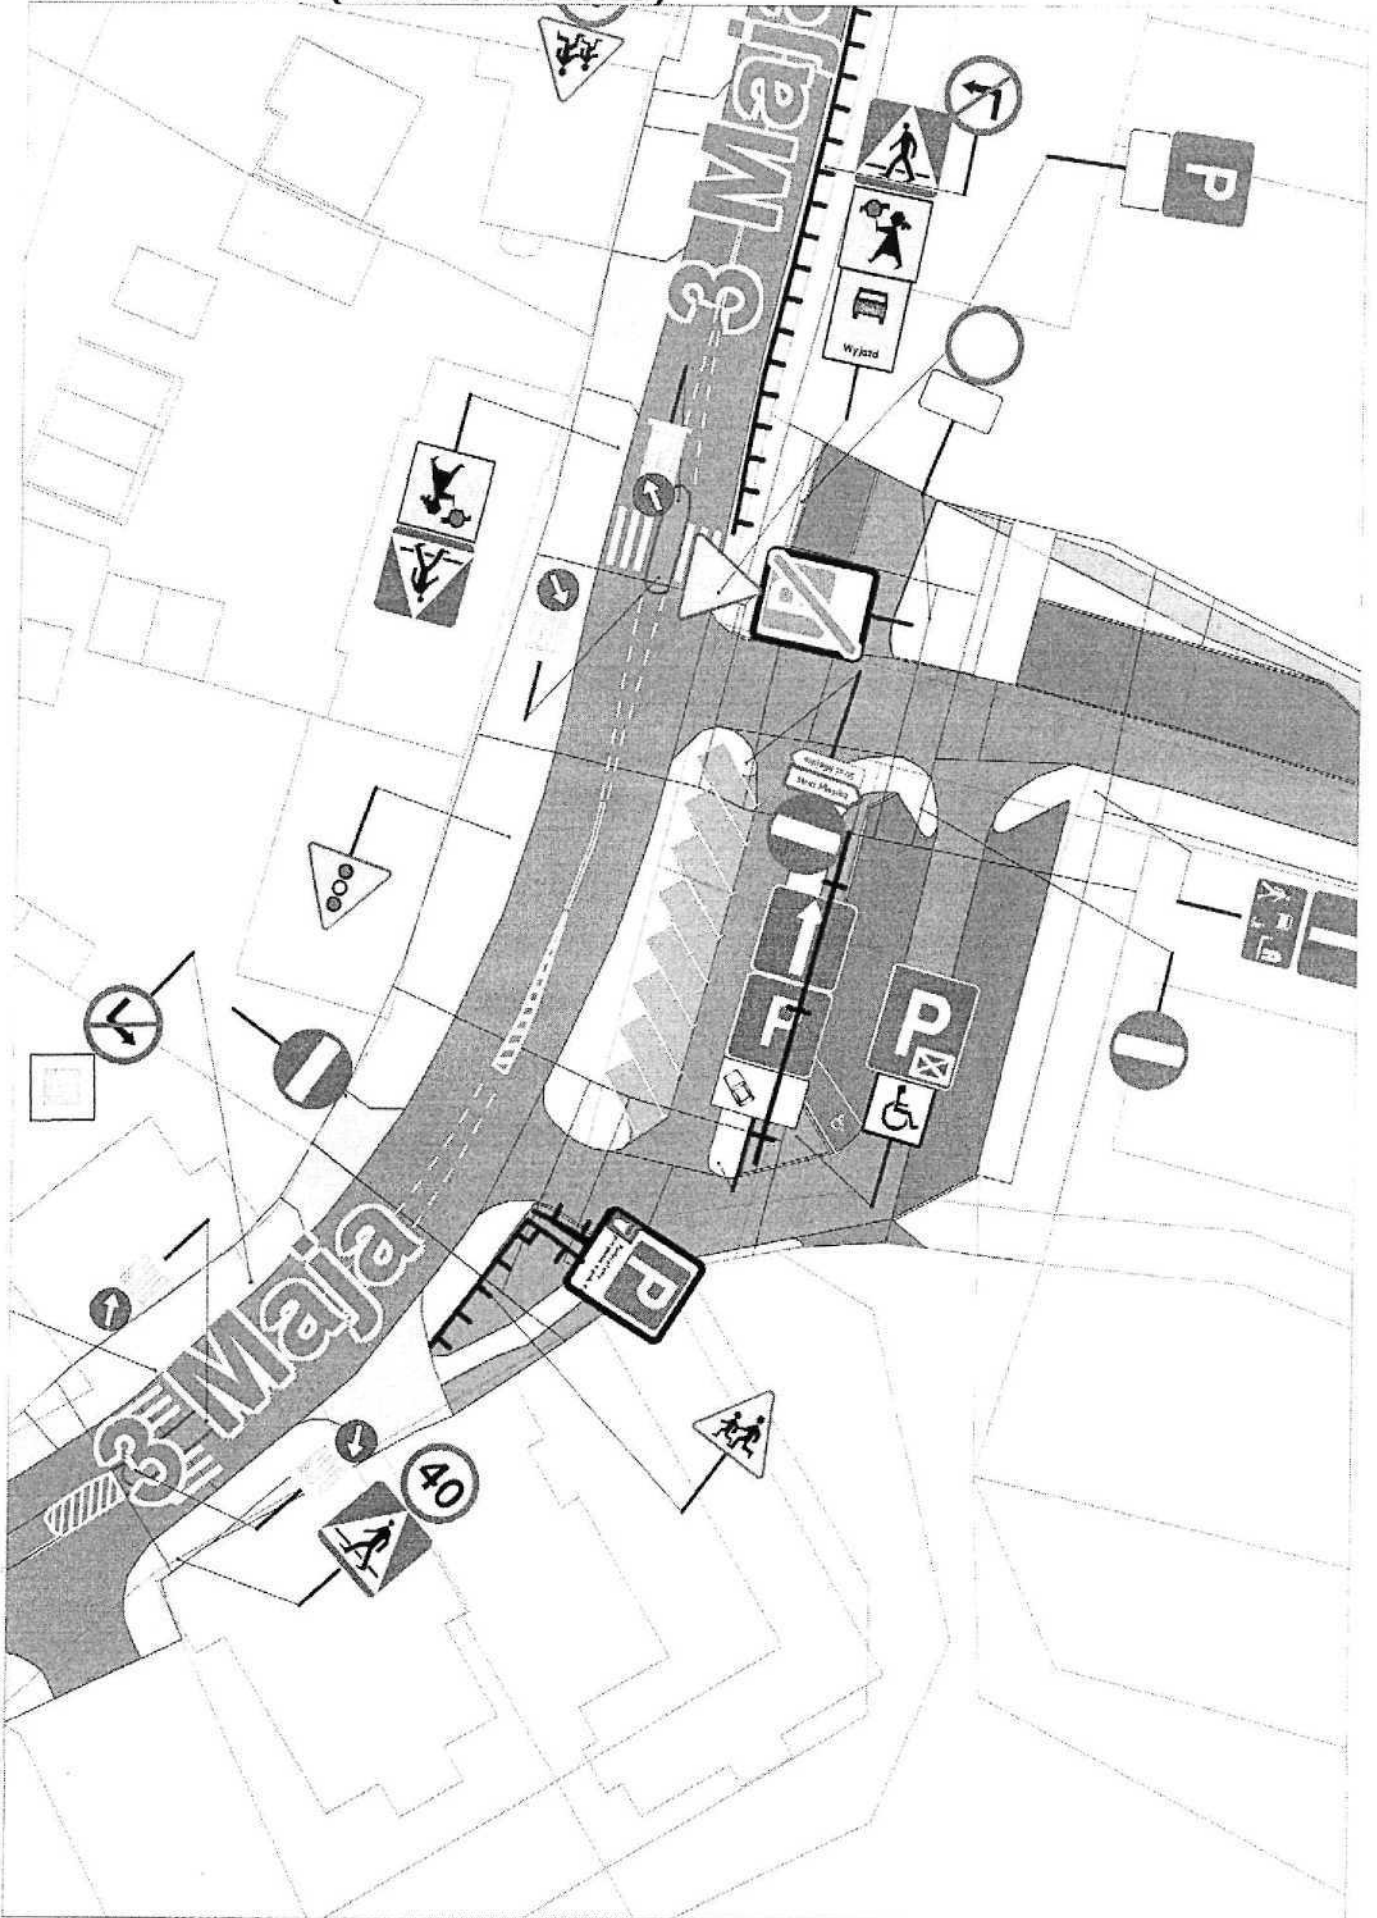


Wydruk wygenerowany za pomocą programu RoadMan. (1:500)

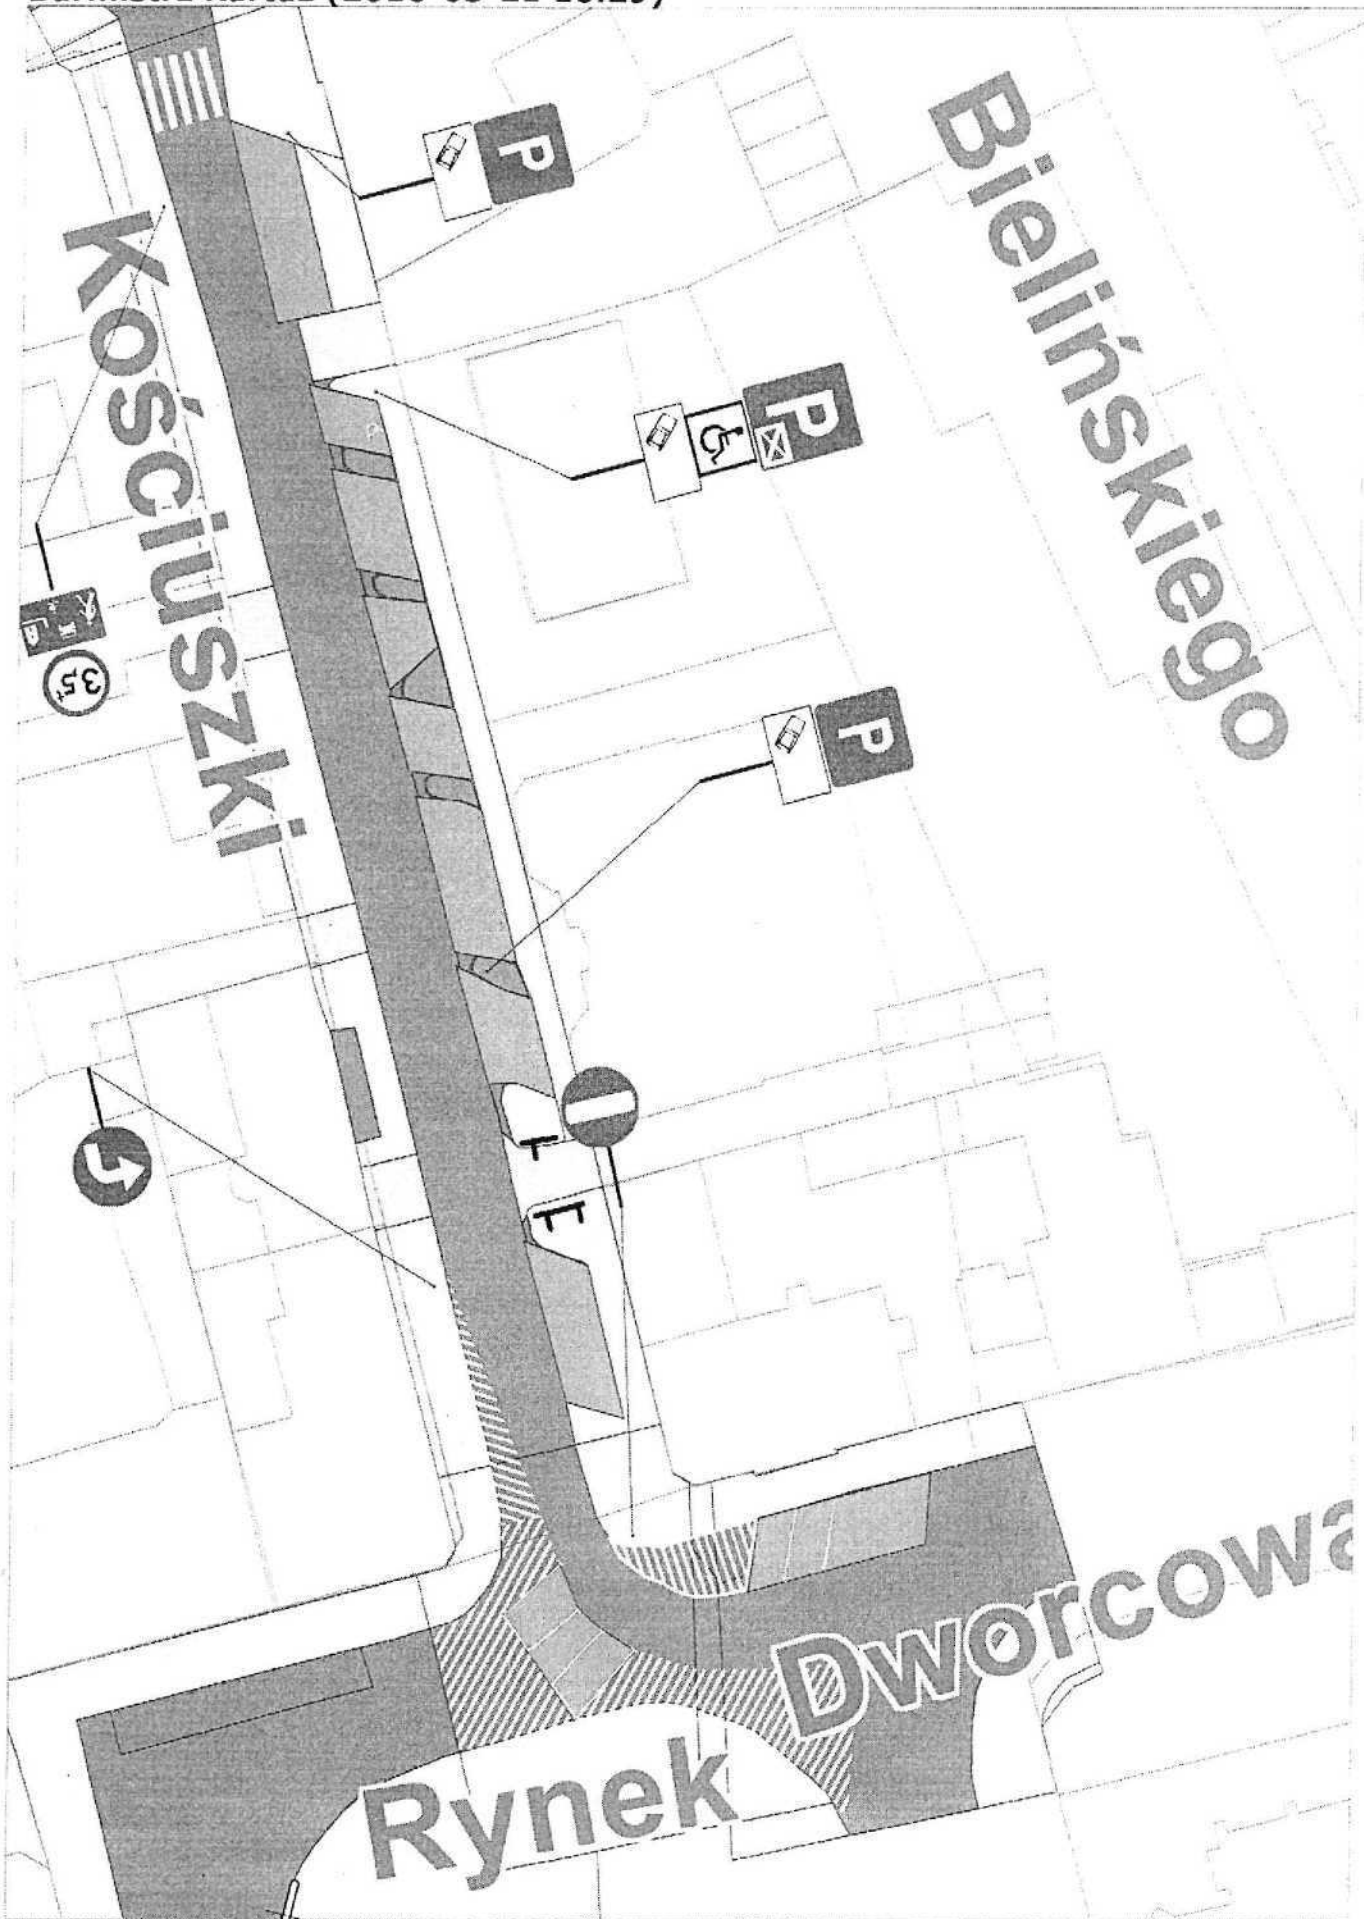

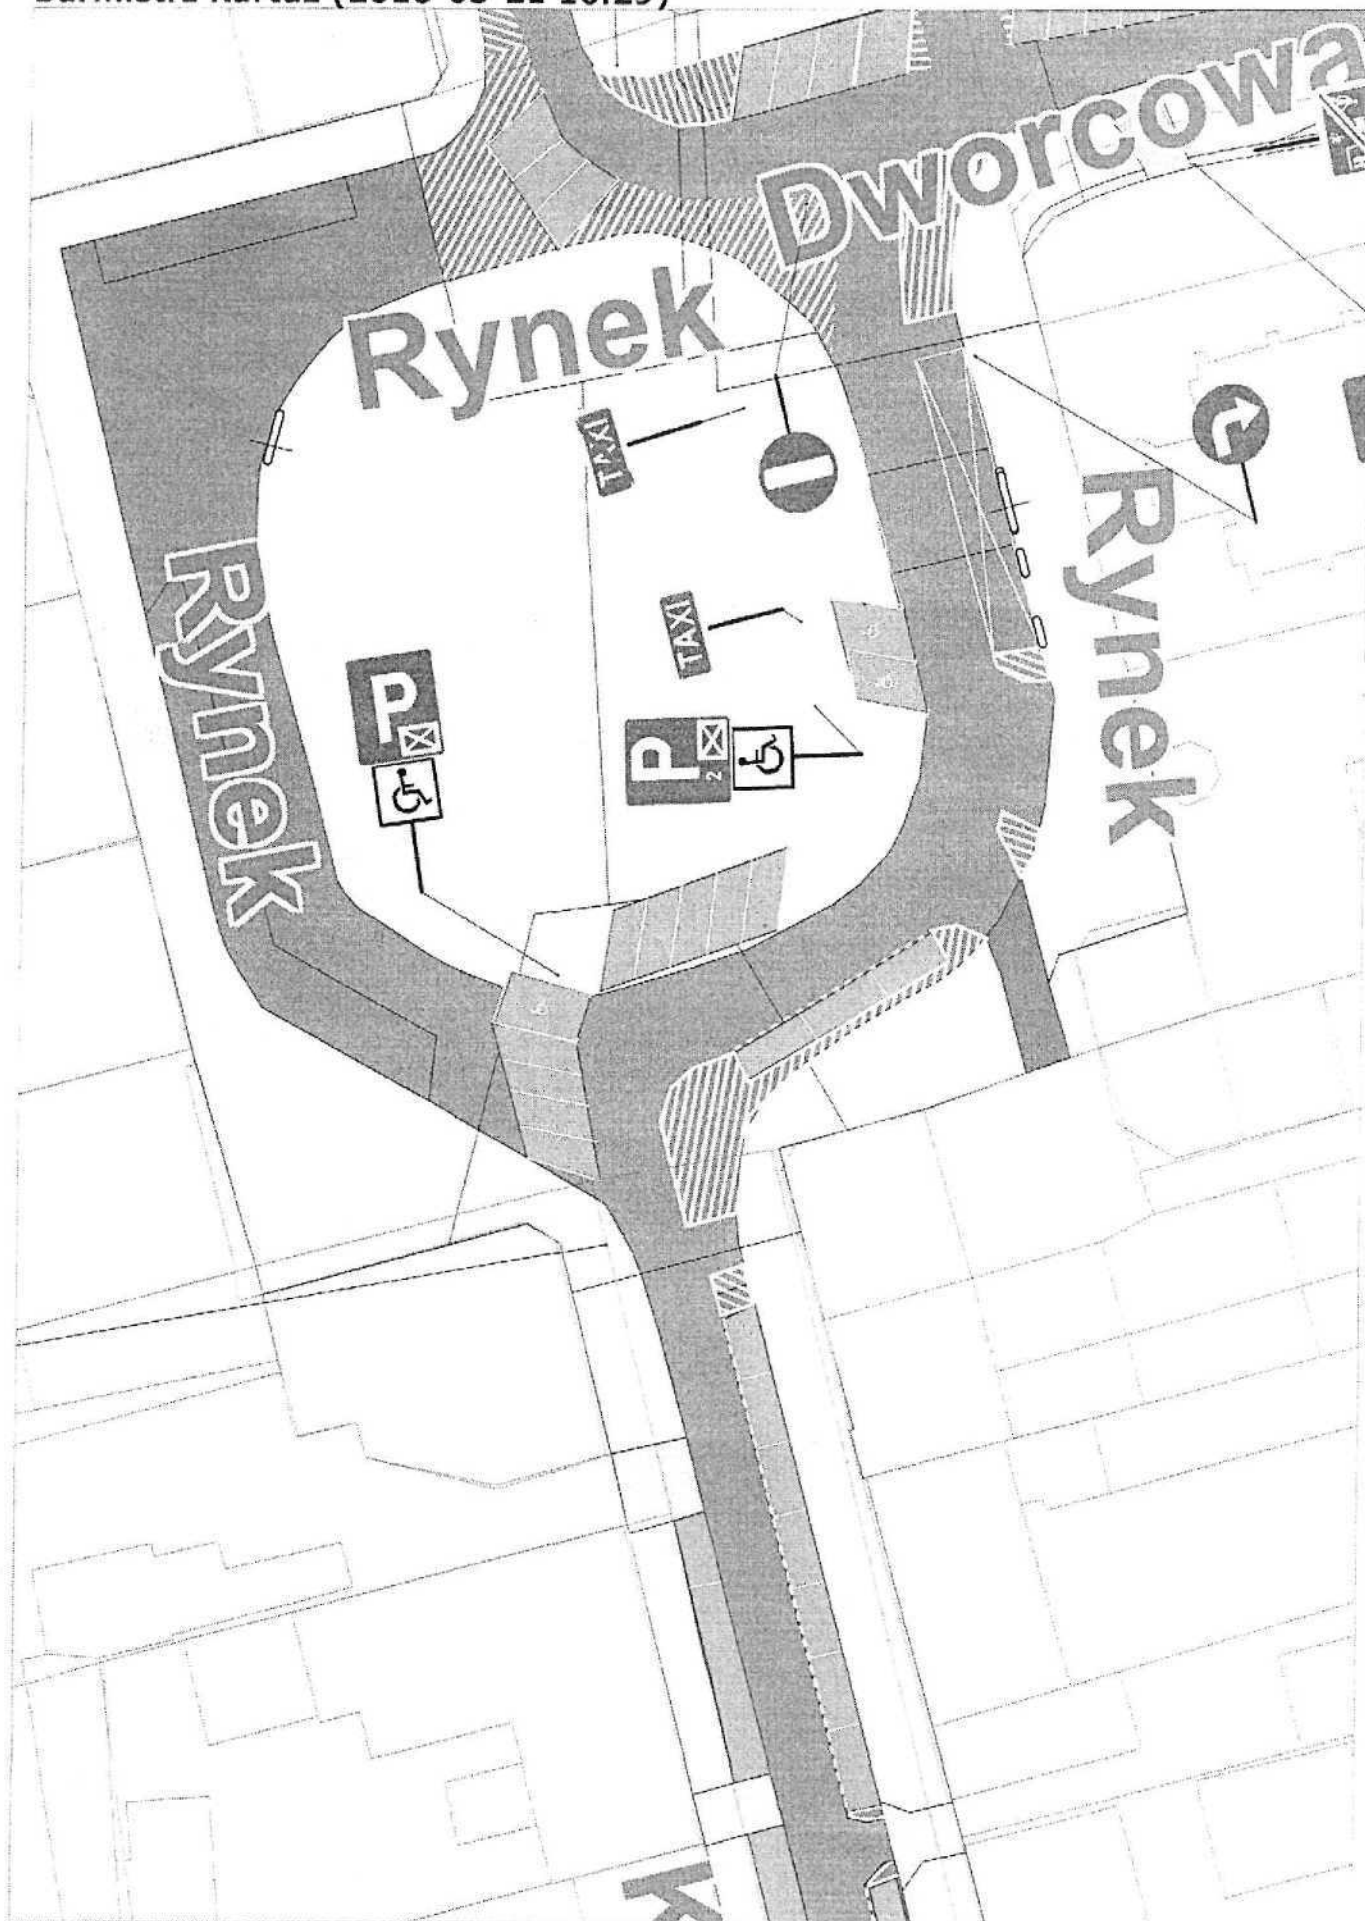


Wydruk wygenerowany za pomocą programu RoadMan. (1:500)



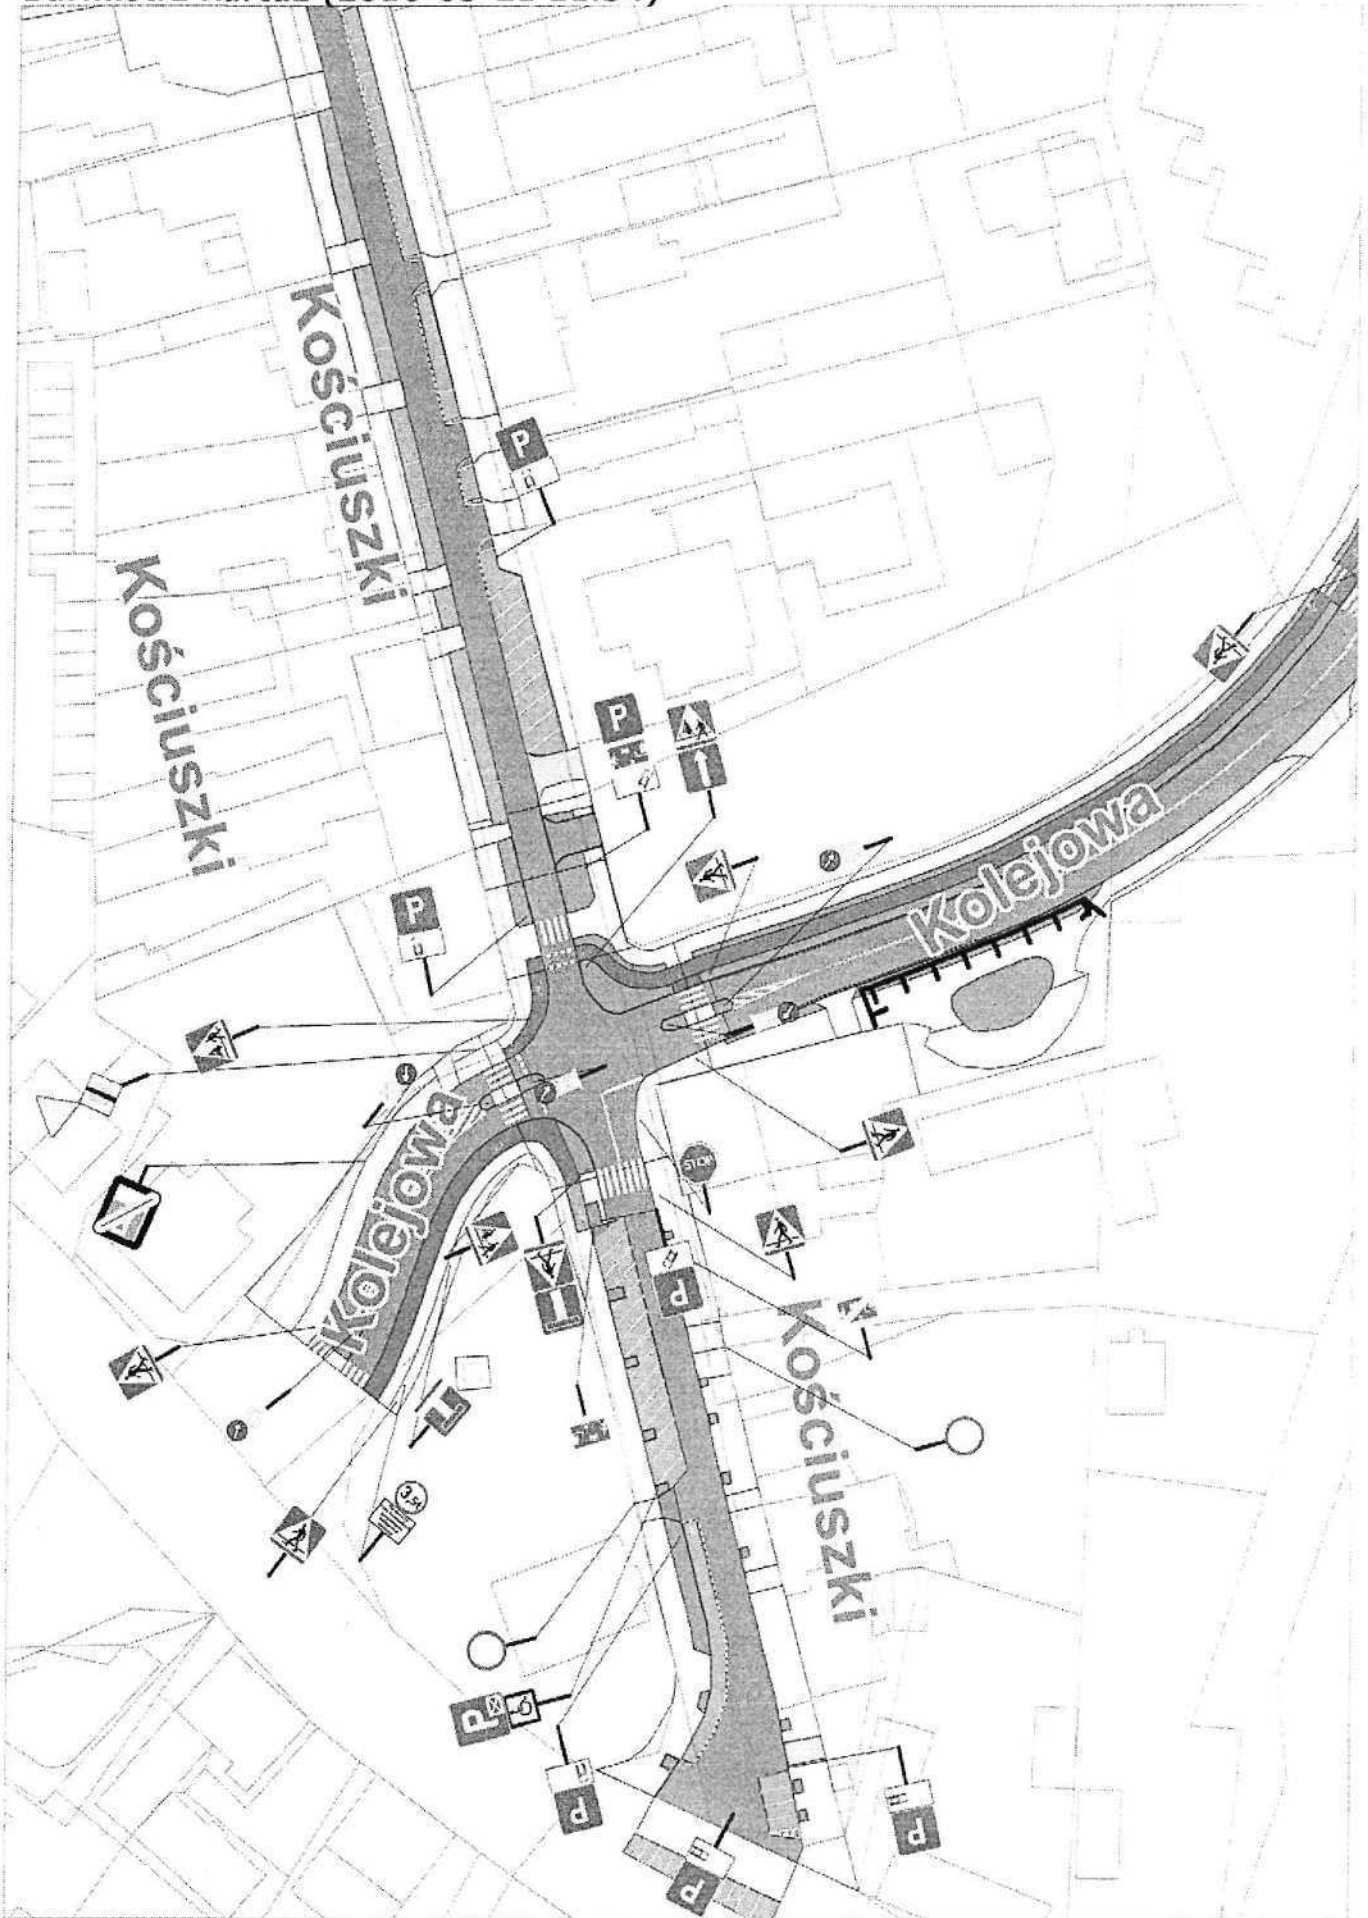

Wydruk wygenerowany za pomocą programu RoadMan. (1:1000)

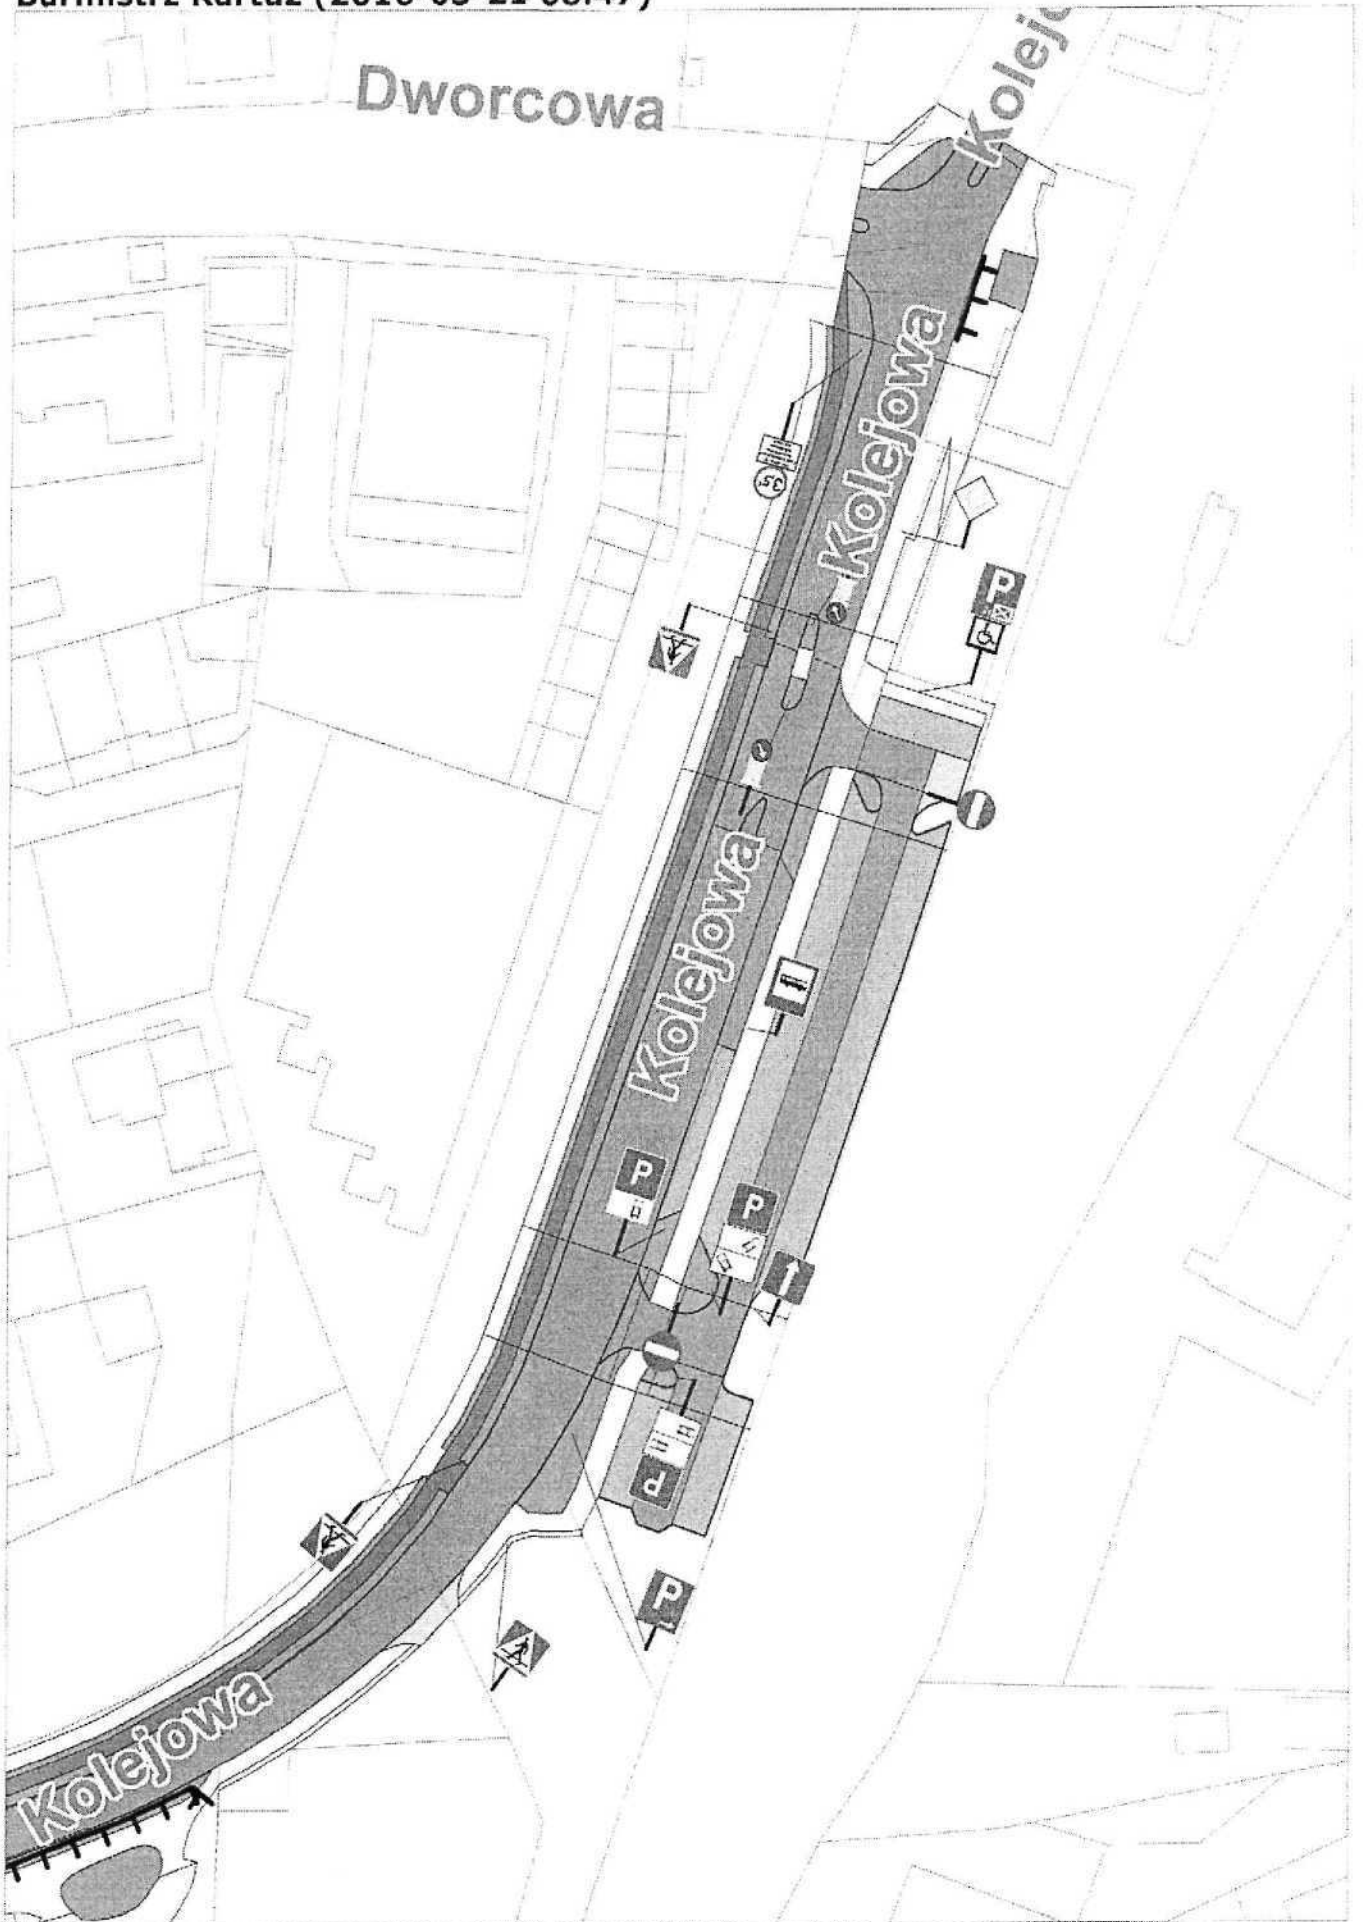

Wydruk wygenerowany za pomocą programu RoadMan. (1:1000)



