

UCHWAŁA NR XXIII/289/2016
RADY MIEJSKIEJ W KARTUZACH

Z DNIA 12 WRZEŚNIA 2016 R.

**w sprawie przystąpienia do sporządzenia miejscowego planu zagospodarowania przestrzennego
fragmentu wsi Dzierżąžno - rejon ulicy Wyzwolenia.**

Na podstawie art. 18 ust.2 pkt 5 ustawy z dnia 8 marca 1990r. o samorządzie gminnym (t.j. Dz.U. z 2016r., poz. 446) oraz art. 14 ust.1 - 4 ustawy z dnia 27 marca 2003r. o planowaniu i zagospodarowaniu przestrzennym (t.j. Dz.U. z 2016r., poz.778 z zm.)

**Rada Miejska w Kartuzach
na wniosek Burmistrza Kartuz
uchwala, co następuje:**

§ 1.

Postanawia się przystąpić do sporządzenia miejscowego planu zagospodarowania przestrzennego fragmentu wsi Dzierżąžno - rejon ulicy Wyzwolenia.

§ 2.

Granice terenu objętego sporządzeniem planu zostały przedstawione na kserokopii mapy ewidencyjnej fragmentu wsi Dzierżąžno w skali 1:1000, która stanowi załącznik do niniejszej uchwały.

§ 3.


Wykonanie uchwały powierza się Burmistrzowi Kartuz.

§ 4.


Uchwała wchodzi w życie z dniem podjęcia.

Przewodniczący Rady
Miejskiej w Kartuzach


Andrzej Pryczkowski

zatwierdzam pod względem
formalno-prawnym
RP 07 RM/286/05 / 20 16 r.
data 02.09.2016 podpis 

Granice terenu objętego sporządzeniem planu

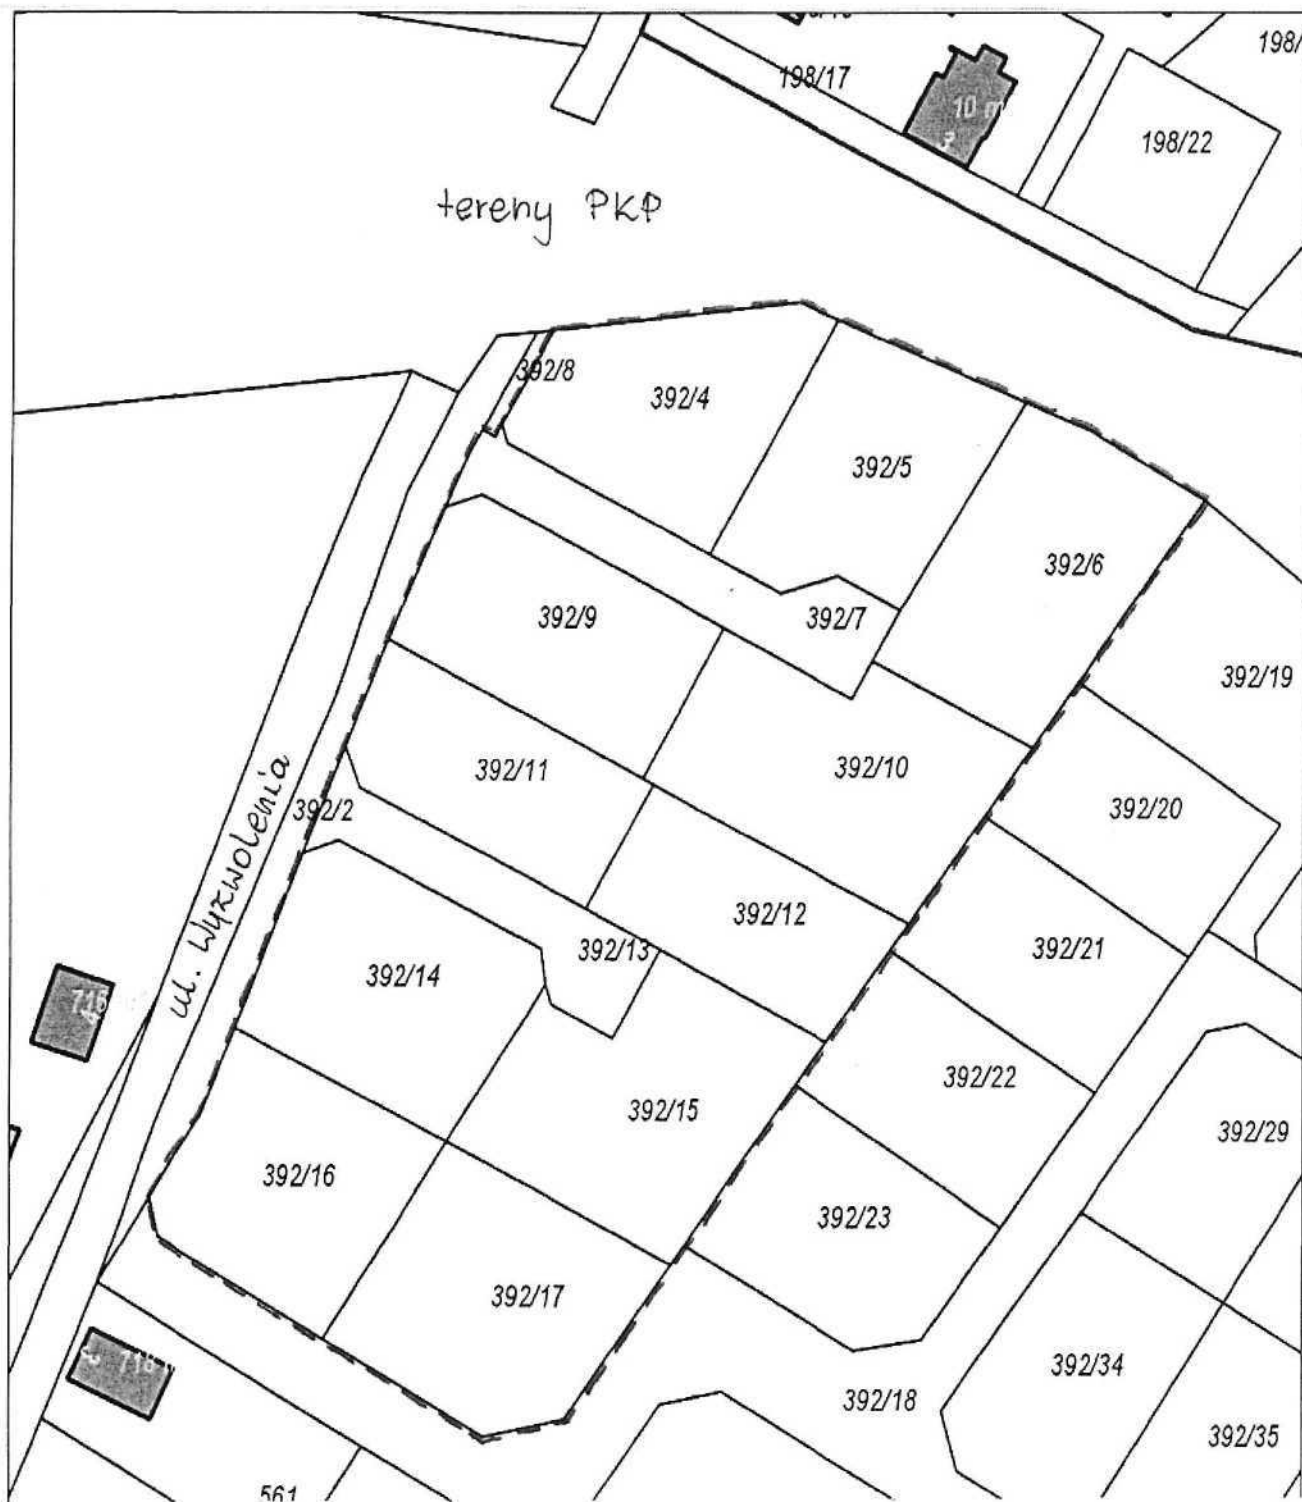

Fragment wsi Dzierżąno

----- granica terenu objętego sporządzeniem
miejscowego planu zagospodarowania przestrzennego