


- Legenda**
- GRANICE ADMINISTRACYJNE GMINY
  - KOLEJ
  - DROGI GMINNE
  - DROGI POWIATOWE
  - DROGI WOJEWÓDZKIE
  - RZEKI
  - STRUMIENIE
  - LAS
- ARCHEOLOGIA**
- \* STANOWISKA ARCHEOLOGICZNE WPISANE DO REJESTRU ZABYTKÓW
  - STANOWISKA ARCHEOLOGICZNE PUKTOWE
  - STANOWISKA ARCHEOLOGICZNE OBSZAROWE
- STREFY OCHRONY**
- STREFA OCHRONY W.I - REJESTR ZABYTKÓW**
- STANOWISKA ARCHEOLOGICZNE O WŁASNEJ FORMIE TERENOWEJ
  - STANOWISKA ARCHEOLOGICZNE PŁASKIE

- STREFA OCHRONY W.II, W.III**
- STREFA BEZWZGLEDNEJ OCHRONY STANOWISKA ARCHEOLOGICZNEGO O WŁASNEJ FORMIE TERENOWEJ W.II
  - STREFA POŚREDNIEJ OCHRONY STANOWISKA ARCHEOLOGICZNEGO PŁASKIEGO W.III
- ZABYTKI NIERUCHOME**
- GMINNA EWIDENCJA ZABYTKÓW**
- OBIEKTY WPISANE DO GMINNEJ EWIDENCJI ZABYTKÓW
  - OBSZARY WPISANE DO GMINNEJ EWIDENCJI ZABYTKÓW
- REJESTR ZABYTKÓW**
- OBIEKTY WPISANE DO REJESTRU ZABYTKÓW
  - OBSZARY WPISANE DO REJESTRU ZABYTKÓW
- STREFY OCHRONY**
- STREFA ŚCISLEJ OCHRONY KONSERWATORSKIEJ
  - STREFA POŚREDNIEJ OCHRONY KONSERWATORSKIEJ
  - STREFA OCHRONY OTOCZENIA I EKSPOZYCJI
- KIERUNKI**
- OBIEKTY PROPONOWANE DO WPISU DO REJESTRU ZABYTKÓW
  - OBIEKTY PROPONOWANE DO WPISU DO GMINNEJ EWIDENCJI ZABYTKÓW

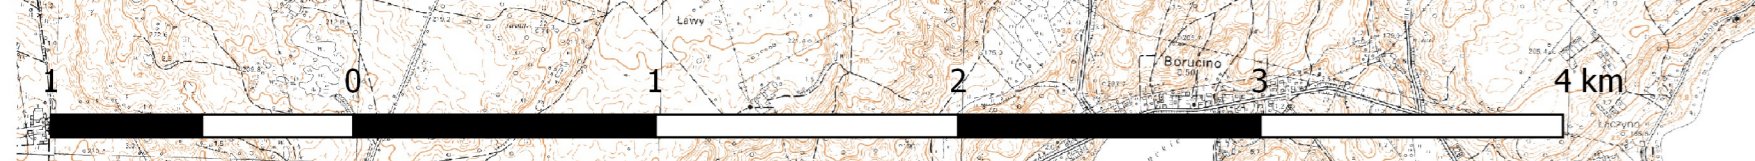

 ul. Nowowiejska 95 F.0A.3 04-050 Warszawa Al. 81 Złotychobrzew 72180		<b>Burmistrz Kartuzy</b> ul. Generała Józefa Hallera 1 <b>83-300 Kartuzy</b>
Temat Główny Projektant Zespół głównego projektanta		<b>SUKUPZ GMINY KARTUZY</b> <b>Stan i ochrona zasobów</b> <b>dziedzictwa kulturowego</b> mgr inż. Lucyna Piatkiewicz mgr inż. Anna Białasiewicz mgr inż. arch. Paweł Florko mgr inż. Tadeusz Kowalczyk mgr inż. Daniel Kwapieńczak mgr inż. Joanna Piatkiewicz mgr inż. Anna Szepiet-Przybyłowska mgr Marcin Strąg
SKALA 1:25 000 Data: 2021 Nr op. 24		