

UCHWAŁA NR XL/445/2017

RADY MIEJSKIEJ W KARTUZACH

Z DNIA 25 PAŹDZIERNIKA 2017 R.

w sprawie przystąpienia do sporządzenia miejscowego planu zagospodarowania przestrzennego terenu pomiędzy ul. Majkowskiego, Ceynowy oraz 3 Maja w Kartuzach

Na podstawie art. 18 ust. 2 pkt. 5 ustawy z dnia 8 marca 1990 r. o samorządzie gminnym (t. j. Dz. U. z 2016 r., poz. 446 z zm.) oraz art. 14. ust.1 - 4 ustawy z dnia 27 marca 2003 r. o planowaniu i zagospodarowaniu przestrzennym (t. j. Dz. U. z 2017 r., poz. 1073 z zm.)

**Rada Miejska w Kartuzach
na wniosek Burmistrza Kartuz
uchwala, co następuje:**

§ 1.

Postanawia się przystąpić do sporządzenia miejscowego planu zagospodarowania przestrzennego terenu pomiędzy ul. Majkowskiego, Ceynowy oraz 3 Maja w Kartuzach.

§ 2.

Granice terenu objętego sporządzeniem planu zostały przedstawione na kserokopii mapy ewidencyjnej fragmentu miasta Kartuzy, która stanowi załącznik do niniejszej uchwały.

§ 3.

Wykonanie uchwały powierza się Burmistrzowi Kartuz.

§ 4.

Uchwała wchodzi w życie z dniem podjęcia.


Przewodniczący Rady
Miejskiej w Kartuzach


Andrzej Pryczkowski

Zatwierdzam pod względem
formalno-prawnym
RP 07 2017 r.
Data: 2017 r.

Załącznik do uchwały Nr XI/195/2017
Rady Miejskiej w Kartuzach
z dnia 25 października 2017 r.

Granice terenu objętego sporządzeniem planu

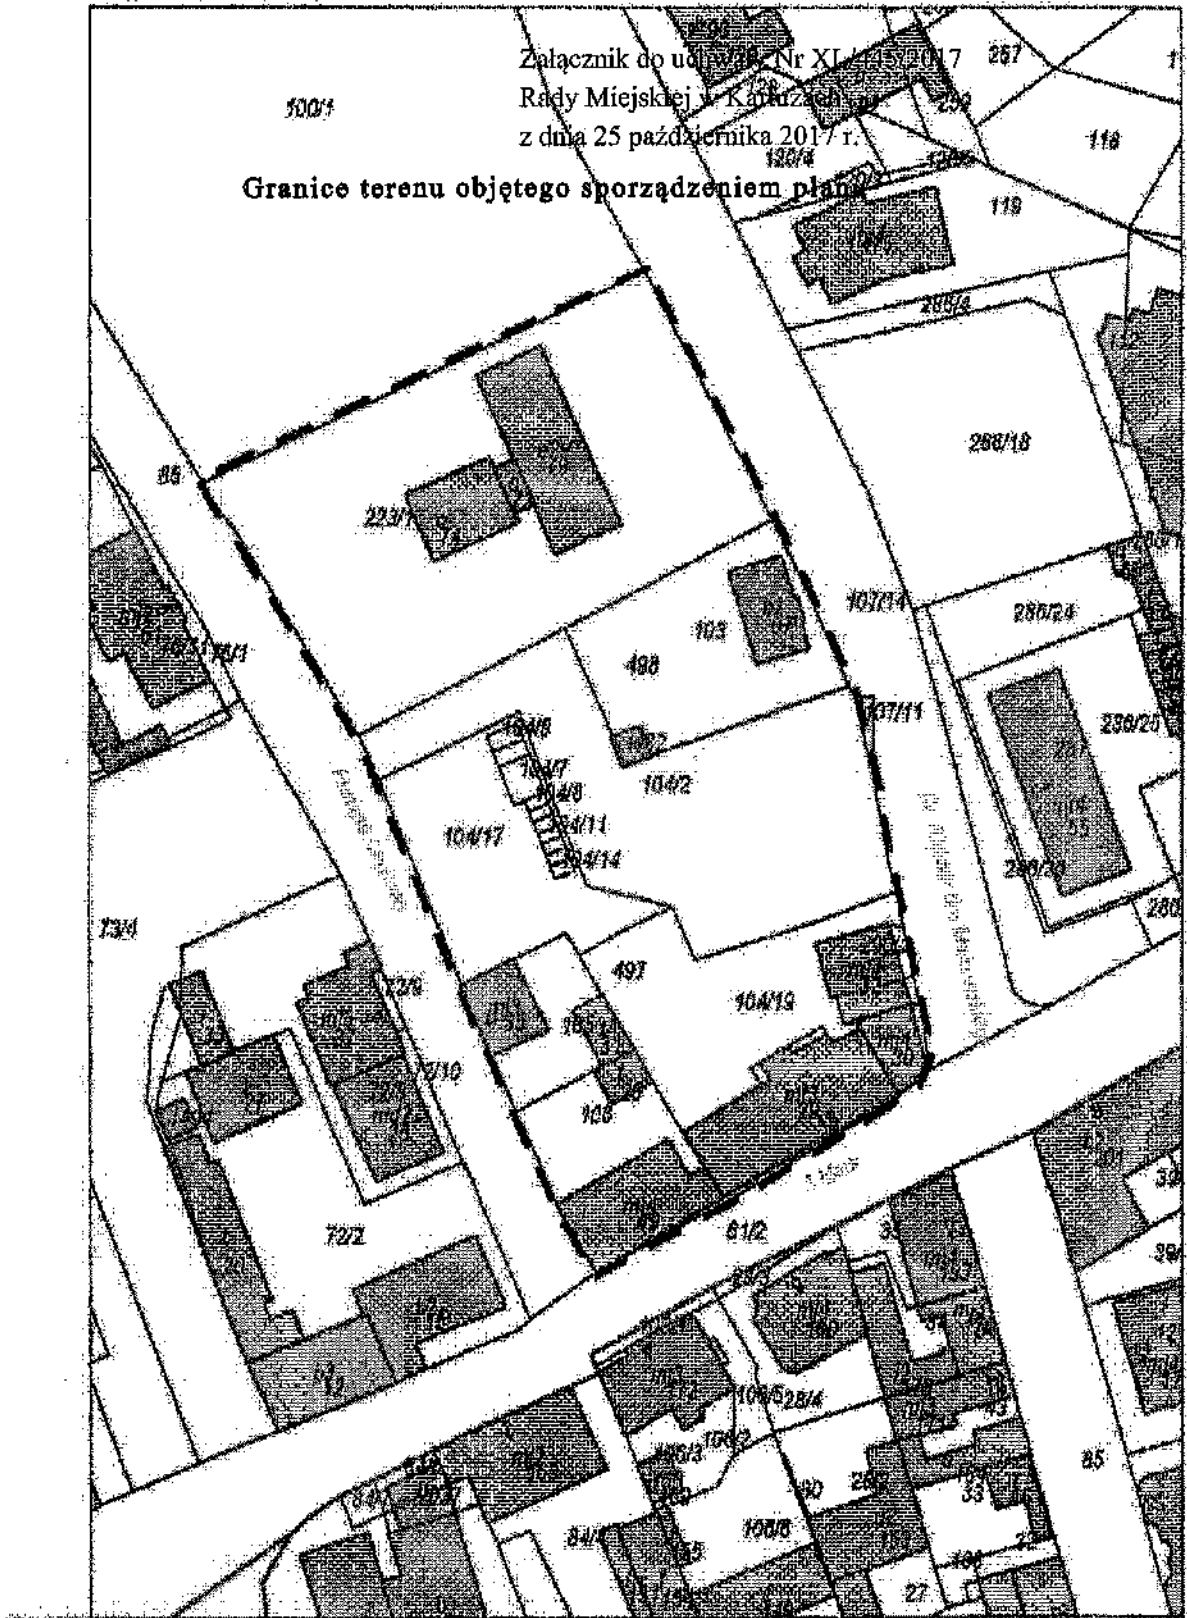

Fragment miasta Kartuzy

----- granica terenu objętego sporządzeniem
miejscowego planu zagospodarowania przestrzennego