

**Uchwała Nr XL/464/2017
Rady Miejskiej w Kartuzach**

z dnia 25 października 2017 r.

**w sprawie: wyrażenia zgody na zamianę prawa własności nieruchomości oznaczonych nr ewid. działek
417/8, 417/18 na 601/2, 601/9, 614, 592/21 położonych w Kiełpinie.**

Na podstawie art. 18 ust. 2 pkt 9 a ustawy z dnia 8 marca 1990 r. o samorządzie gminnym (t.j. Dz. U. z 2016 r., poz. 446 ze zm.) w zw. z art. 13 ust. 1, art. 15 ust. 1 i art. 37 ust. 2 pkt 4 ustawy z dnia 21 sierpnia 1997 r. o gospodarce nieruchomościami (t.j. Dz. U. z 2016 r., poz. 2147 ze zm.).

**Rada Miejska w Kartuzach
na wniosek Burmistrza Kartuz
uchwala, co następuje:**

§ 1

Wyraża się zgodę na zamianę prawa własności nieruchomości gruntowych położonych w Kiełpinie, oznaczonych nr ewid. działek 417/8 o pow. 0.0258 ha, 417/18 o pow. 0.0926 ha, stanowiących własność Gminy Kartuzy, dla których Sąd Rejonowy w Kartuzach prowadzi księgę wieczystą nr GD1R/00007711/9 na działki o nr ewid. 601/2 o pow. 0.0021 ha, 601/9 o pow. 0.0080 ha, 614 o pow. 0.0138 ha, 592/21 o pow. 0.0859 ha, stanowiących własność osoby fizycznej, dla których Sąd Rejonowy w Kartuzach prowadzi księgi wieczyste o nr kolejno GD1R/00001056/7 i GD1R/00005509/6.

§ 2

Wykonanie uchwały powierza się Burmistrzowi Kartuz.

§ 3

Uchwała wchodzi w życie z dniem podjęcia.

Przewodniczący Rady
Miejskiej w Kartuzach


Andrzej Pryczkowski

Przewodniczący Rady Miejskiej w Kartuzach
formalno-prawnym
NP 07 10.10.2017
10.10.2017


Województwo: pomorskie
Powiat: kartuski
Jednostka ewidencyjna: 220502_5, Kartuzy - G
Obręb: 0008, Kiełpino

WYRYS Z MAPY EWIDENCYJNEJ

SKALA 1:1000

CZĘŚCIOWY


Układ wsp. płaskich: 2000 strefa 6 (18°), układ odn.: Kronsztadt 86
obr. Kiełpino 0008: dz. 416/1

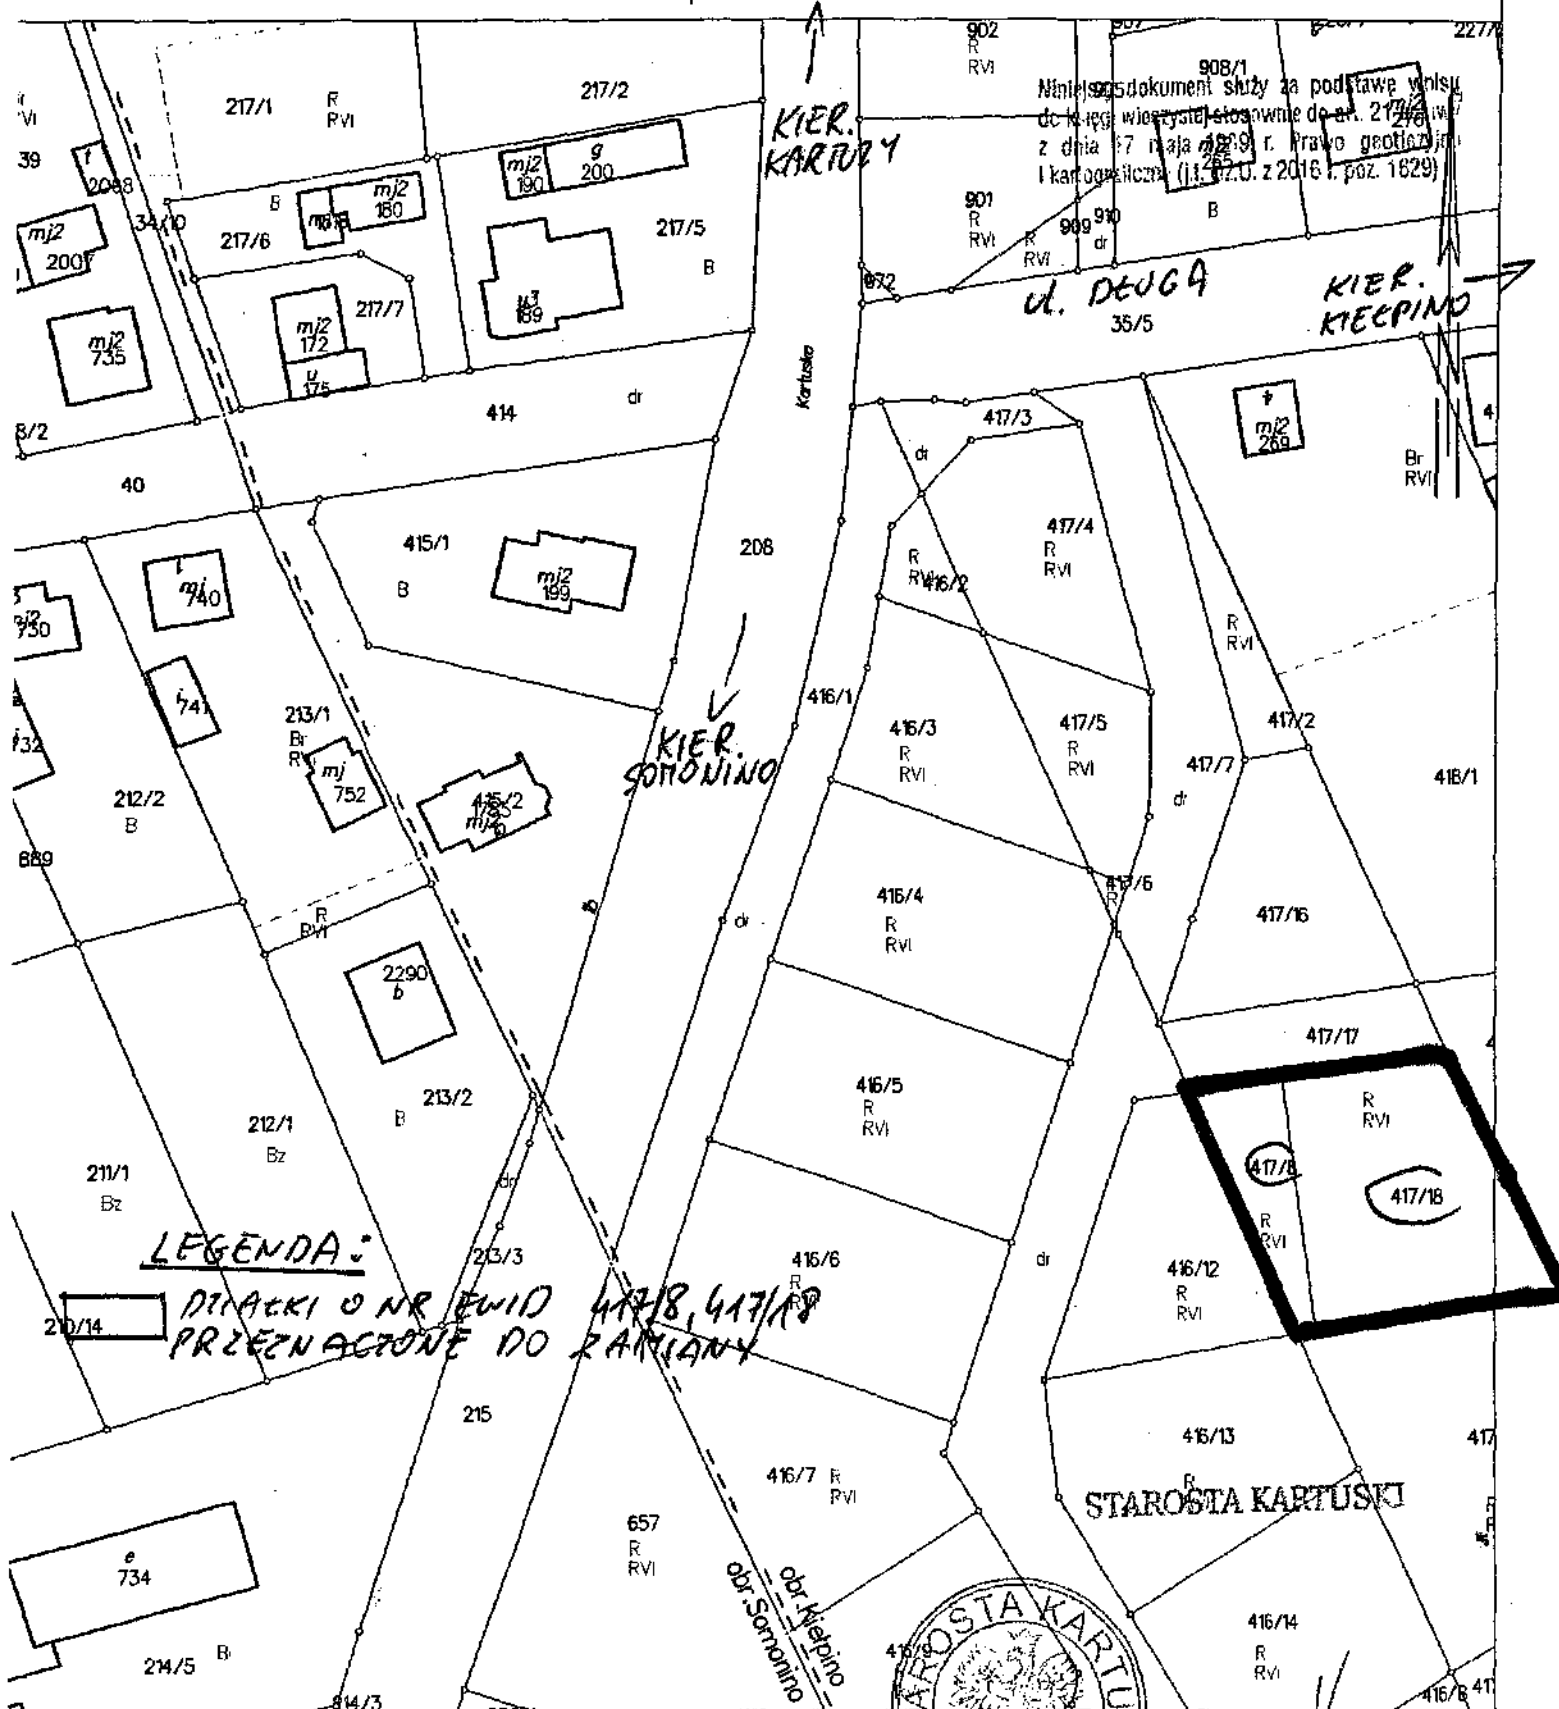

MAPA EWIDENCJI GRUNTÓW I BUDYNKÓW

SKALA 1:2000

Układ odniesienia: PL-ETRF89, układ wsp. płaskich: PL-2000 strefa 6 (18°), układ wys.: PL-KRON86-NH
obr. Kierpino 0008: dz. 592/21, 601/2, 601/9, 614

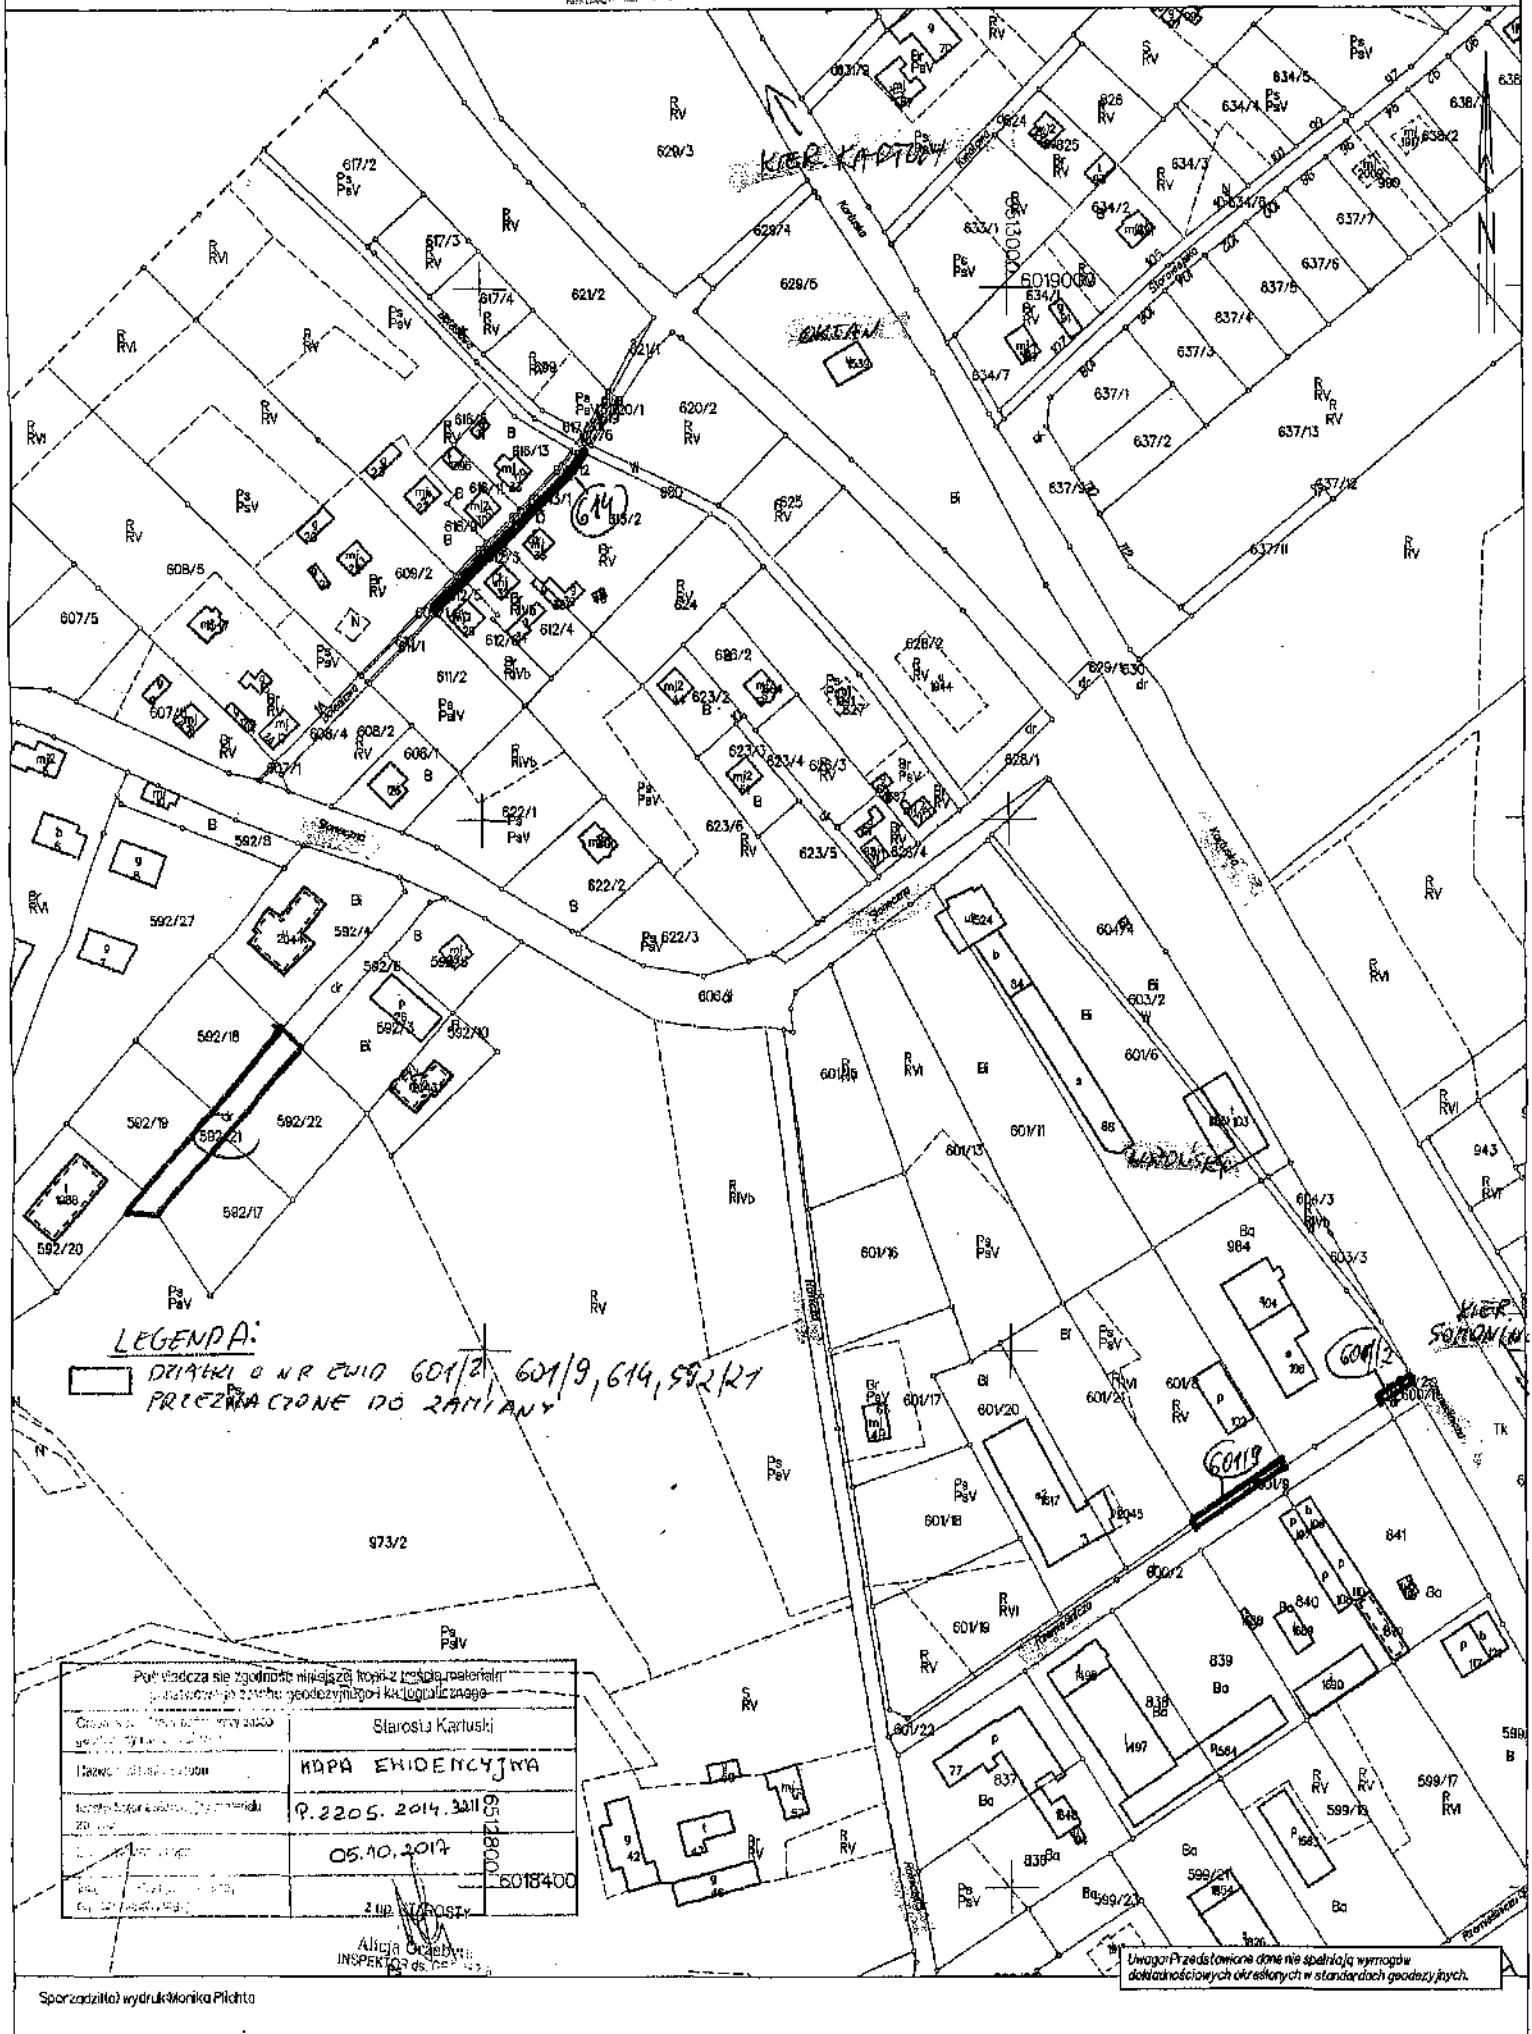

SKALA 1:2000

Układ odniesienia: PL-ETRF89, układ wsp. płaskich: PL-2000 strefa 6 (18°), układ wys.: PL-KRON86-NH
obr. Kiełpino 0008: dz. 592/21, 601/2, 601/9, 614

