

UCHWAŁA NR LI/592/2018
RADY MIEJSKIEJ W KARTUZACH
Z DNIA 10 PAŹDZIERNIKA 2018 R.

w sprawie: nadania kontynuacji nazwy ulicy "Wiosenna" w Kielpinie

Na podstawie art. 18 ust. 2 pkt 13 ustawy z dnia 8 marca 1990r. o samorządzie gminnym (t.j. Dz. U. z 2018 r., poz. 994 ze zm.) oraz z art. 47a ust. 1 pkt 1, ust. 3 pkt 5 ustawy z dnia 17 maja 1989 r. Prawo geodezyjne i kartograficzne (t.j. Dz. U. z 2017 r., poz. 2101 ze zm.) oraz art. 8 ust. 1a ustawy z dnia 21 marca 1985 r. o drogach publicznych (t.j. Dz. U. z 2017 r., poz. 2222 ze zm.).

Rada Miejska w Kartuzach
na wniosek Burmistrza Kartuz,
uchwała co następuje:

§ 1.

Nadaje się kontynuację nazwy "Wiosenna" ulicy będącej drogą wewnętrzną, nie zaliczaną do kategorii dróg publicznych we wsi Kielpino, położonej na działce ewidencyjnych nr 320/33.

§ 2.

Szczegółowe położenie ulicy wymienionej w § 1 zaznaczone jest na mapie ewidencyjnej stanowiącej załącznik do niniejszej uchwały.

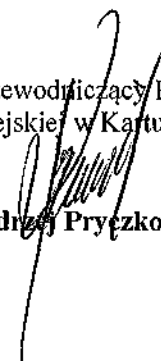
§ 3.

Wykonanie uchwały powierza się Burmistrzowi Kartuz.

§ 4.

Uchwała wchodzi w życie po upływie 14 dni od dnia ogłoszenia w Dzienniku Urzędowym Województwa Pomorskiego.

Przewodniczący Rady
Miejskiej w Kartuzach

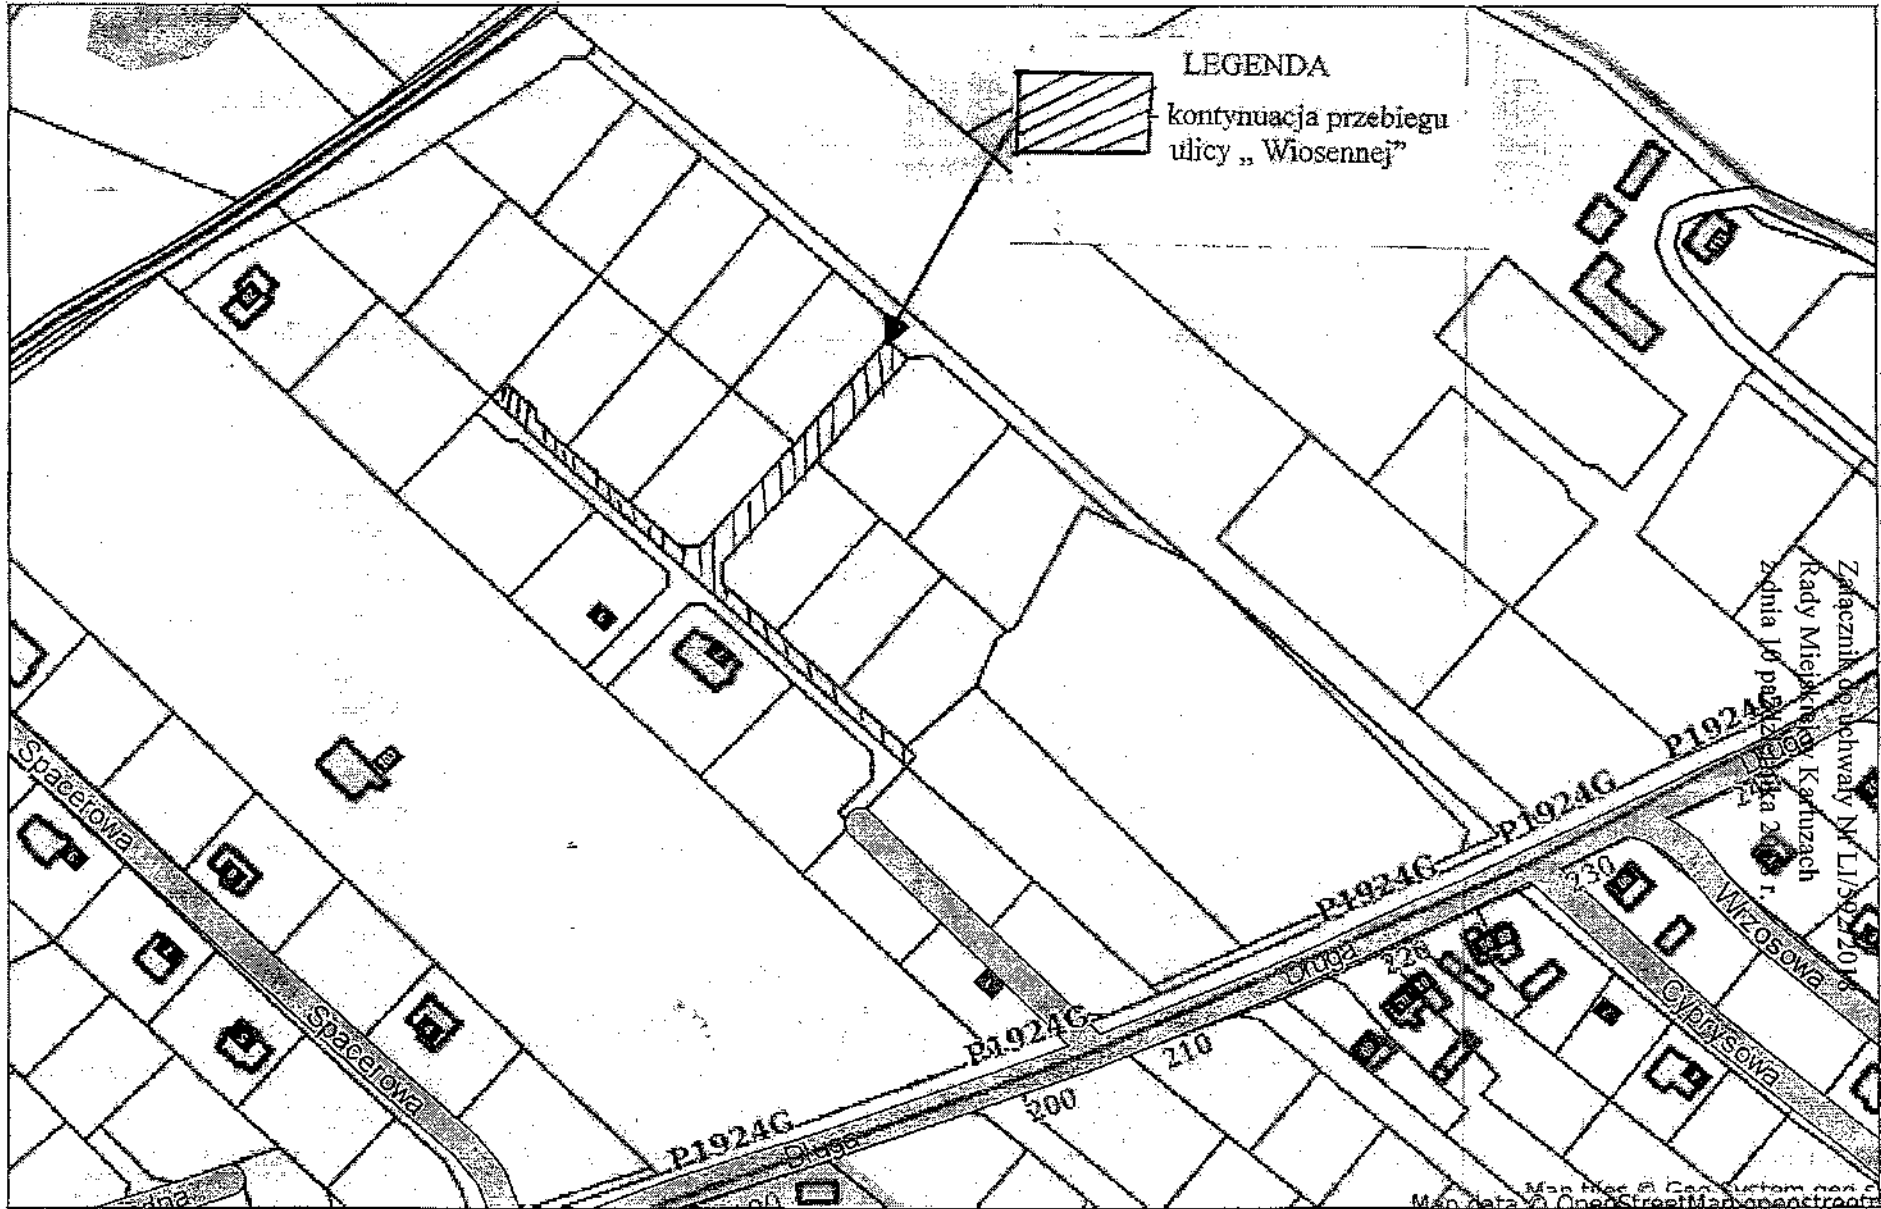

Andrzej Pryczkowski

[Handwritten notes and signatures at the bottom left of the page, including "RM 116/18" and other illegible markings.]



Kartuzy - System Informacji Przestrzennej

skala 1 : 2000



Map data © OpenStreetMap contributors