

WG ROZDZIELNIKA

ZAPYTANIE OFERTOWE

Urząd Miejski w Kartuzach zaprasza Państwa do złożenia oferty cenowej na wykonanie **roboty budowlanej** o szacunkowej wartości zamówienia nie przekraczającej równowartości **130 000 zł pn.:**

„ Budowa odcinka sieci kanalizacji sanitarnej tłocznej o dł. 152 mb na dz.nr ew. 121/3 obr. Kosy (od węzła nr 402 do 393) na podstawie pozwolenia na budowę nr B.6740.795.2018.MC.IF” pn.

„ Budowa i przebudowa sieci kanalizacji sanitarnej grawitacyjnej z przyłączami, kanalizacji sanitarnej tłocznej wraz z przepompowniami o ścieków oraz sieciami wodociągowymi i zbiornikiem retencyjnym na ścieki na dz.nr ew. gr. 385/68, 385/91, 350/1, 359, 356/17, 356/40, 385/81, 570, 588, 592, 325/1, 382/11, 382/37, 382/31, 382/21, 375/1, 323/1, 322/1, 322/10, 324/8, 322/11, 322/20, 360, 369/2, 367, 369/1, 370/1, 371, 347, 383/3, 323/1, 368, 376/3, 376/4, 377/21, 155/2, 158/2, 358/1, 240, 248/3, 249, 223, 225, 272, 274, 38, 145, 147, 62, 47, 103, 66/4, 384/8, 235/1, 324/6, 235/6, 235/3, 239/8, 324/10, 257/1 obr. Brodnica, dz. nr 383/3, 383/4, 383/5, 383/6, 383/7, 406/11, 406/14, 408, 11, 21/1, 23/1, 81, 82/4, 84, 87/11, 87/3, 91/9, 91/8, 91/1, 91/14, 91/15, 98/5, 44/1, 122/1, 116/19, 116/24, 116/22, 22/1 obr. Ręboszewo, dz. nr 122/2, 277/1, 343/3, 343/2, 275/1, 343/1, 302/1, 307/1 obr. Smętowo, dz.nr 135/2, 136/2, 135/3, 141/2, 40, 27, 51/11, 51/9, 51/7, 139/5, 138/3, 137/3, 121/3, 121/7 obr. Kosy, dz.nr 7/5 i 1/35 obr. Kartuzy, gm. Kartuzy”

Postępowanie na podstawie **art. 2 ust.1, pkt.1**. nie podlega przepisom obowiązującej ustawy Prawo zamówień publicznych.

1. Zamawiający:
 - 1) **Gmina Kartuzy** z siedzibą: 83-300 Kartuzy, ul. gen. Józefa Hallera 1 reprezentowana przez **MIECZYŚLAWA GRZEGORZA GOŁUŃSKIEGO** – Burmistrza Kartuz.
 - 2) Zamawiający do bezpośredniego kontaktu z Wykonawcami upoważnił
p. DARIUSZA MYSZK tel.: (58) 694-52-01
2. Przedmiot zamówienia:
Budowa odcinka sieci kanalizacji sanitarnej tłocznej o długości 152 mb na dz. o nr ewid.121/3 obr. Kosy (od węzła nr 402 do węzła 393) na podstawie pozwolenia na budowę nr B.6740.795.2018.MC.IF
3. Termin realizacji przedmiotu zamówienia: **30 dni** kalendarzowych od podpisania umowy/zlecenia.
4. Warunki finansowego rozliczenia realizacji przedmiotu zamówienia:
 - 1) termin płatności: do **21 dni** od daty otrzymania prawidłowo sporządzonej faktury VAT wraz z wymaganymi dokumentami,
 - 2) rozliczenie finansowe - **jednorazowe** na podstawie prawidłowo złożonej faktury w siedzibie Zamawiającego (BOM-ie) po bezusterkowym odbiorze robót i podpisaniu Protokołu odbioru przez komisję odbiorową.
5. Cena oferty:
 - 1) Cena oferty powinna zawierać wszystkie koszty związane z wykonaniem przedmiotu zamówienia,

ZAPYTANIE OFERTOWE

2) Cena oferty jest ceną brutto zawierającą wszelkie ewentualne rabaty, upusty, promocje, itp.

6. Kryteria oceny ofert (*należy opisać kryteria oceny ofert oraz sposób dokonywania ich oceny*):

- 1) przy wyborze oferty Zamawiający będzie się kierował kryterium :
cena - znaczenie 100%

ocena ofert będzie przeprowadzona wg poniższego algorytmu (wzoru):

$$K = \frac{C_{\min}}{C_{\text{oferty}}} \times 100$$

gdzie powyższe oznacza

K- ilość otrzymanych punktów przez ocenianą ofertę

C min – najniższa cena spośród wszystkich nie odrzuconych ofert (łącznie z VAT)

C oferty – ocena ocenianej oferty (łącznie z podatkiem VAT)

7. Składanie ofert:

- 1) Miejsce składania ofert:

Biuro Obsługi Mieszkańca Urzędu Miejskiego w Kartuzach

83-300 Kartuzy, ul. gen. Józefa Hallera 1 (parter).

lub jeżeli przewidziano

na adres e-mail: iz.myszk@poczta.kartuzy.pl

- 2) Termin złożenia oferty: do **04.10.2021 do godz.12.00.**

8. Wymogi dotyczące oferty:

- 1) Wykonawca może złożyć tylko jedną ofertę,
- 2) Ofertę należy złożyć w zamkniętym opakowaniu. Opakowanie musi być oznaczone w sposób następujący:

Gmina Kartuzy ul. gen. Józefa Hallera 1 83-300 Kartuzy
..... (Nazwa i adres Wykonawcy)
<u>OFERTA ZNAK SPRAWY: KM.IZ.7013.8.01.2021.DM</u>
„ BUDOWA ODCINKA SIECI KANALIZACJI SANITARNEJ TŁOCZNEJ O DŁ. 152 MB NA DZ. O NR EW. 121/3 OBR. KOSY (OD WĘZŁA NR 402 DO 393) NA PODSTAWIE DECYZJI POZWOLENIA NA BUDOWĘ NR B.6740.795.2018.MC.IF”
(Nazwa postępowania)
Nie otwierać przed dniem 04.10.2021 r. , przed godz. 12.30.

Wykonawca może (ma prawo) umieścić swoje logo na opakowaniu.

- 3) Do oferty należy dodatkowo złożyć szczegółowy kosztorys ofertowy z nakładami rzeczowymi.

- 4) Konsekwencje złożenia oferty niezgodnie z podanym opisem ponosi Wykonawca. Niewłaściwe oznaczenie opakowania może spowodować np. potraktowanie przesyłki zawierającej ofertę jako zwykłej korespondencji. Powyższe dotyczy również przesyłek kurierskich.

ZAPYTANIE OFERTOWE

5) Wykonawca ponosi wszelkie konsekwencje związane ze złożeniem oferty w innym miejscu lub terminie niż wyżej określono.

6) Do zapytania ofertowego dołącza się załączniki :

-mapkę poglądową z zaznaczonym zakresem budowy kanalizacji sanitarnej,

-mapkę- zakres budowy odcinka sieci kanalizacji sanitarnej tłocznej o dl. 152 mb (od węzła 402 do węzła 393),

-przekrój pionowy odcinka kanalizacji sanitarnej tłocznej o dl. 152 mb,

-przedmiar robót wykonania kanalizacji sanitarnej tłocznej od węzła 402 do węzła 393

BURMISTRZ

Mieczysław Grzegorz Gołufski

.....
(Podpis Burmistrza
lub osoby upoważnionej)


MAPKA POGŁĄDOWA - teren budowy kanalizacji




dz. 121/3
obr. KOST

Skala: 1:500

MAPKA - ZAKRES BUDOWY ODCINKA SIECI KANALIZACJI SANITARNEJ TŁOCZNEJ O DŁ. 151 mb [od węzła 402 do węzła 393]

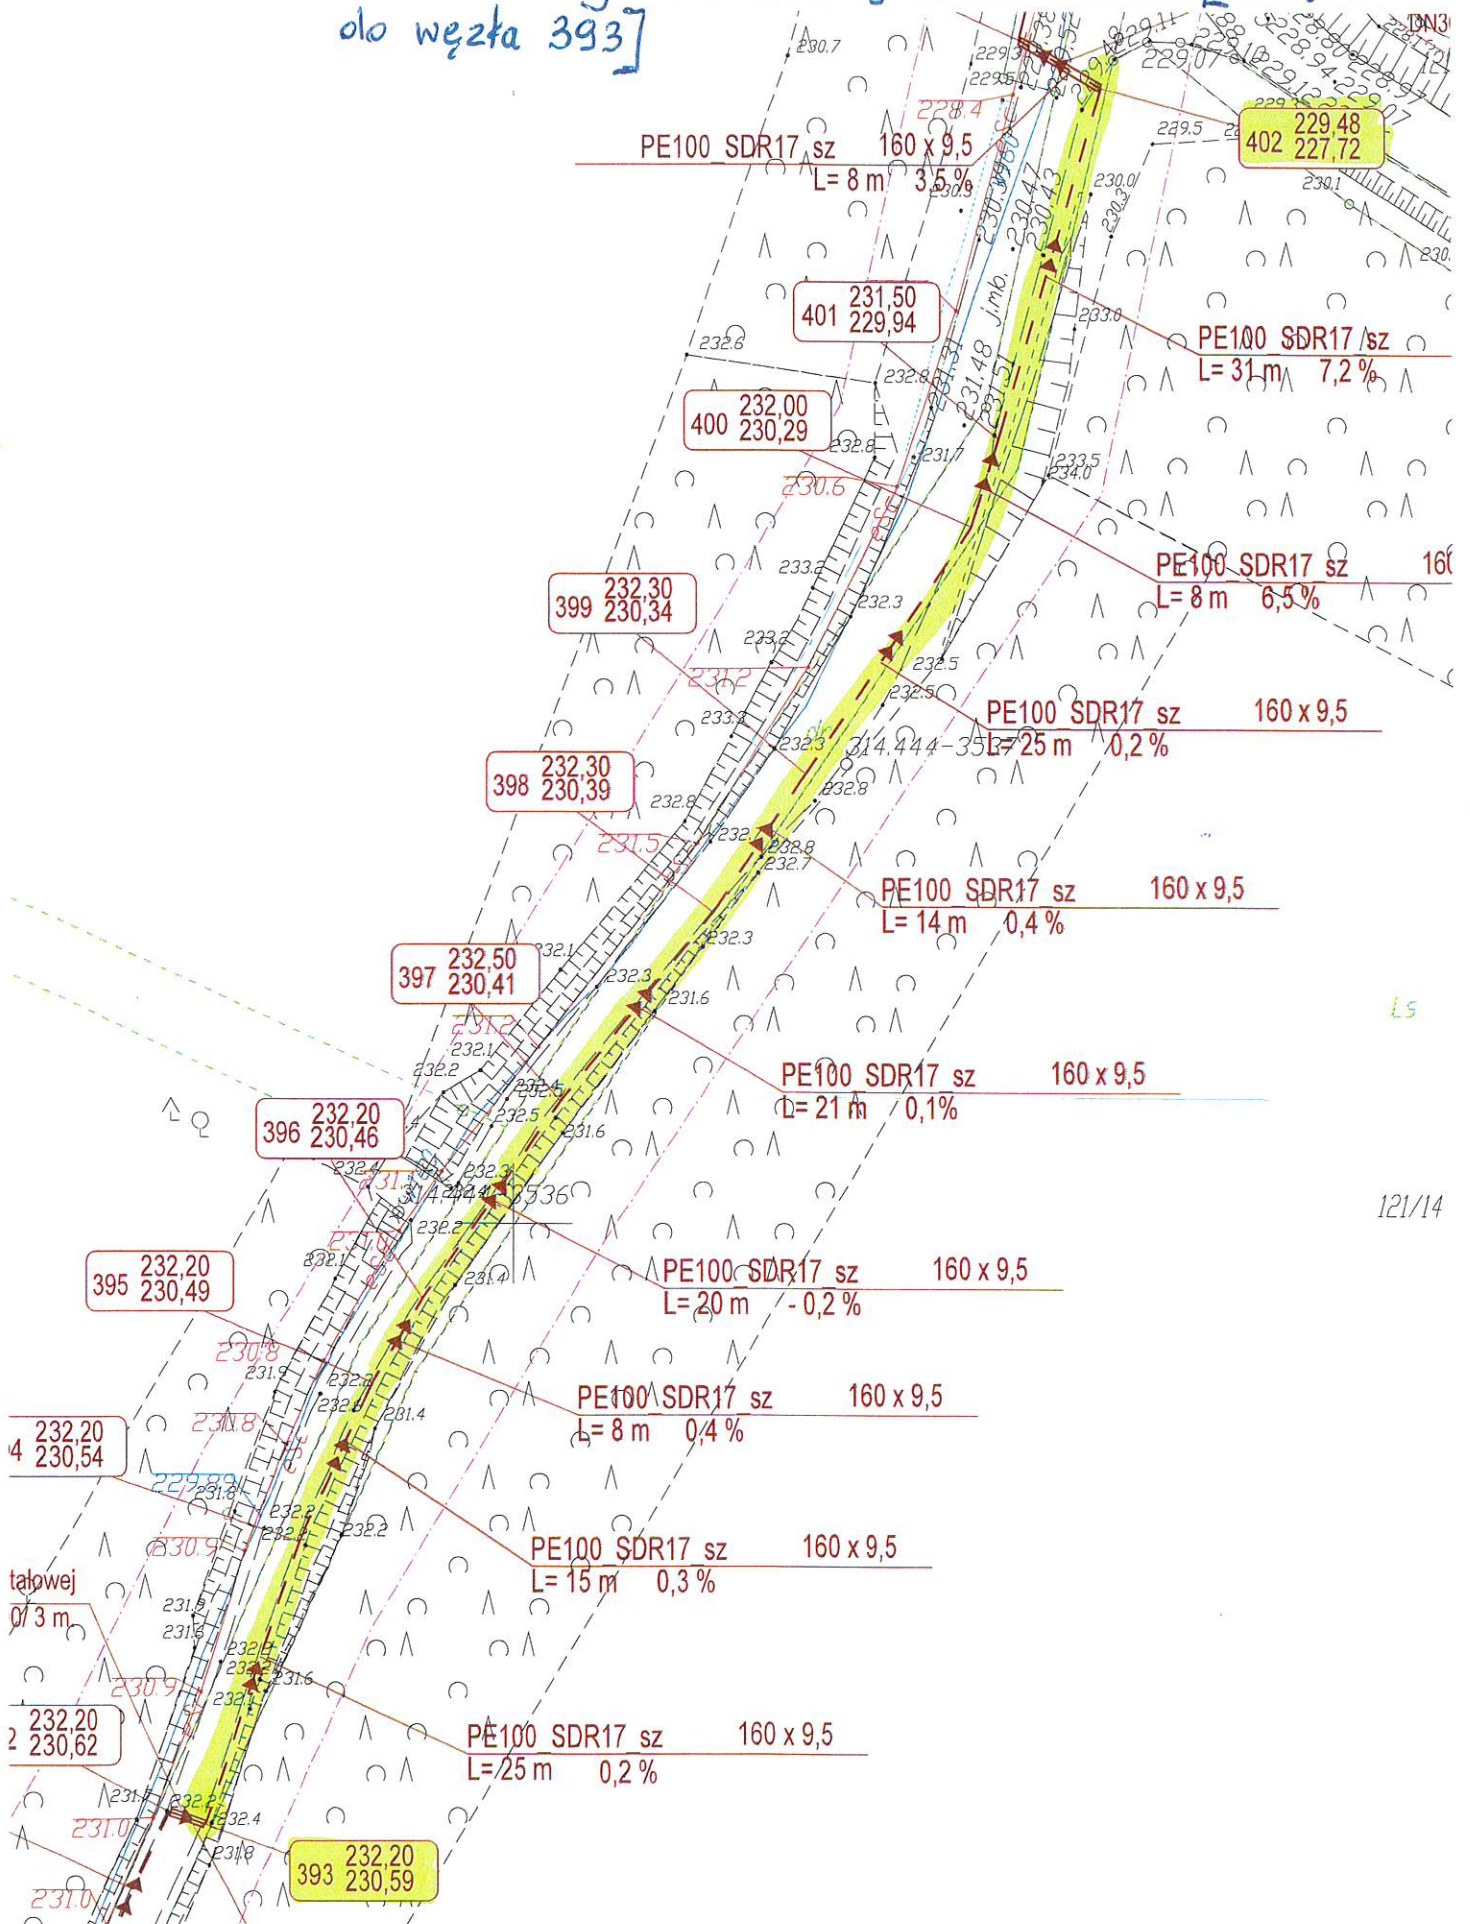

PRZEKROJ PIONOWY ODCINKA KANALIZACJI SANITARNEJ TŁOCZNEJ O DK. 151 mm (od węzła 402 do 393)

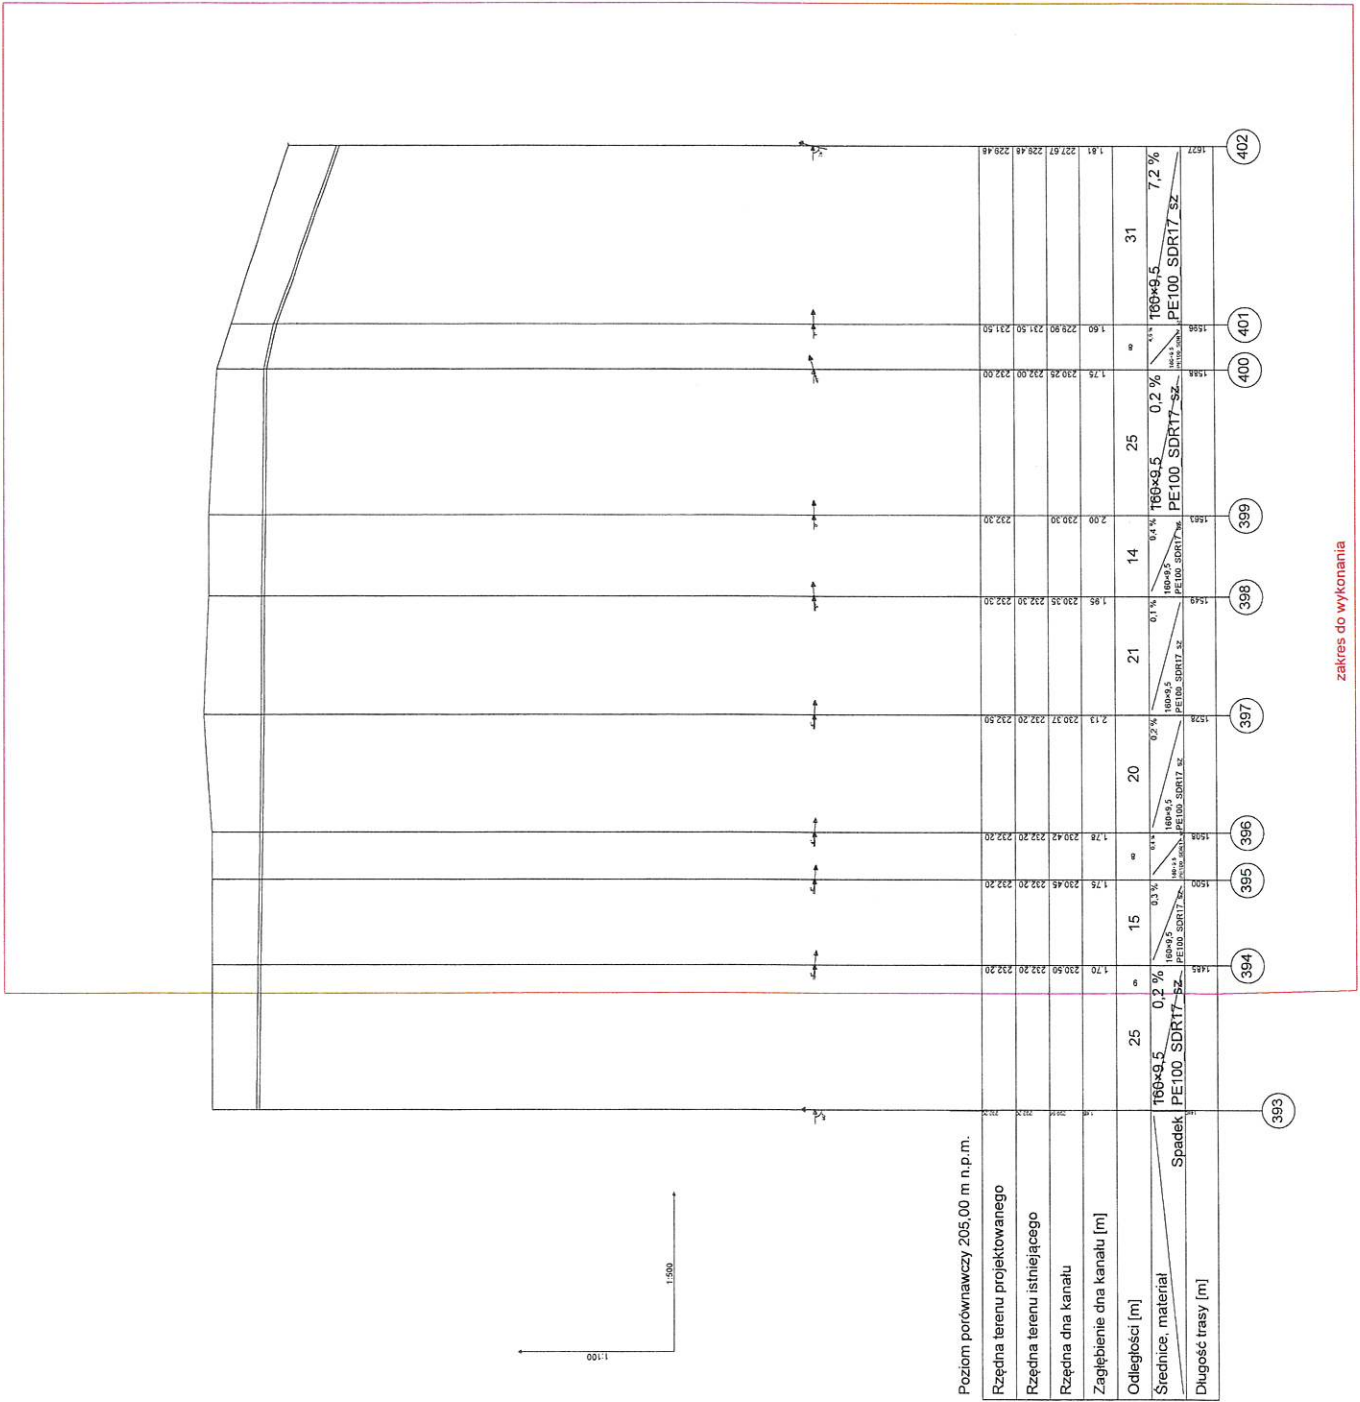

zakres do wykonania

PRZEMIAŁ ROBÓT

Lp.	Podstawa	Opis i wyliczenia	j.m.	Poszcz	Razem
Sieć kanalizacji sanitarnej tłocznej					
1		KANALIZACJA SANITARNA Tłocznej			
1.1		Roboty przygotowawcze			
1	KNR 2-31	Mechaniczne rozebranie nawierzchni z mieszanek mineralno-bitumicznych	m ²		
d.1.	0803-03				
1		37	m ²	37.000	
				RAZEM	37.000
1.2		Kanalizacja sanitarna ciśnieniowa, rurociąg tłoczny z rur PE fi 160 mm o dł. 152,0 m			
2	KNR-W 2-01	Roboty pomiarowe przy liniowych robotach ziemnych - trasa rowów melioracyjnych w terenie równinnym	km		
d.1.	0113-08				
2		152/1000	km	0.152	
				RAZEM	0.152
3	KNR-W 2-01	Wykopy oraz przekopy wykonywane koparkami podsiębiernymi 0.25 m3 na odkład w gruncie kat.III	m ³		
d.1.	0212-04				
2		242.4	m ³	242.400	
				RAZEM	242.400
4	KNR-W 2-01	Ręczne roboty ziemne z transportem urobku samochodami samowyladowczyymi na odl. do 1 km (kat.gr.III)	m ³		
d.1.	0301-02				
2		1.5	m ³	1.500	
				RAZEM	1.500
5	KNR 2-28	Podłoża z kruszyw naturalnych grubości 10 cm	m ²		
d.1.	0501-04				
2		30.4	m ²	30.400	
				RAZEM	30.400
6	KNR-W 2-18	Sieci kanalizacyjna tłoczna - montaż rurociągów z rur polietylenowych (PE, PEHD) o śr.zewnętrznej 160 mm	m		
d.1.	0109-07				
2		152	m	152.000	
				RAZEM	152.000
7	KNR-W 2-18	Sieci kanalizacyjna - połączenie rur polietylenowych ciśnieniowych PE, PEHD metodą zgrzewania czółowego	złącz.		
d.1.	0110-03				
2		152/12	złącz.	12.667	
				RAZEM	12.667
8	KNR 2-28	Obsypka rurociągu kruszywem dowiezionym, pospółką	m ³		
d.1.	0501-09				
2		30	m ³	30.000	
				RAZEM	30.000
9	KNR-W 2-18	Próba wodna szczelności sieci wodociągowych z rur typu HOBAS, PCW, PVC, PE, PEHD o śr.nominalnej 90-110 mm	200m - 1 prób.		
d.1.	0704-01				
2		1	200m - 1 prób.	1.000	
				RAZEM	1.000
10	KNR-W 2-19	Oznakowanie trasy wodociągu ułożonego w ziemi taśmą z tworzywa sztucznego z wkładką metalową	m		
d.1.	0102-01				
2		152	m	152.000	
				RAZEM	152.000
11	KNR-W 2-01	Zасыpywanie wykopów spycharkami z przemieszczeniem gruntu na odl. do 10 m w gruncie kat. I-III	m ³		
d.1.	0222-01				
2		191.4	m ³	191.400	
				RAZEM	191.400
12	KNR-W 2-01	Zagęszczenie nasypów ubijakami mechanicznymi; grunty sypkie kat. I-III	m ³		
d.1.	0228-01				
2		191.4	m ³	191.400	
				RAZEM	191.400
1.3		Roboty odtworzeniowe			
13	KNR 2-31	Podbudowa z kruszywa łamanego - warstwa dolna o grubości po zagęszczeniu 20 cm	m ²		
d.1.	0114-05				
3		37	m ²	37.000	
				RAZEM	37.000

Lp.	Podstawa	Opis i wyliczenia	j.m.	Poszcz	Razem
14	KNR 2-31	Nawierzchnia z mieszanek mineralno-bitumicznych grysowych - warstwa wiążąca asfaltowa - grubość po zagęszcz. 7 cm	m ²		
d.1.	0310-01 z.o.				
3	2.12. 9901-04 z.o.2.13. 9902-01				
		37	m ²	37.000	
				RAZEM	37.000

Wyk.

INSPEKTOR
Dariusz Myszk
Dariusz Myszk