


RZUT POMIESZCZEŃ I PIĘTRA BUDYNKU
URZĄD GMINY KARTUZY: Kartuzy, ul. HALLERA 1
SKALA 1:100

Inwentaryzacja wykonana do celów własnościowych jedynie w zakresie ustalenia powierzchni lokalu (nie jest odtworzeniem konstrukcji budynku).

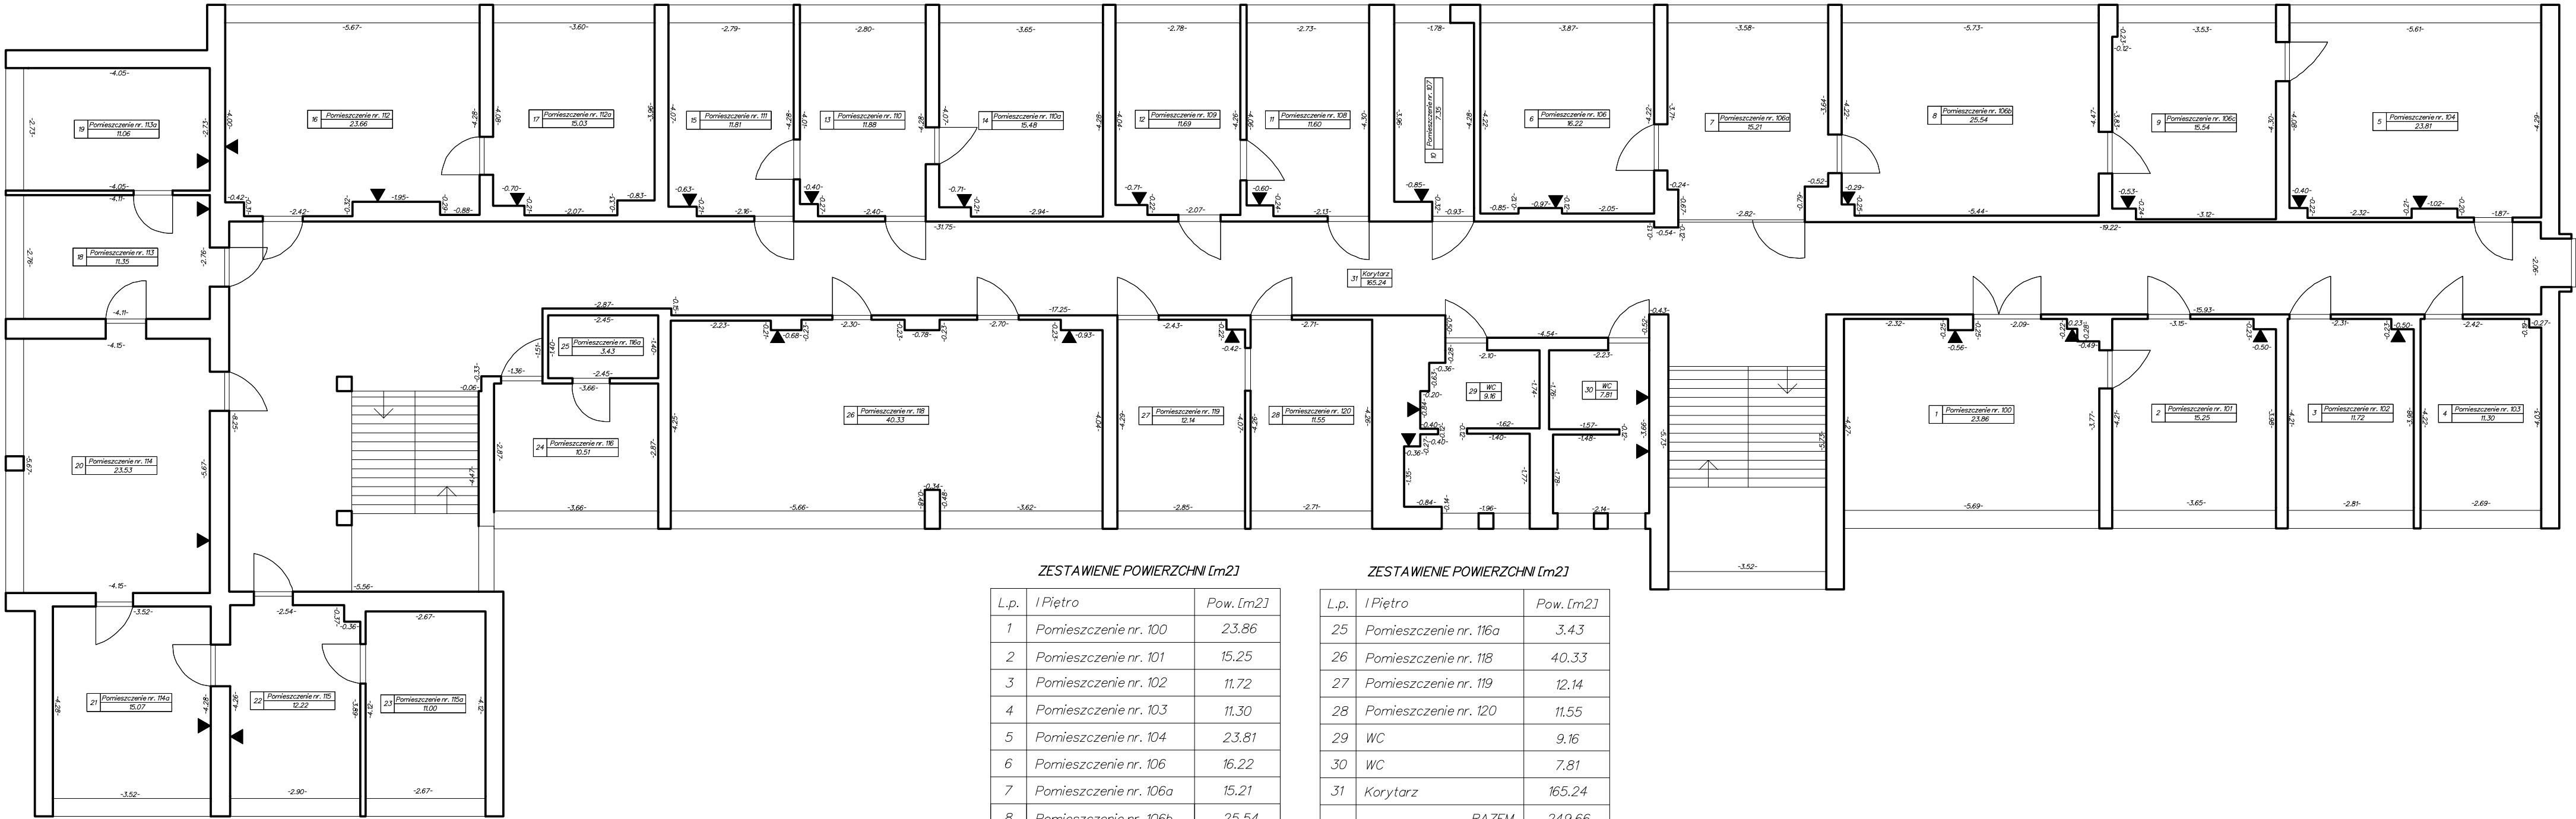

RYSUNEK POBOCZNY
skala 1:1000

