


RZUT POMIESZCZEŃ IV PIĘTRA BUDYNKU
URZĄD GMINY KARTUZY: Kartuzy, ul. HALLERA 1
SKALA 1:100

Inwentaryzacja wykonana do celów własnościowych jedynie w zakresie ustalenia powierzchni lokalu (nie jest odtworzeniem konstrukcji budynku).

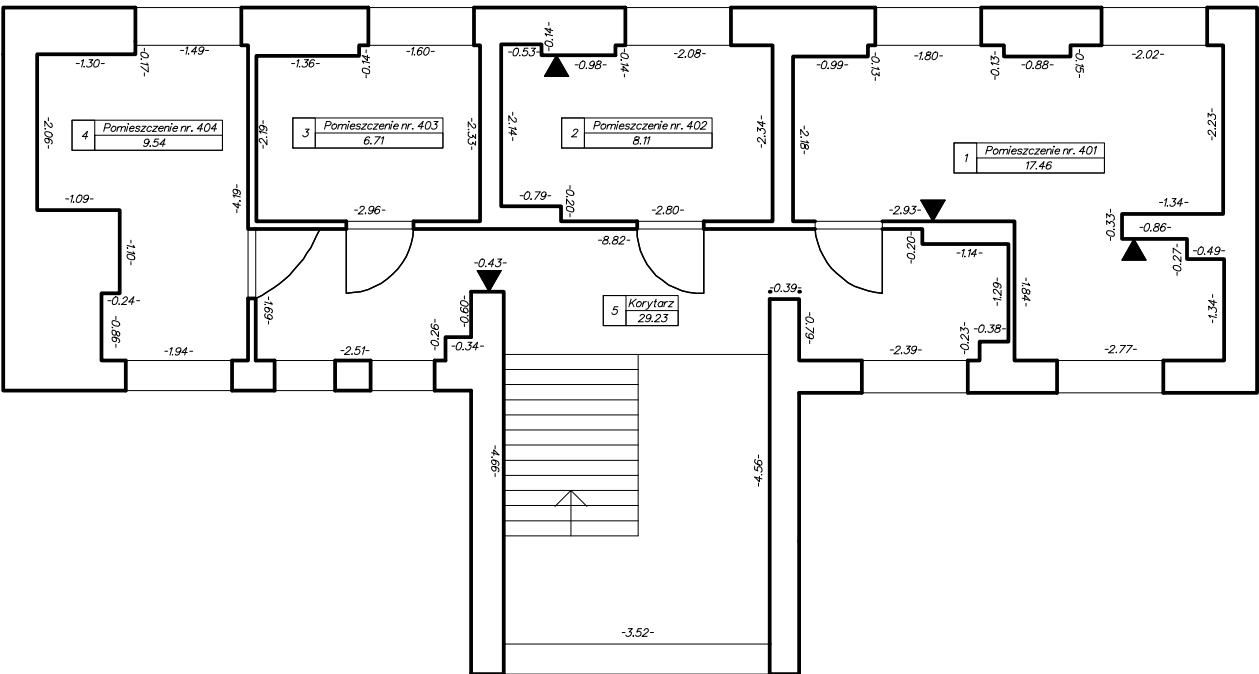

ZESTAWIENIE POWIERZCHNI [m2]

L.p.	IV Piętro	Pow. [m2]
1	Pomieszczenie nr. 401	17.46
2	Pomieszczenie nr. 402	8.11
3	Pomieszczenie nr. 403	6.71
4	Pomieszczenie nr. 404	9.54
5	Korytarz	29.23
	RAZEM	71.05

RYSUNEK POBOCZNY
skala 1:1000

