


RZUT POMIESZCZEŃ PIWNIC BUDYNKU
URZĄD GMINY KARTUZY: Kartuzy, ul. HALLERA 1
SKALA 1:100

Inwentaryzacja wykonana do celów własnościowych jedynie w zakresie ustalenia powierzchni lokalu (nie jest odtworzeniem konstrukcji budynku).

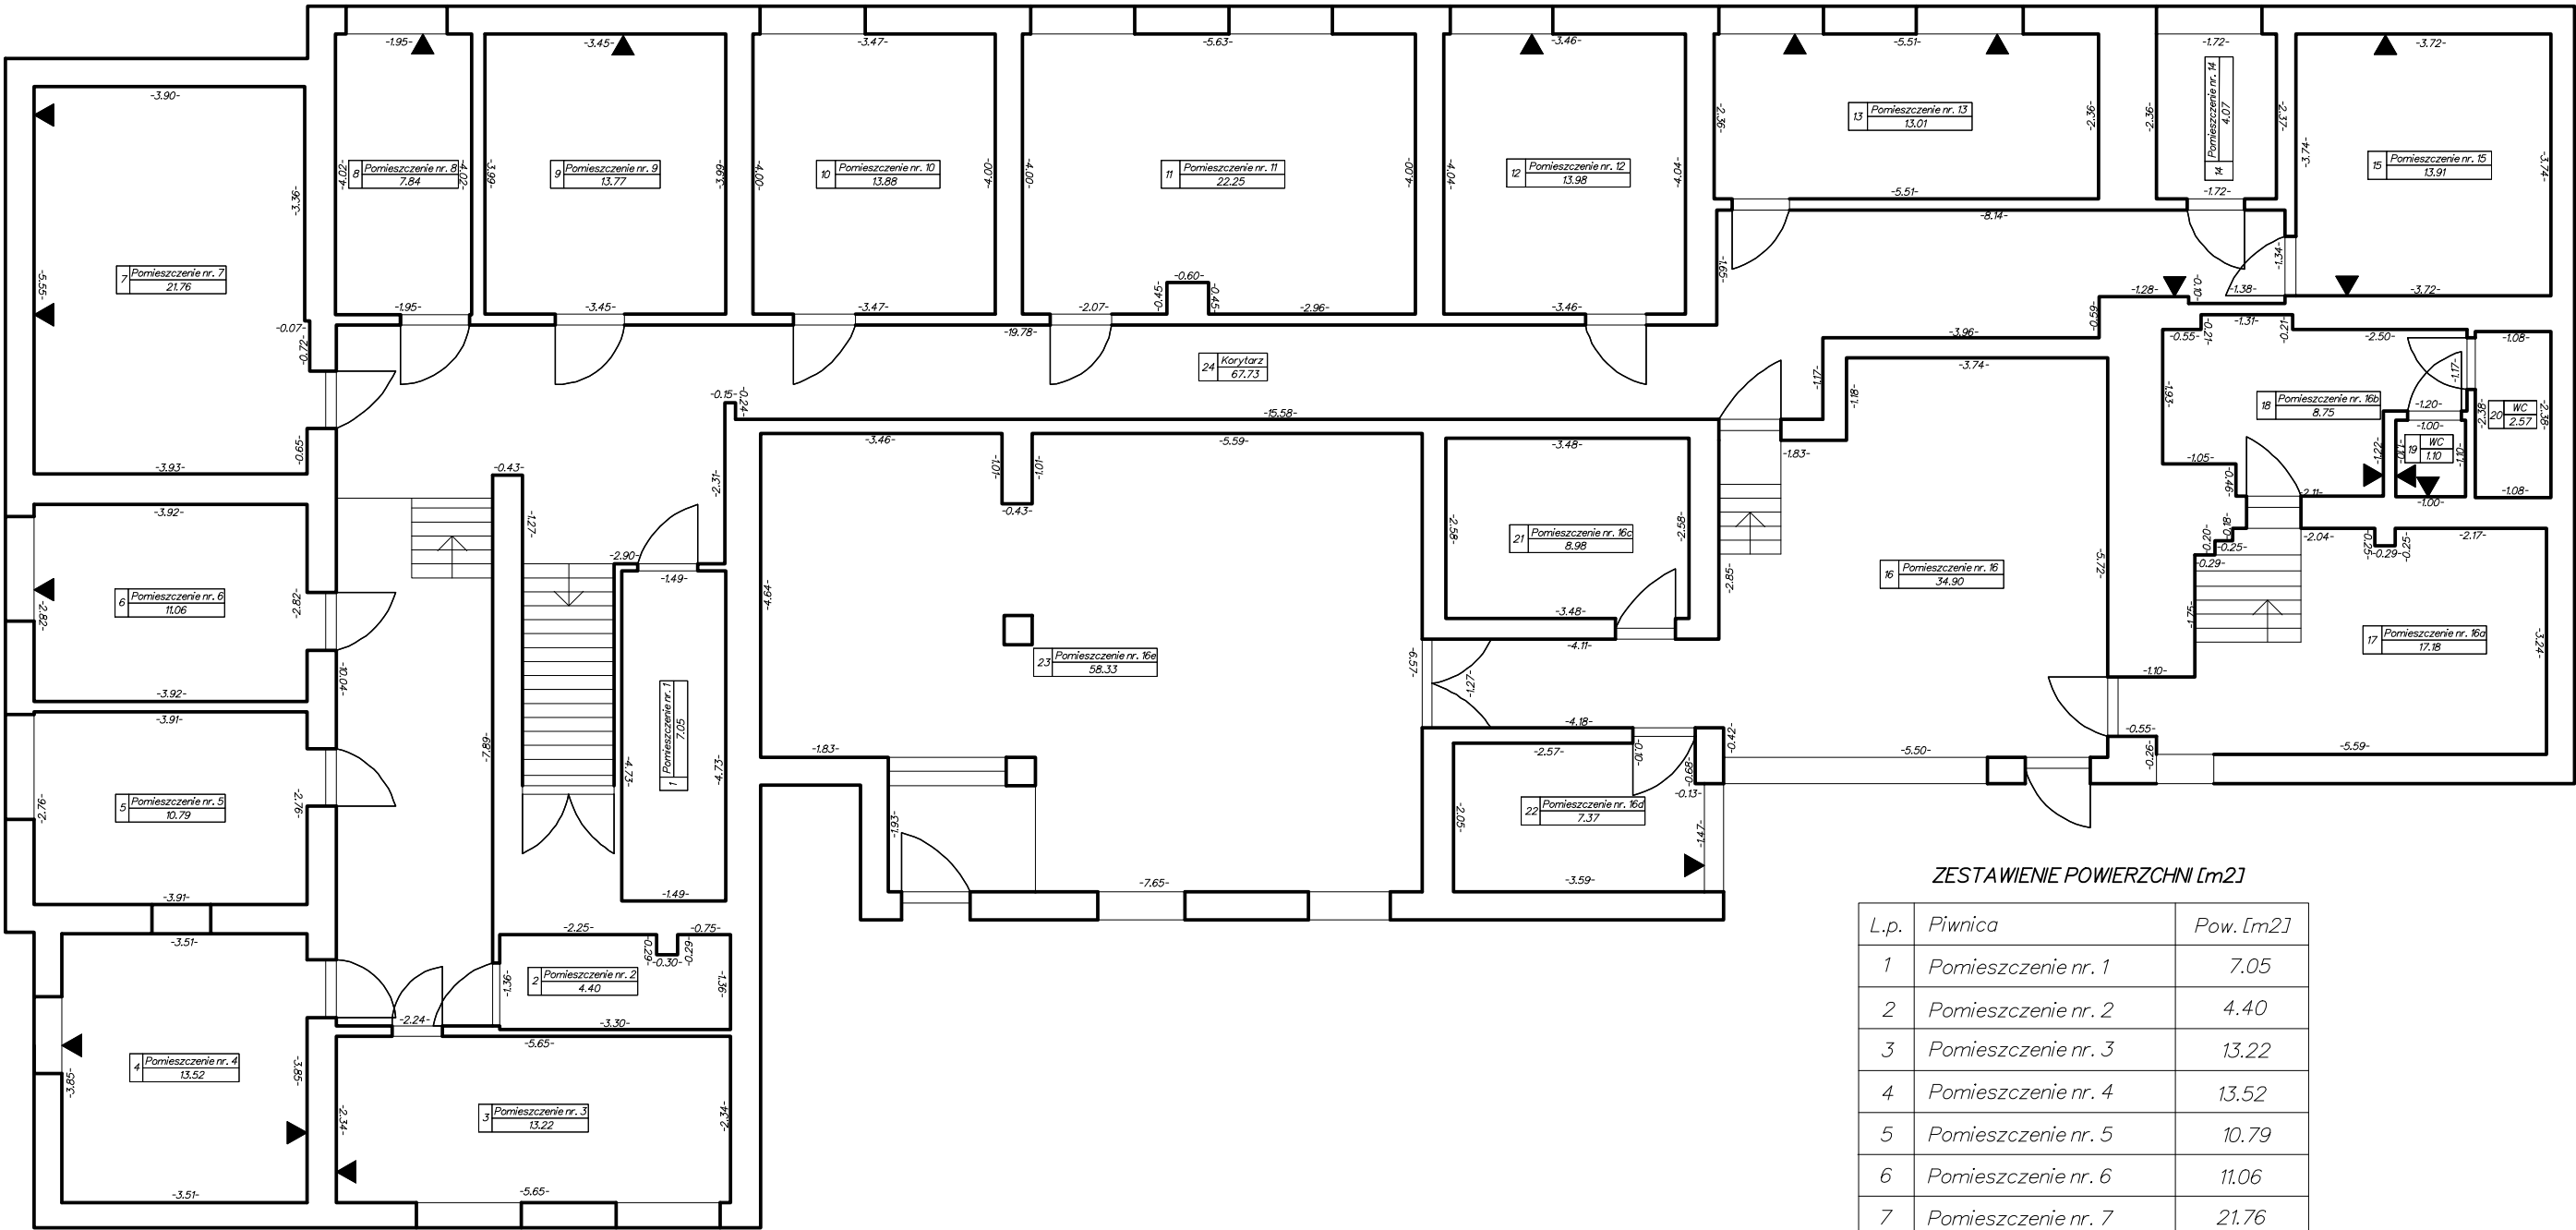

ZESTAWIENIE POWIERZCHNI [m2]

L.p.	Piwnica	Pow. [m2]
1	Pomieszczenie nr. 1	7.05
2	Pomieszczenie nr. 2	4.40
3	Pomieszczenie nr. 3	13.22
4	Pomieszczenie nr. 4	13.52
5	Pomieszczenie nr. 5	10.79
6	Pomieszczenie nr. 6	11.06
7	Pomieszczenie nr. 7	21.76
8	Pomieszczenie nr. 8	7.84
9	Pomieszczenie nr. 9	13.77
10	Pomieszczenie nr. 10	13.88
11	Pomieszczenie nr. 11	22.25
12	Pomieszczenie nr. 12	13.98
13	Pomieszczenie nr. 13	13.01
14	Pomieszczenie nr. 14	4.07
15	Pomieszczenie nr. 15	13.91
16	Pomieszczenie nr. 16	34.90
17	Pomieszczenie nr. 16a	17.18
18	Pomieszczenie nr. 16b	8.75
19	WC	1.10
20	WC	2.57
21	Pomieszczenie nr. 16c	8.98
22	Pomieszczenie nr. 16d	7.37
23	Pomieszczenie nr. 16e	58.33
24	Korytarz	67.73
	RAZEM	391.42

RYSUNEK POBOCZNY
skala 1:1000

