


RZUT POMIESZCZEŃ III PIĘTRA BUDYNKU  
URZĄD GMINY KARTUZY: Kartuszy, ul. HALLERA 1  
SKALA 1:100

Inwentaryzacja wykonana do celów własnościowych jedynie w zakresie ustalenia powierzchni lokalu (nie jest odtworzeniem konstrukcji budynku).

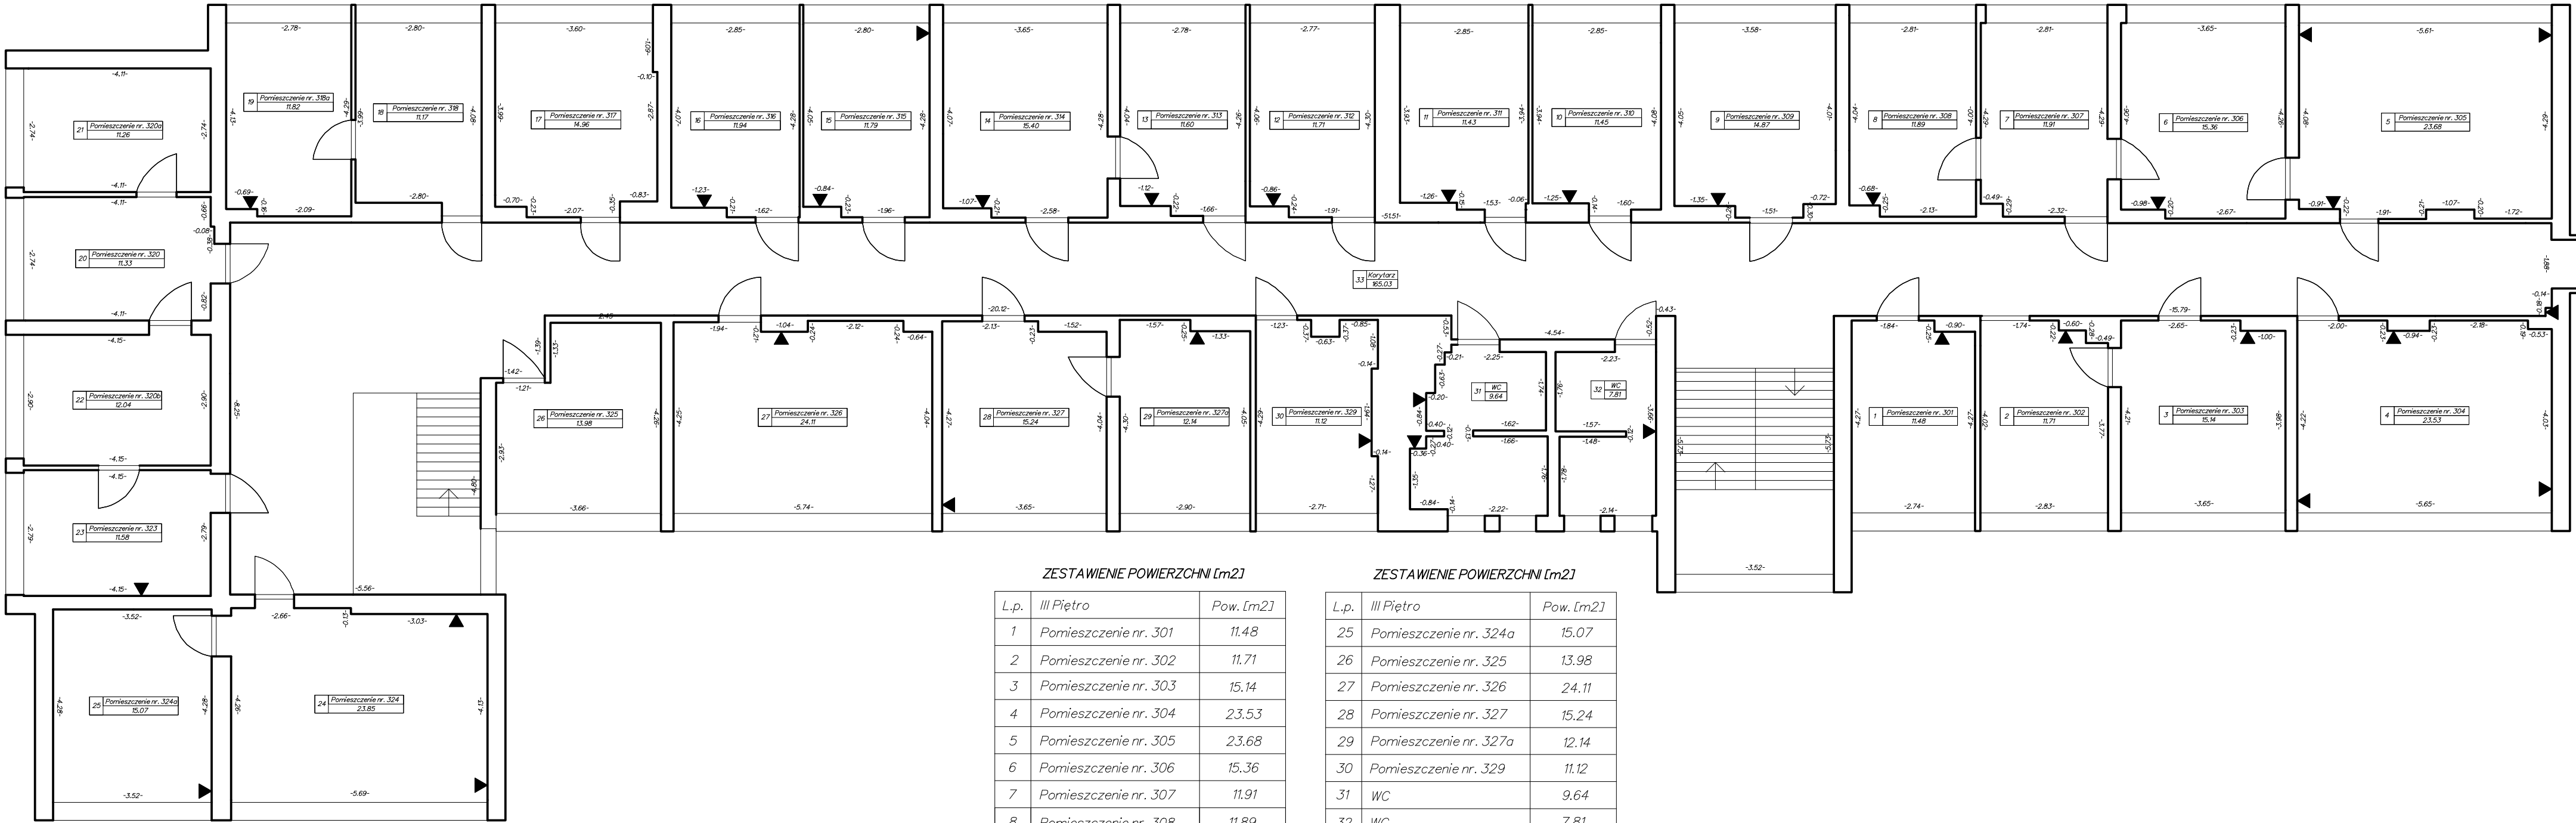

ZESTAWIENIE POWIERZCHNI [m2]

L.p.	III Piętro	Pow. [m2]
1	Pomieszczenie nr. 301	11.48
2	Pomieszczenie nr. 302	11.71
3	Pomieszczenie nr. 303	15.14
4	Pomieszczenie nr. 304	23.53
5	Pomieszczenie nr. 305	23.68
6	Pomieszczenie nr. 306	15.36
7	Pomieszczenie nr. 307	11.91
8	Pomieszczenie nr. 308	11.89
9	Pomieszczenie nr. 309	14.87
10	Pomieszczenie nr. 310	11.45
11	Pomieszczenie nr. 311	11.43
12	Pomieszczenie nr. 312	11.71
13	Pomieszczenie nr. 313	11.60
14	Pomieszczenie nr. 314	15.40
15	Pomieszczenie nr. 315	11.79
16	Pomieszczenie nr. 316	11.94
17	Pomieszczenie nr. 317	14.96
18	Pomieszczenie nr. 318	11.17
19	Pomieszczenie nr. 318a	11.82
20	Pomieszczenie nr. 320	11.33
21	Pomieszczenie nr. 320a	11.26
22	Pomieszczenie nr. 320b	12.04
23	Pomieszczenie nr. 323	11.58
24	Pomieszczenie nr. 324	23.85
	RAZEM	332.90

ZESTAWIENIE POWIERZCHNI [m2]

L.p.	III Piętro	Pow. [m2]
25	Pomieszczenie nr. 324a	15.07
26	Pomieszczenie nr. 325	13.98
27	Pomieszczenie nr. 326	24.11
28	Pomieszczenie nr. 327	15.24
29	Pomieszczenie nr. 327a	12.14
30	Pomieszczenie nr. 329	11.12
31	WC	9.64
32	WC	7.81
33	Korytarz	165.03
	RAZEM	274.14

RYSUNEK POBOCZNY  
skala 1:1000

