


Łączy arkusz nr 1

Poświadcza się zgodność niniejszej kopii z treścią materiału państwowego zasobu geodezyjnego i kartograficznego	Starość kartuski
Organ prowadzący państwowy zasób geodezyjny i kartograficzny	Mapa zasadnicza
Nazwa materiału zasobu	
Identyfikator ewidencyjny	P 2205.2014.3119
Materiał zasobu	
Data wykonania kopii	2016.10.05
Imię, nazwisko i podpis osoby reprezentującej organ	z up. Starosta Michał Pelowski

MAPA DLA CELÓW INFORMACYJNYCH
R
Województwo: pomorskie
Powiat: kartuski
Gmina: Kartuszy
Obwód: Łapaliwe
Dzielnica: 15.1, 24, 190, 220.3
Sektora: 6.220.22.06.1
Układ: poziomy: 2000 sfera 6 (18)
Układ: wys.: Kronsztadt 85

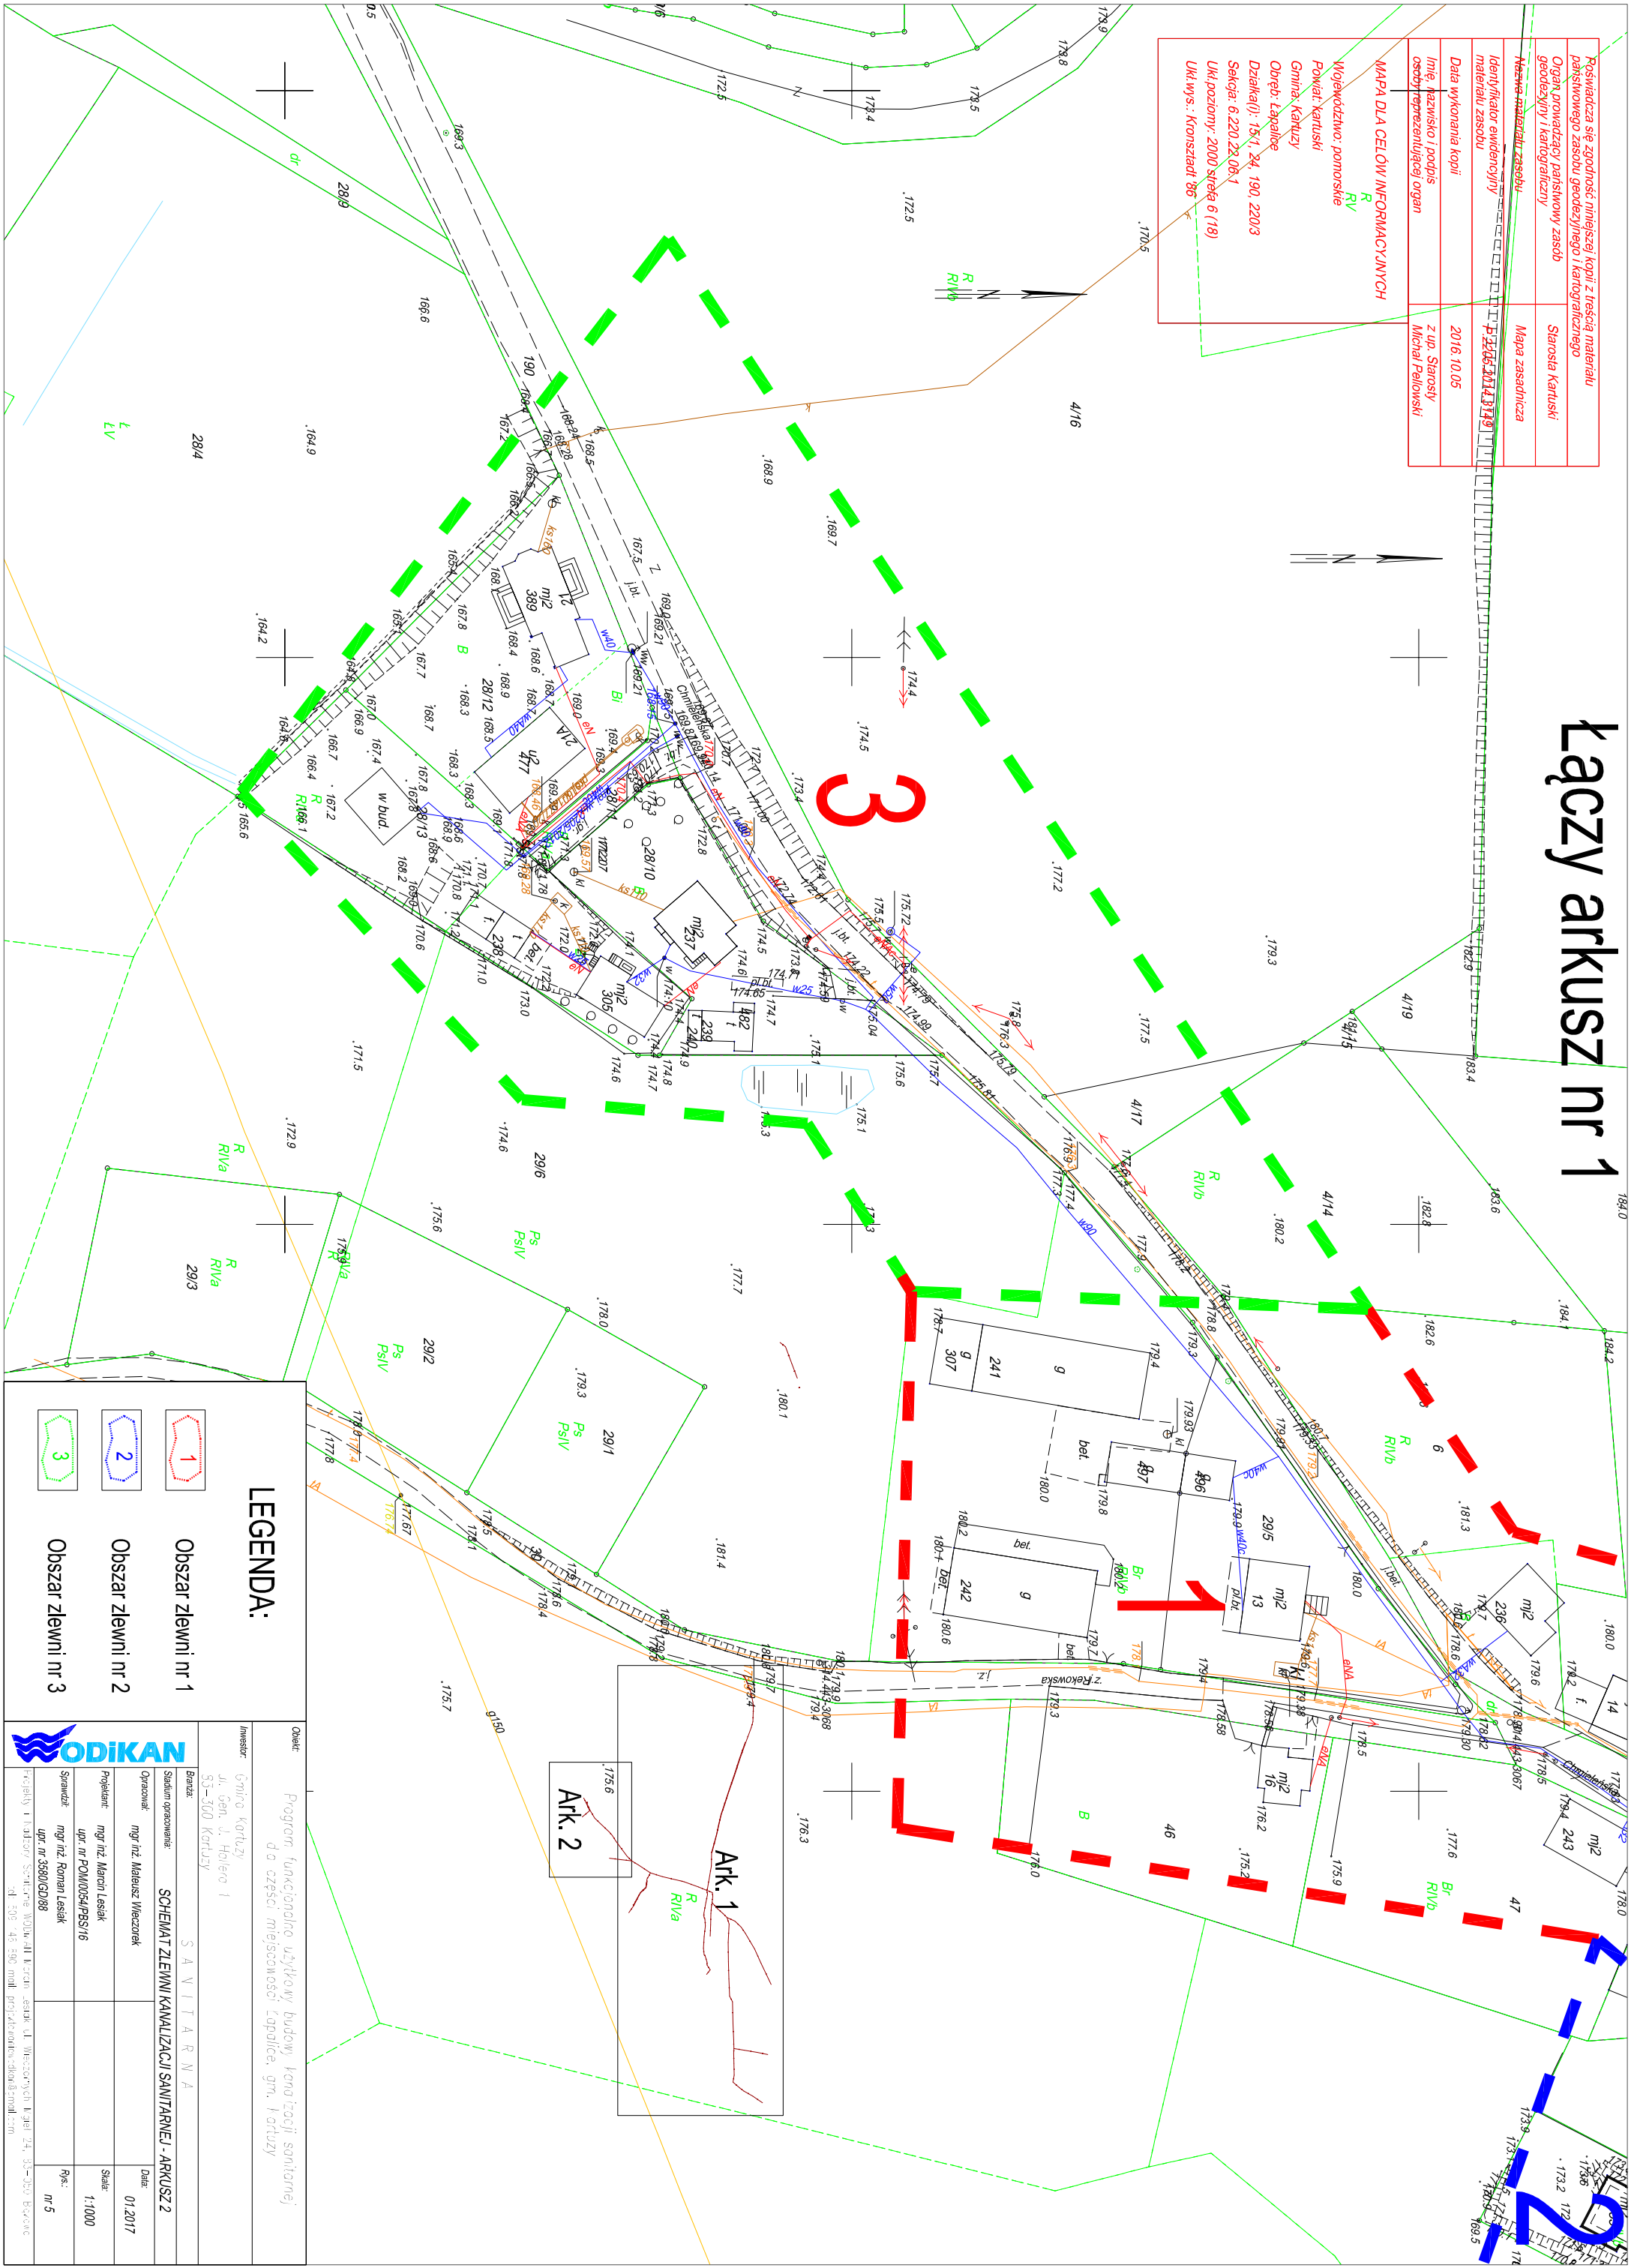

LEGENDA:

1


Obszar zlewni nr 1

2

Obszar zlewni nr 2

3

Obszar zlewni nr 3



ODIKAN

Investor:	Gmina Kartuszy Jr. gen. J. Holera 1 83-300 Kartuszy	S A V I T A R N A	
Bransza:	Sanitarna	SCHEMAT ZLEWNI KANALIZACJI SANITARNEJ - ARKUSZ 2	
Opis:	mgr inż. Mateusz Włoczek	Data:	01.2017
Projektant:	mgr inż. Marcin Lesiak upr. nr POI/0054/PBS/16	Skala:	1:1000
Sprawkę:	mgr inż. Roman Lesiak upr. nr 3580/GD/88	Rys:	m 5
Wykonany i wydany przez ODIKAN w Kartusku ul. Wesołych 24, 83-300 Bytów tel. 509 44 500 mail: projekt@odikan.pl			