


RZUT POMIESZCZEŃ II PIĘTRA BUDYNKU
URZĄD GMINY KARTUZY: Kartuszy, ul. HALLERA 1
SKALA 1:100

Inwentaryzacja wykonana do celów własnościowych jedynie w zakresie ustalenia powierzchni lokalu (nie jest odtworzeniem konstrukcji budynku).

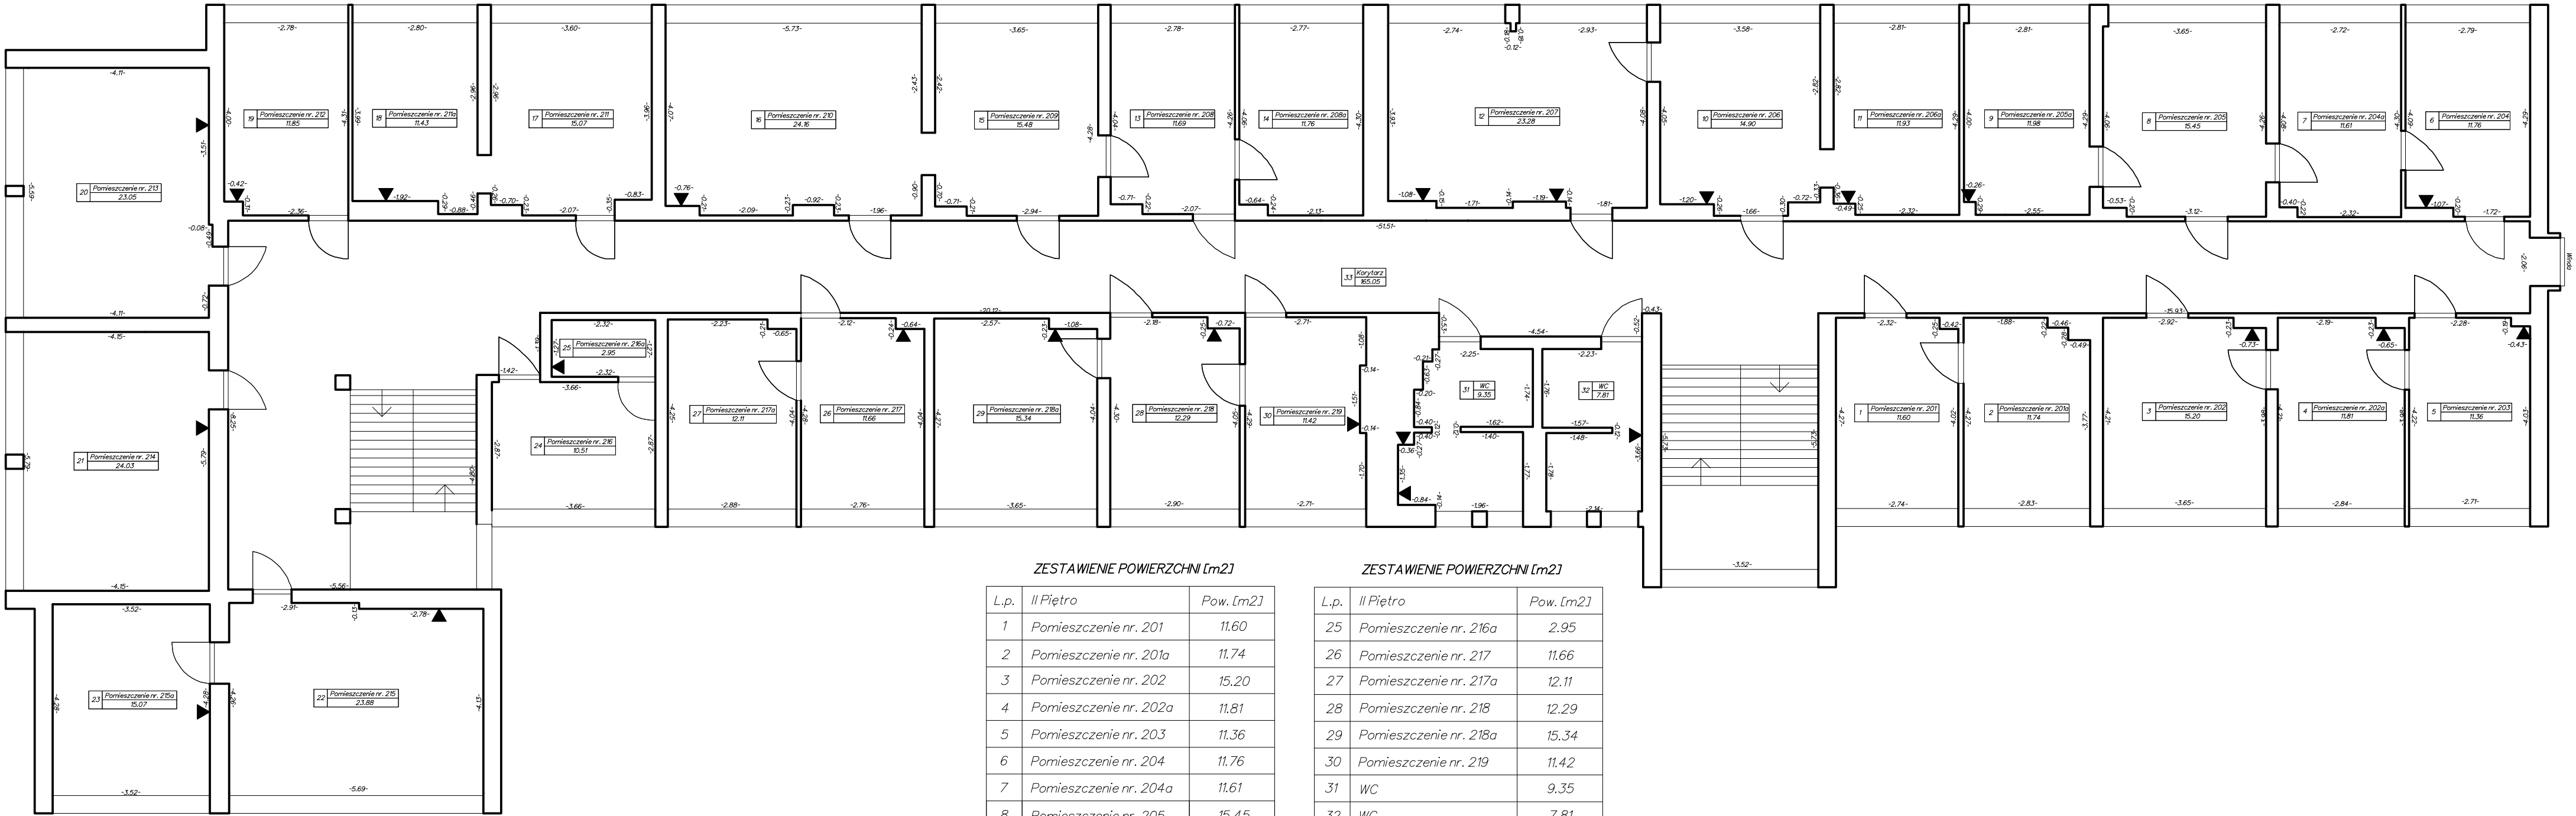

ZESTAWIENIE POWIERZCHNI [m2]

L.p.	II Piętro	Pow. [m2]
1	Pomieszczenie nr. 201	11.60
2	Pomieszczenie nr. 201a	11.74
3	Pomieszczenie nr. 202	15.20
4	Pomieszczenie nr. 202a	11.81
5	Pomieszczenie nr. 203	11.36
6	Pomieszczenie nr. 204	11.76
7	Pomieszczenie nr. 204a	11.61
8	Pomieszczenie nr. 205	15.45
9	Pomieszczenie nr. 205a	11.98
10	Pomieszczenie nr. 206	14.90
11	Pomieszczenie nr. 206a	11.93
12	Pomieszczenie nr. 207	23.28
13	Pomieszczenie nr. 208	11.69
14	Pomieszczenie nr. 208a	11.76
15	Pomieszczenie nr. 209	15.48
16	Pomieszczenie nr. 210	24.16
17	Pomieszczenie nr. 211	15.07
18	Pomieszczenie nr. 211a	11.43
19	Pomieszczenie nr. 212	11.85
20	Pomieszczenie nr. 213	23.05
21	Pomieszczenie nr. 214	24.03
22	Pomieszczenie nr. 215	23.88
23	Pomieszczenie nr. 215a	15.07
24	Pomieszczenie nr. 216	10.51
	RAZEM	360.60

ZESTAWIENIE POWIERZCHNI [m2]

L.p.	II Piętro	Pow. [m2]
25	Pomieszczenie nr. 216a	2.95
26	Pomieszczenie nr. 217	11.66
27	Pomieszczenie nr. 217a	12.11
28	Pomieszczenie nr. 218	12.29
29	Pomieszczenie nr. 218a	15.34
30	Pomieszczenie nr. 219	11.42
31	WC	9.35
32	WC	7.81
33	Korytarz	165.05
	RAZEM	247.98

RYSUNEK POBOCZNY
skala 1:1000

